

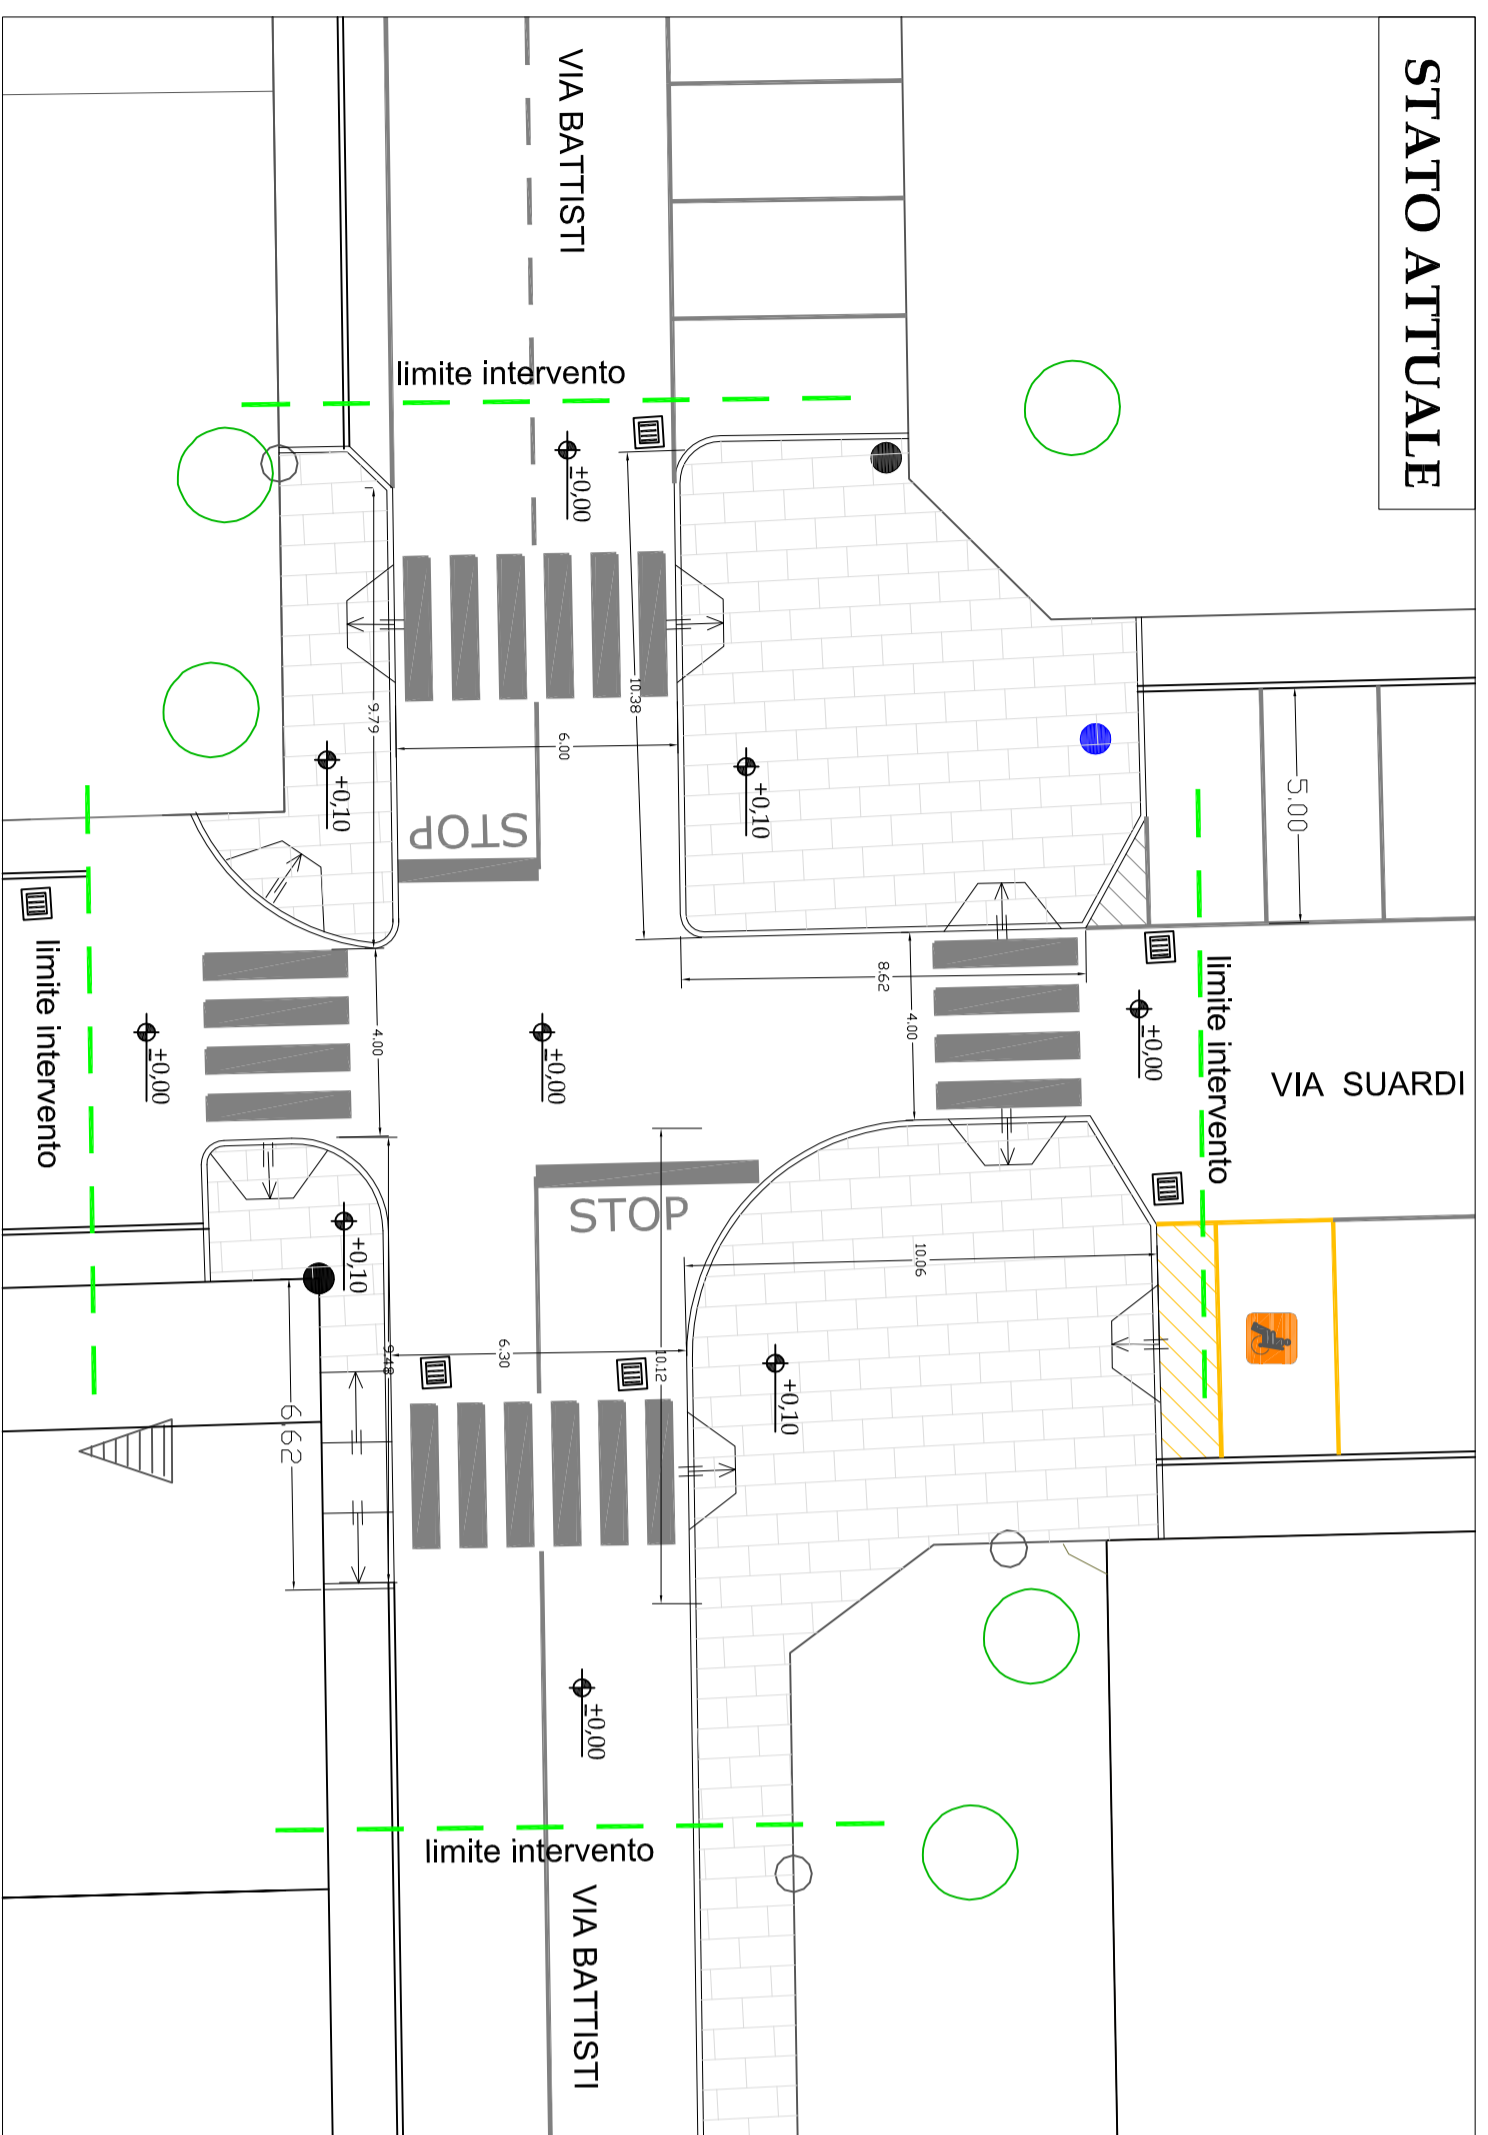
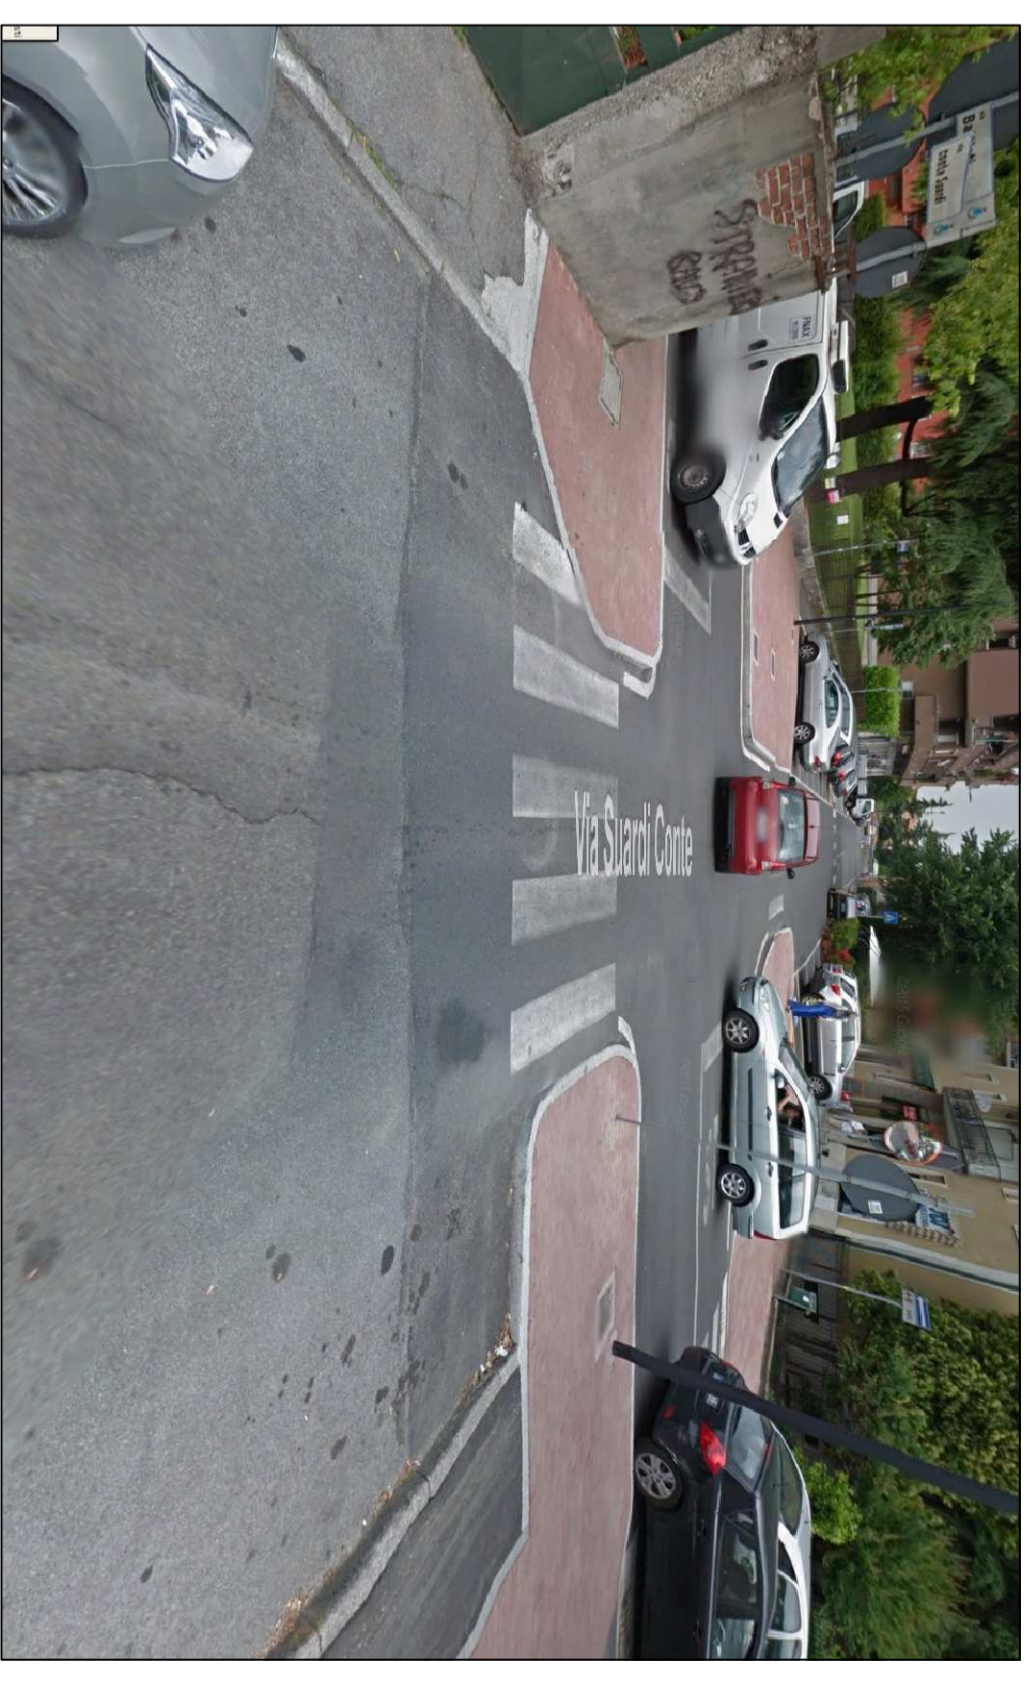


STATO ATTUALE

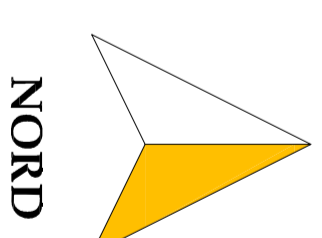

PROGETTO

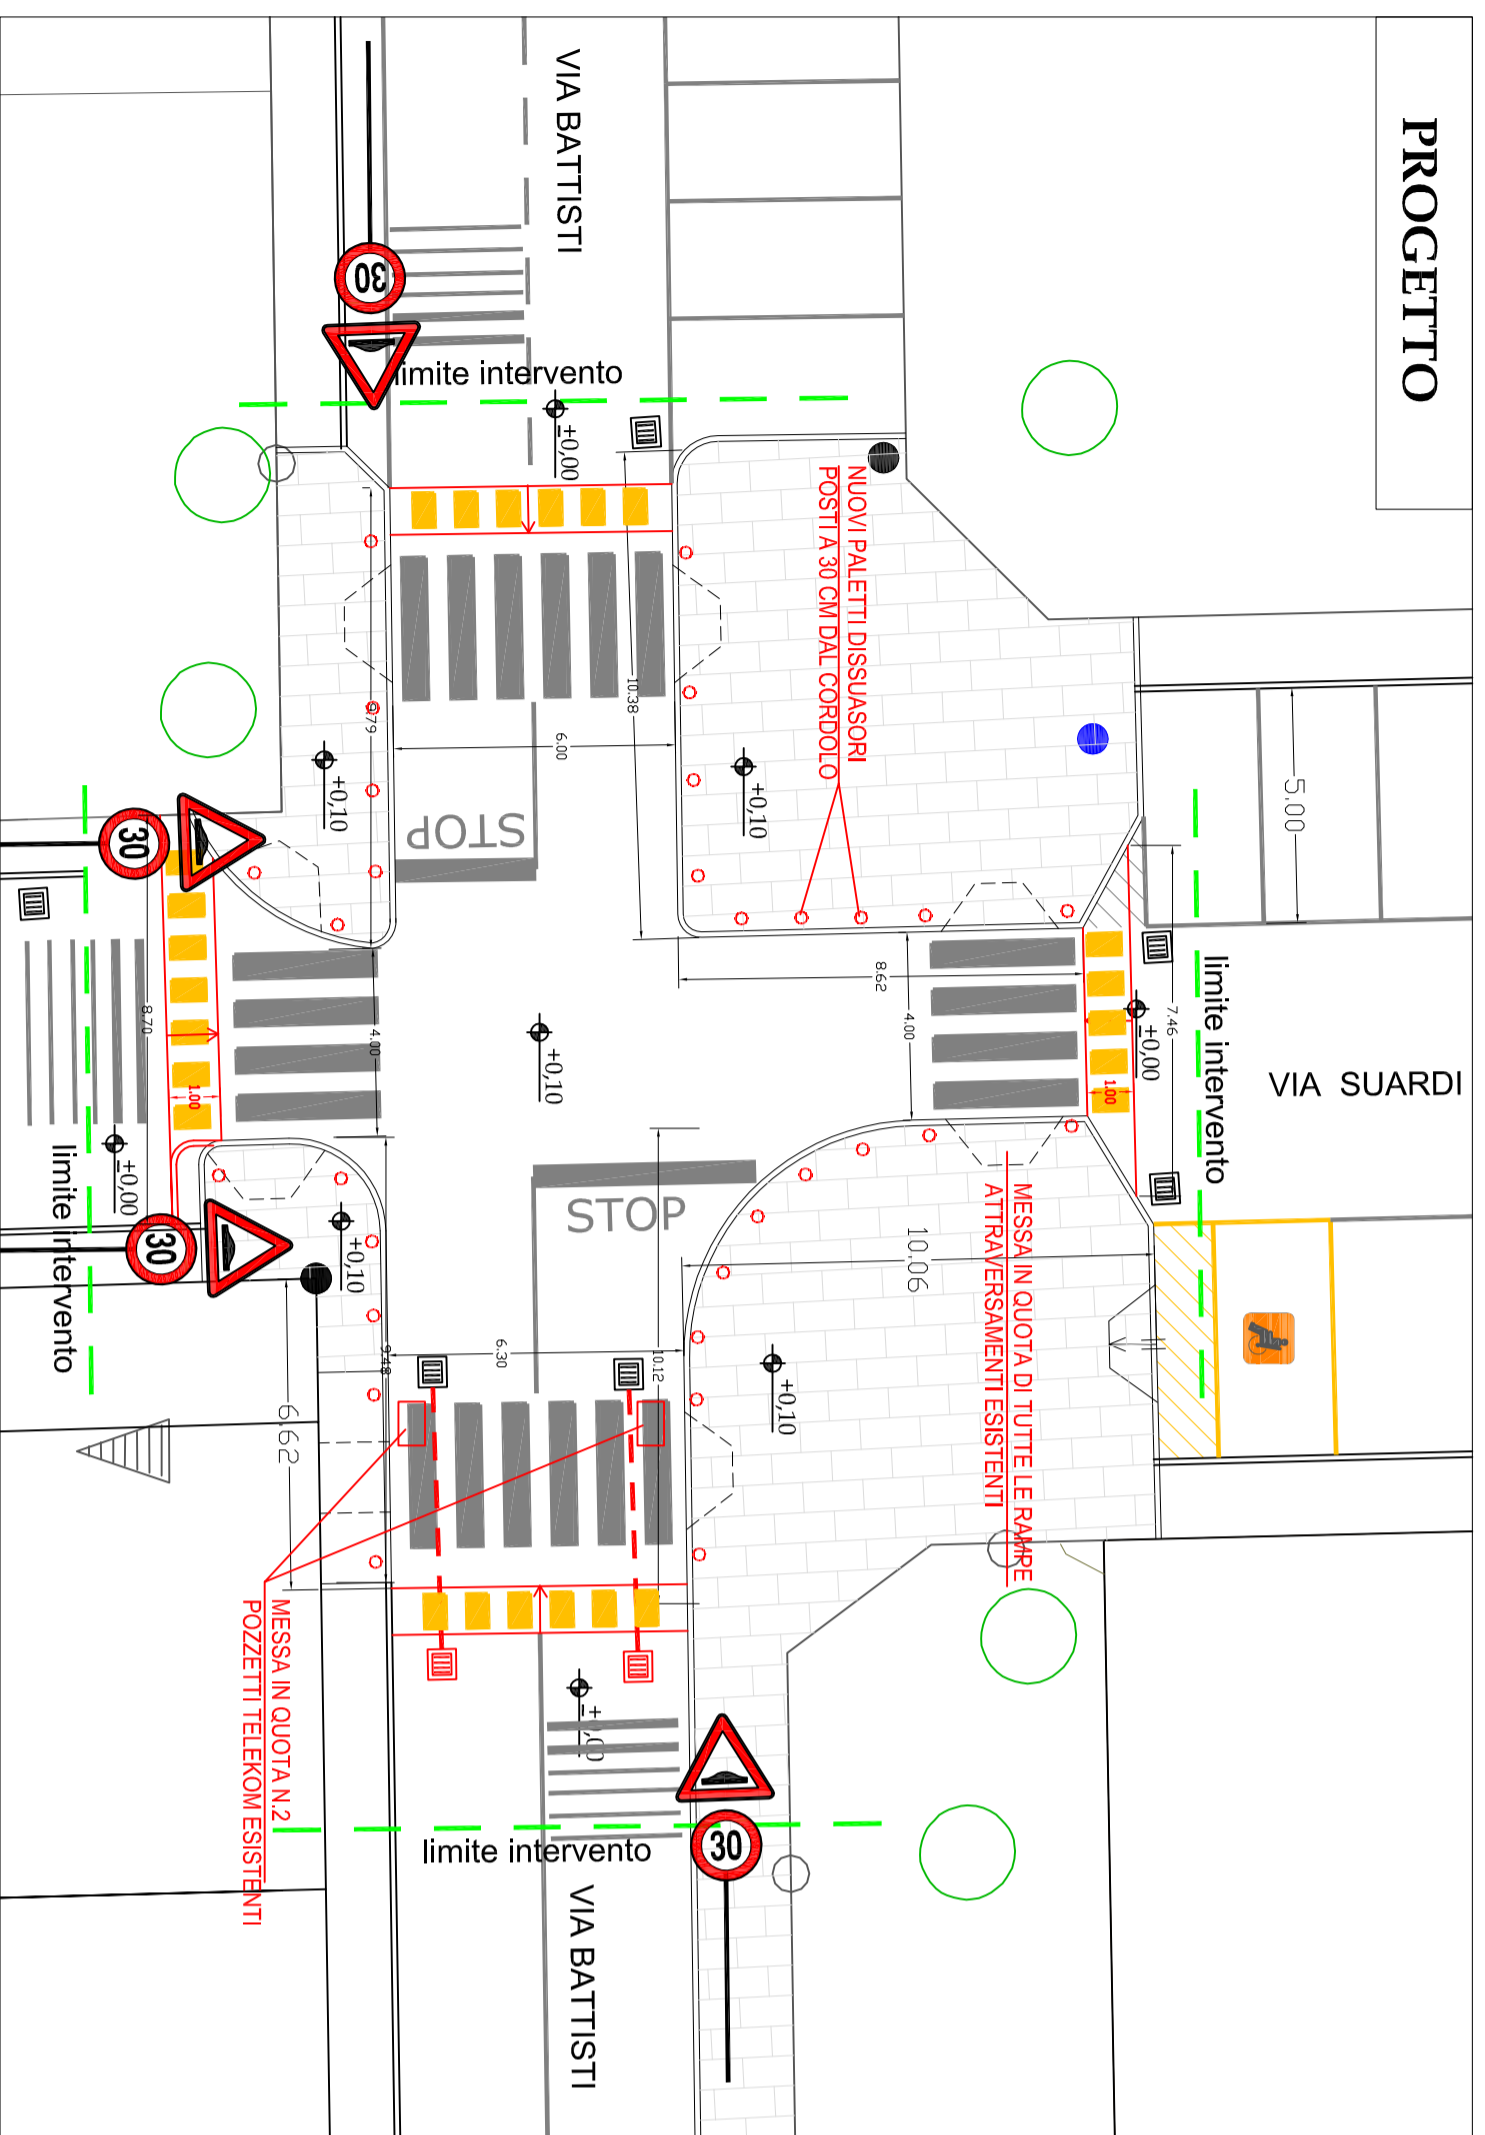

Città di Segrate

VIA 1° MAGGIO (CAP 20090) - Tel.02/269021 - C.F.83503670156 - P.I.01703890150
www.comune.segrate.mi.it

OGGETTO:

INTERVENTI FINALIZZATI ALLA MODERAZIONE DELLA VELOCITA' - INCROCIO VIA CONTE SUARDI/ VIA C. BATTISTI

Tavola:

01

DESCRIZIONE TAVOLA

STATO ATTUALE/OPERE IN PROGETTO:

REALIZZAZIONE NUOVO INCROCIO RIALZATO

Scala:

1:200

Data:

GIUGNO 2016