




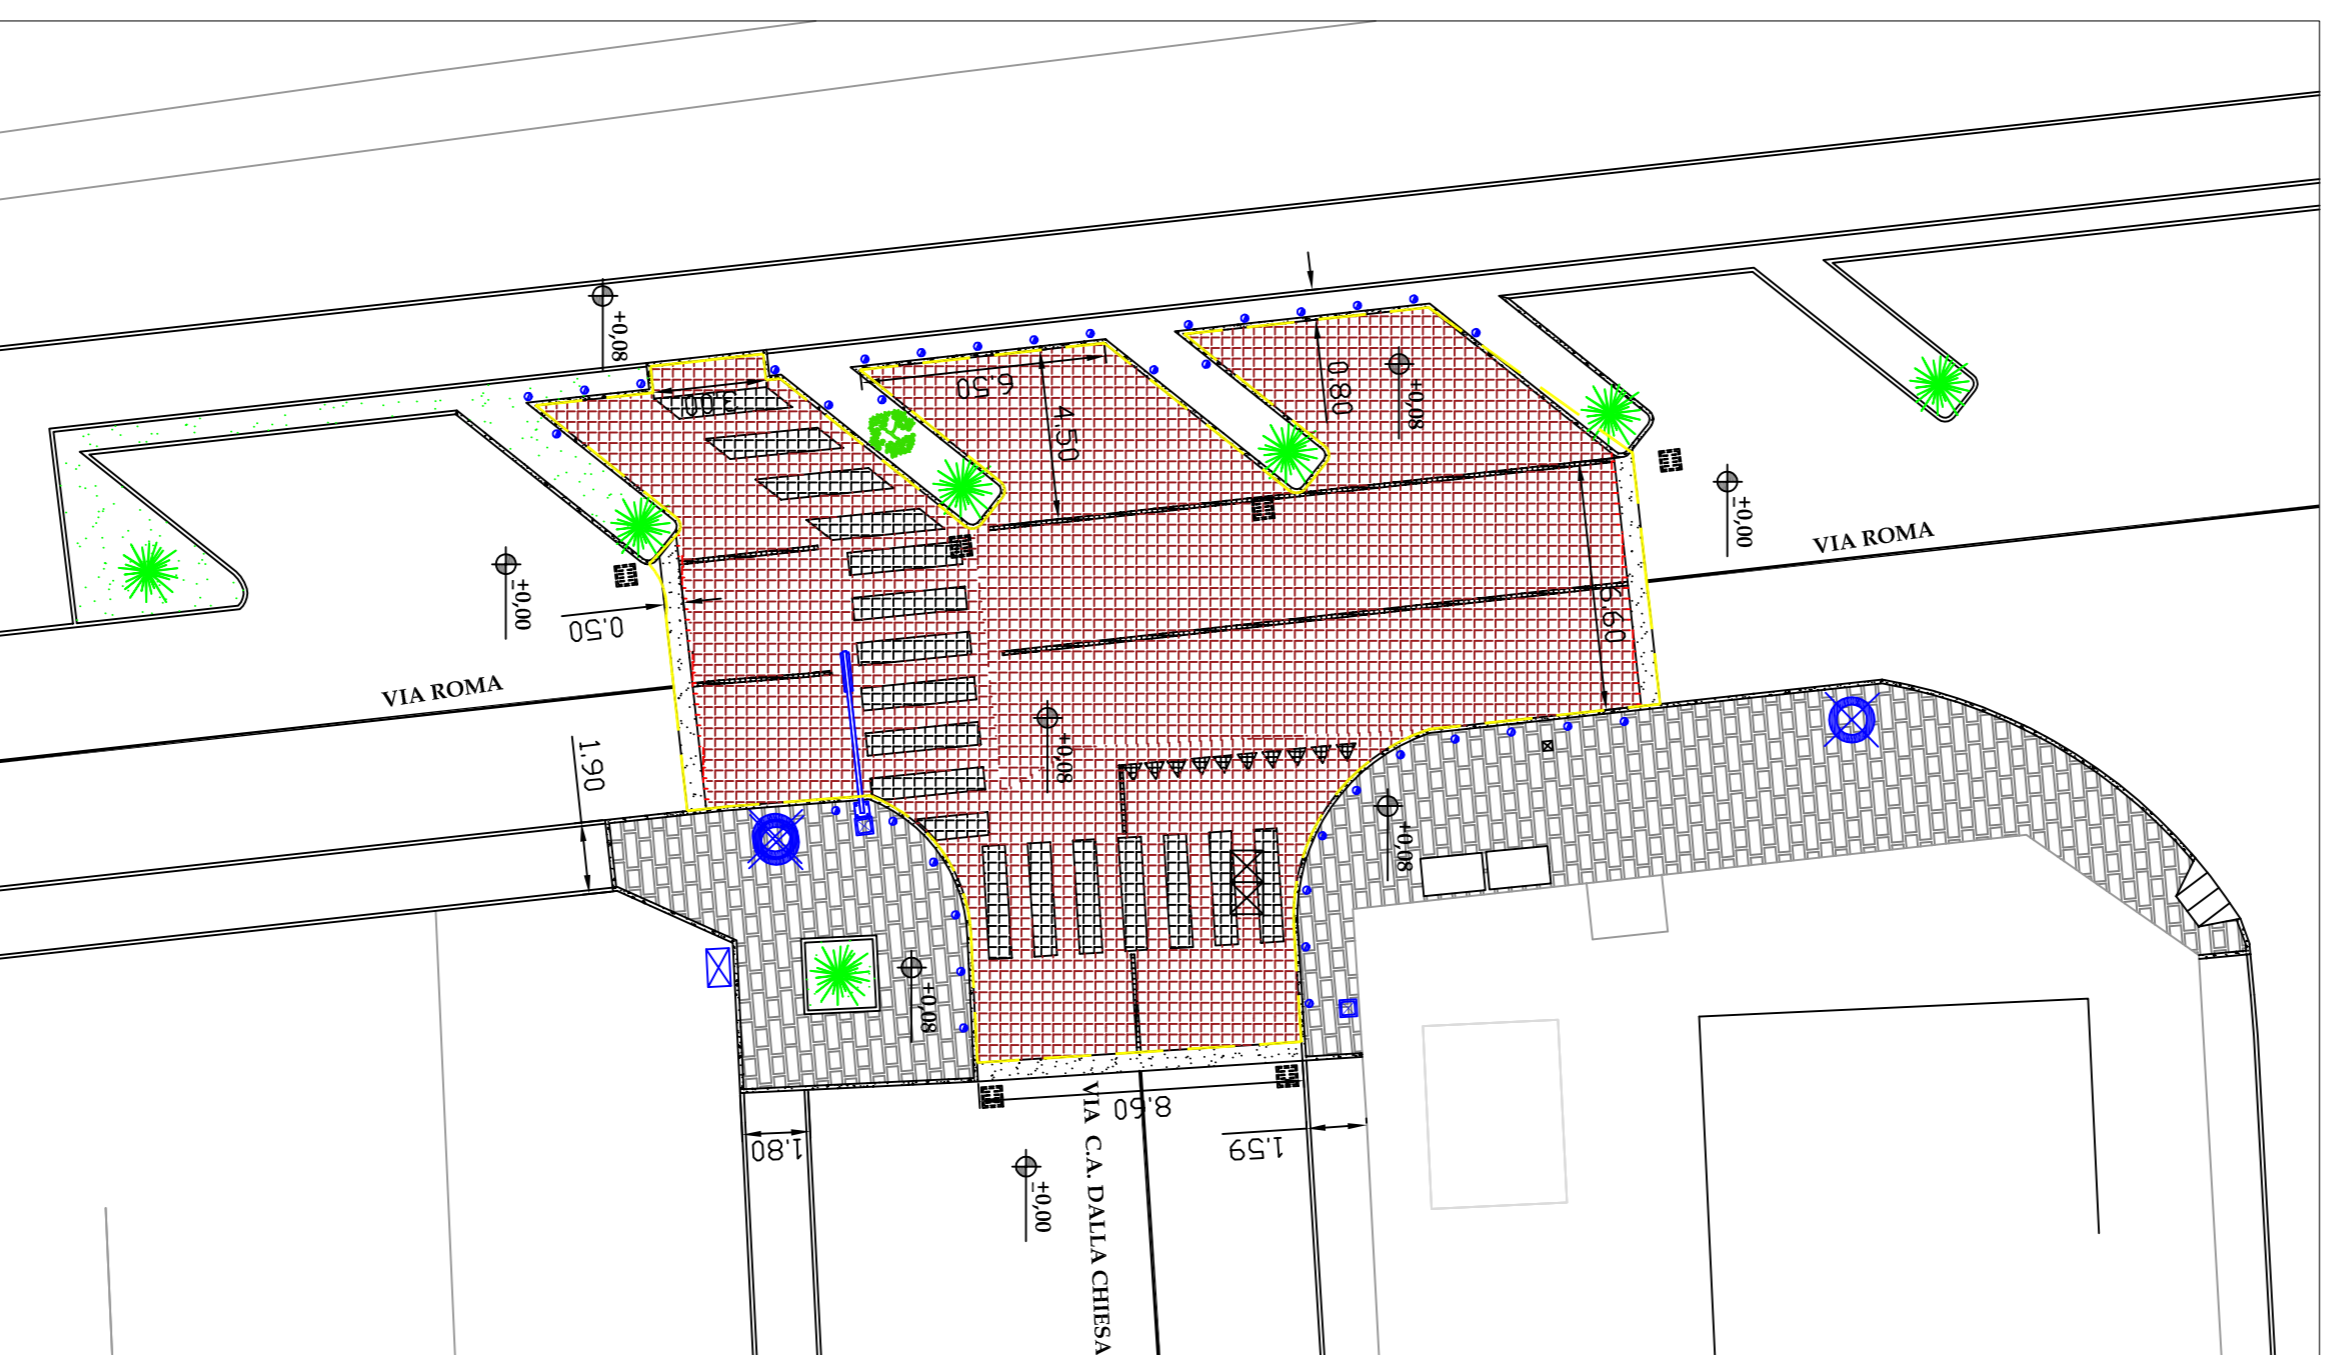



STATO ATTUALE

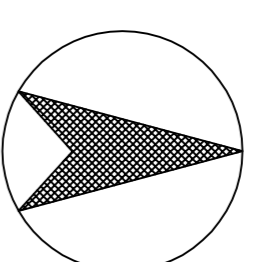

OPERE IN PROGETTO

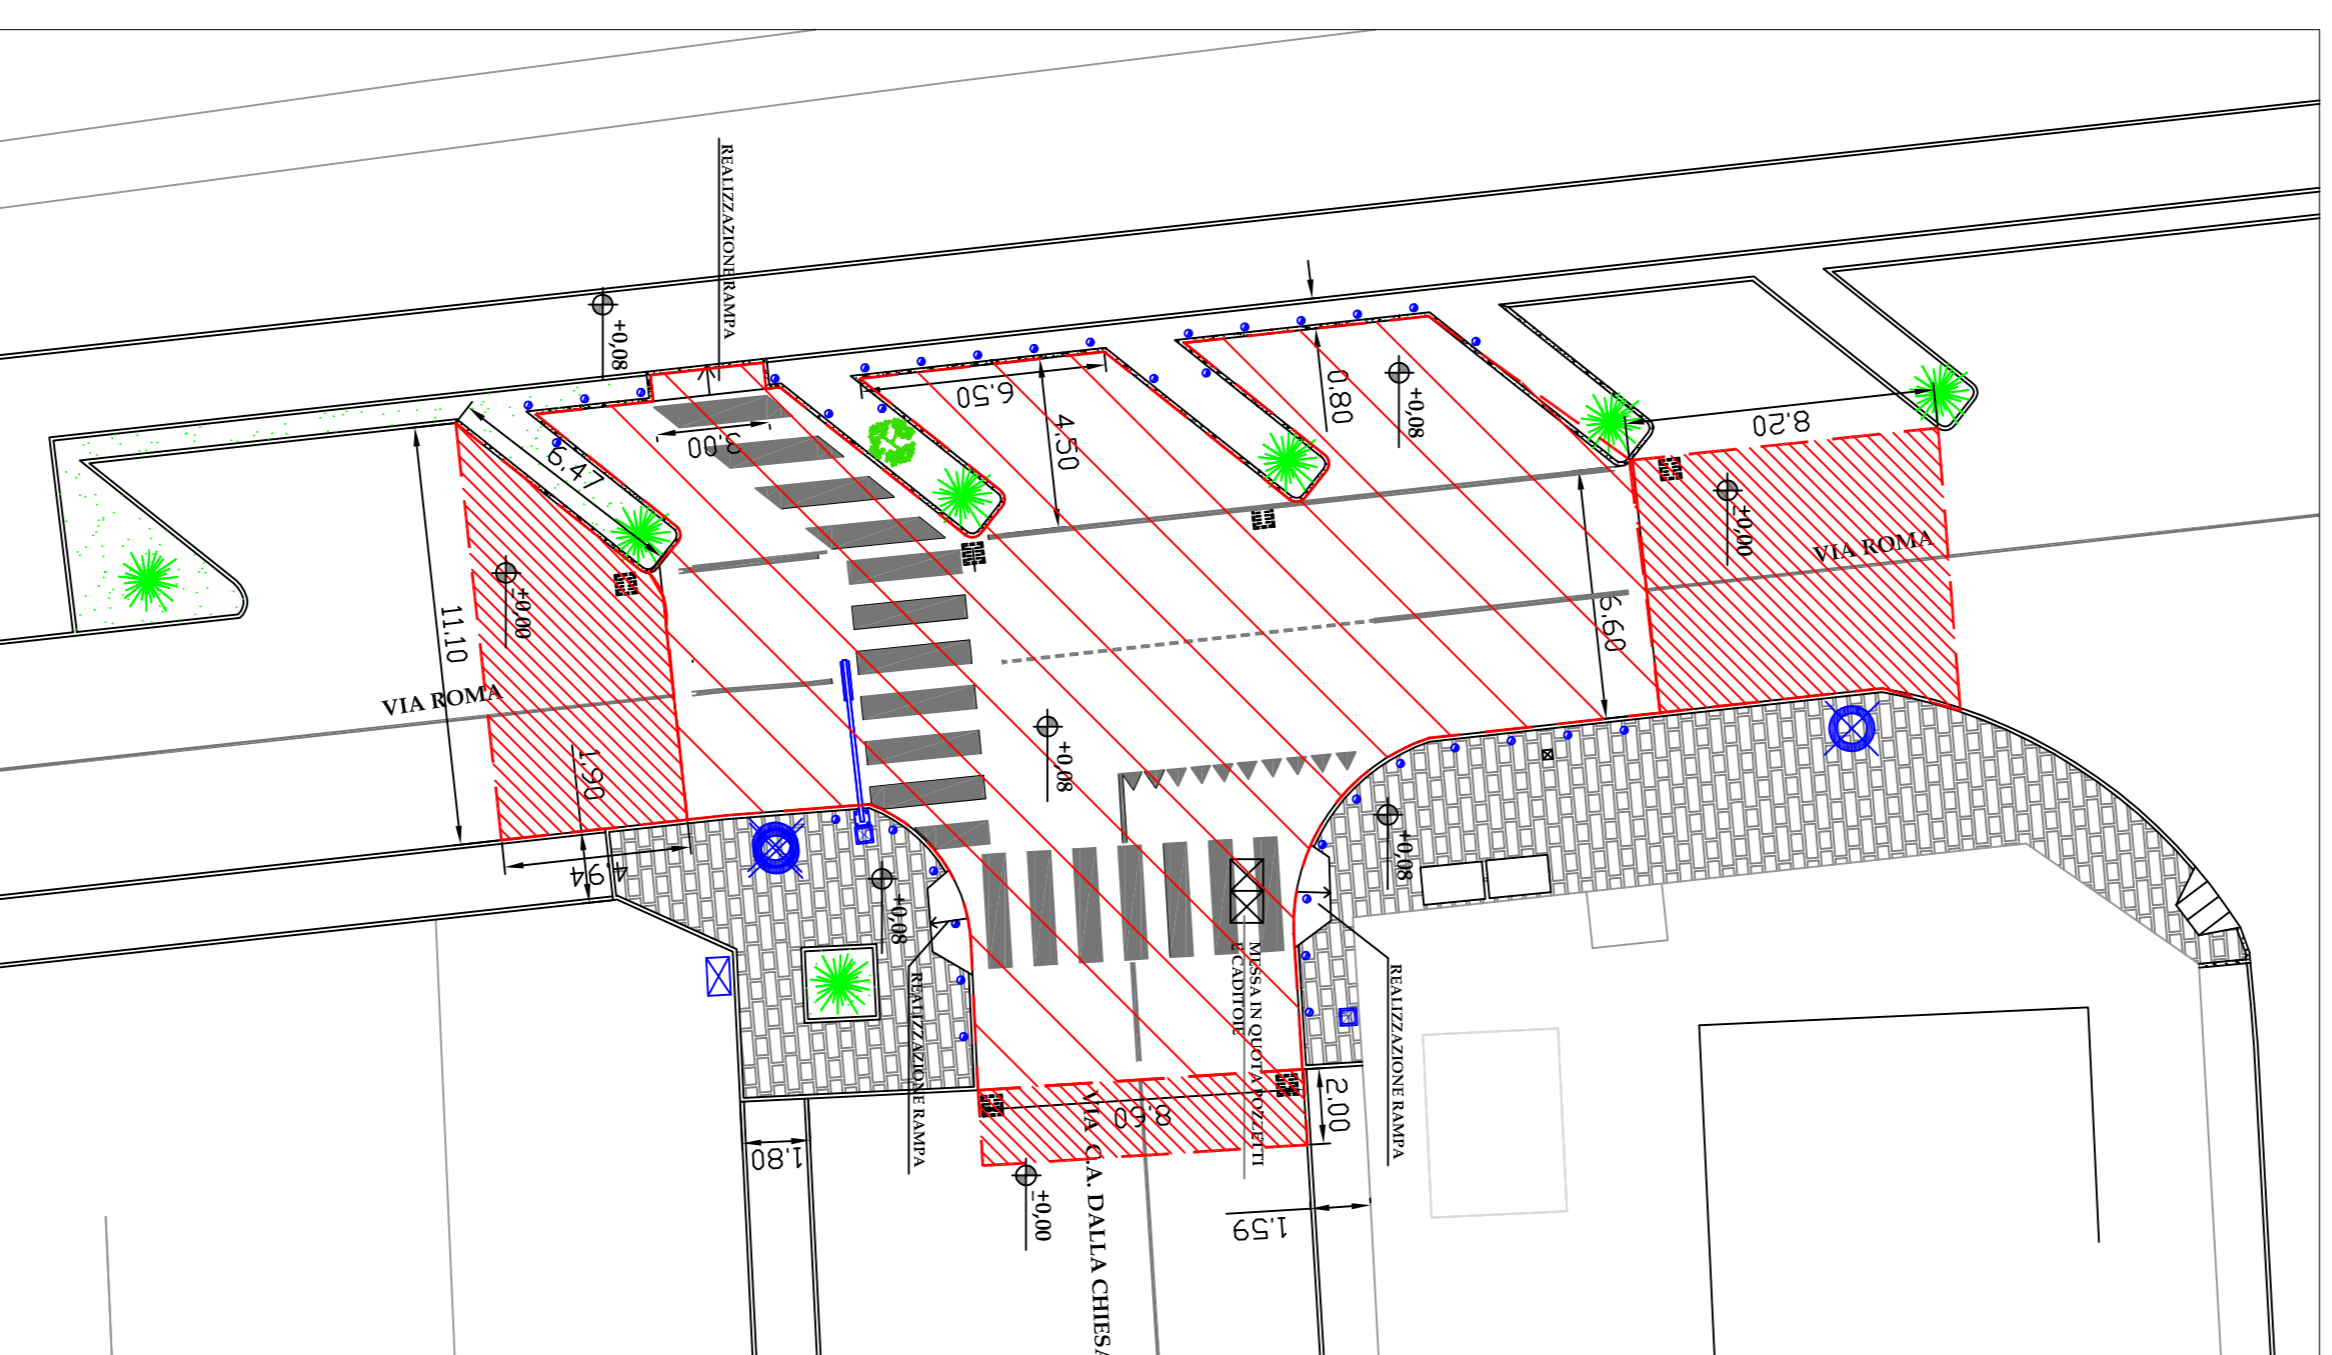

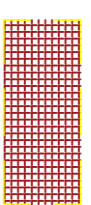LEGENDA

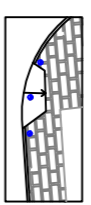-  DEMOLIZIONE PAVIMENTAZIONE ESISTENTE IN CUBETTI DI PORFIDO
-  NUOVA ASFALTATURA INTERA SEDE STRADALE
-  ASFALTATURA DI RACCORDO
-  REALIZZAZIONE NUOVE RAMPE ATTRAVERSAMENTI PEDONALI



Città di Segrate

COMUNE DI SEGRATE - PROVINCIA DI MILANO -
 SETTORE LAVORI PUBBLICI - SEZIONE STRADE E RETI TECNICHE
 Via 1 Maggio (cap 20090) Tel. 02/269021 - WWW.COMUNE.SEGRATE.MI.IT

Oggetto:
 LAVORI DI ABBATTIMENTO BARRIERE ARCHITETTONICHE,
 RIPRISTINO PAVIMENTAZIONI STRADALI E RIFACIMENTO DI
 ALCUNI IMPIANTI I.P. SULLA RETE STRADALE COMUNALE.
 PROGETTO ESECUTIVO

Tavola:
03

Descrizione:	RIPRISTINO INCROCIO VIA ROMA/DALLA CHIESA	AGOSTO 2015
IL RESPONSABILE UNICO DEL PROCEDIMENTO	Arch. Maurizio Rigamonti	IL PROGETTISTA Geom. Alessandro Cassighi
		Geom. Emanuele Bartolotta