



**SEZIONE TIPO MARCIAPIEDE E IMPIANTO ILLUMINAZIONE PUBBLICA**


STATO ATTUALE

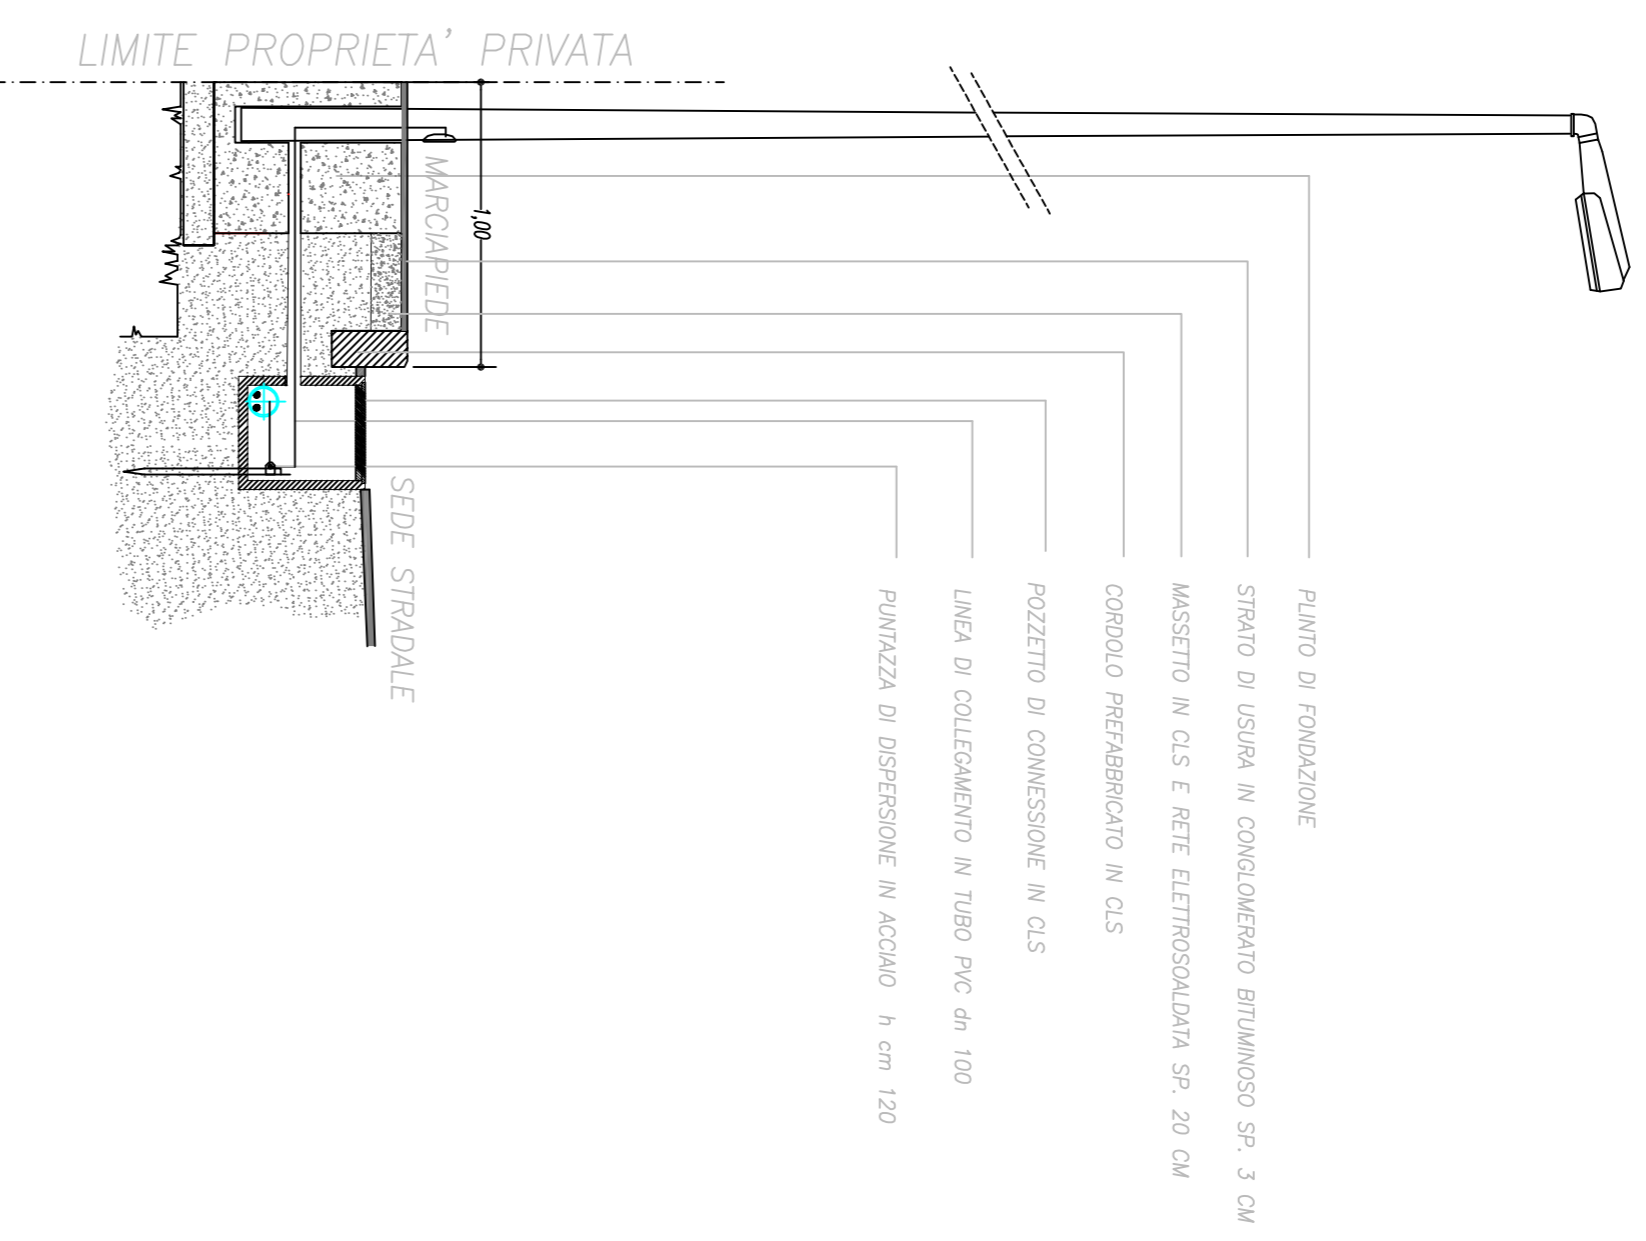

OPERE IN SOVRAPPOSIZIONE

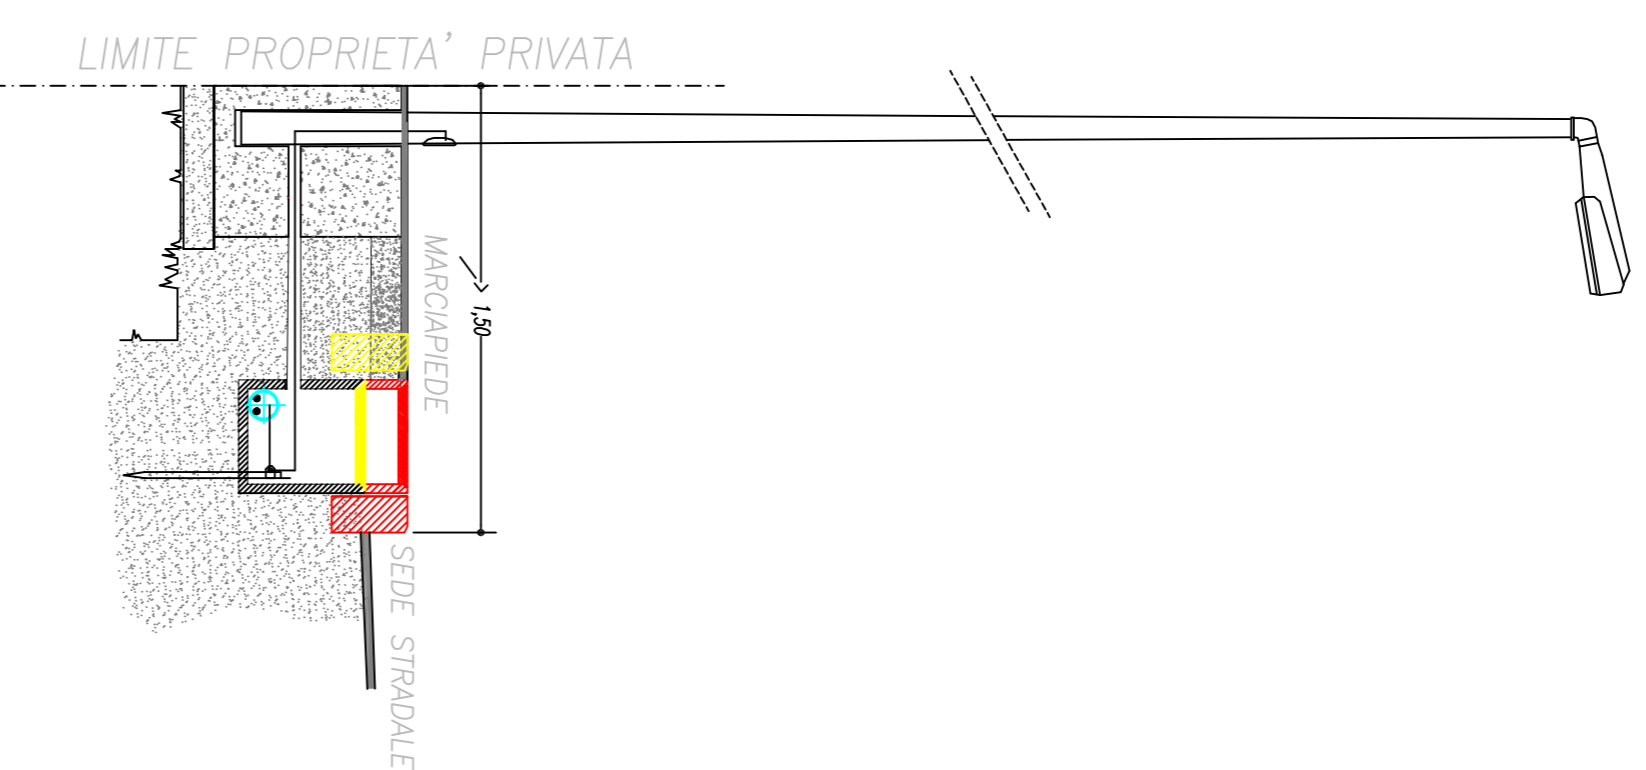


OPERE IN PROGETTO

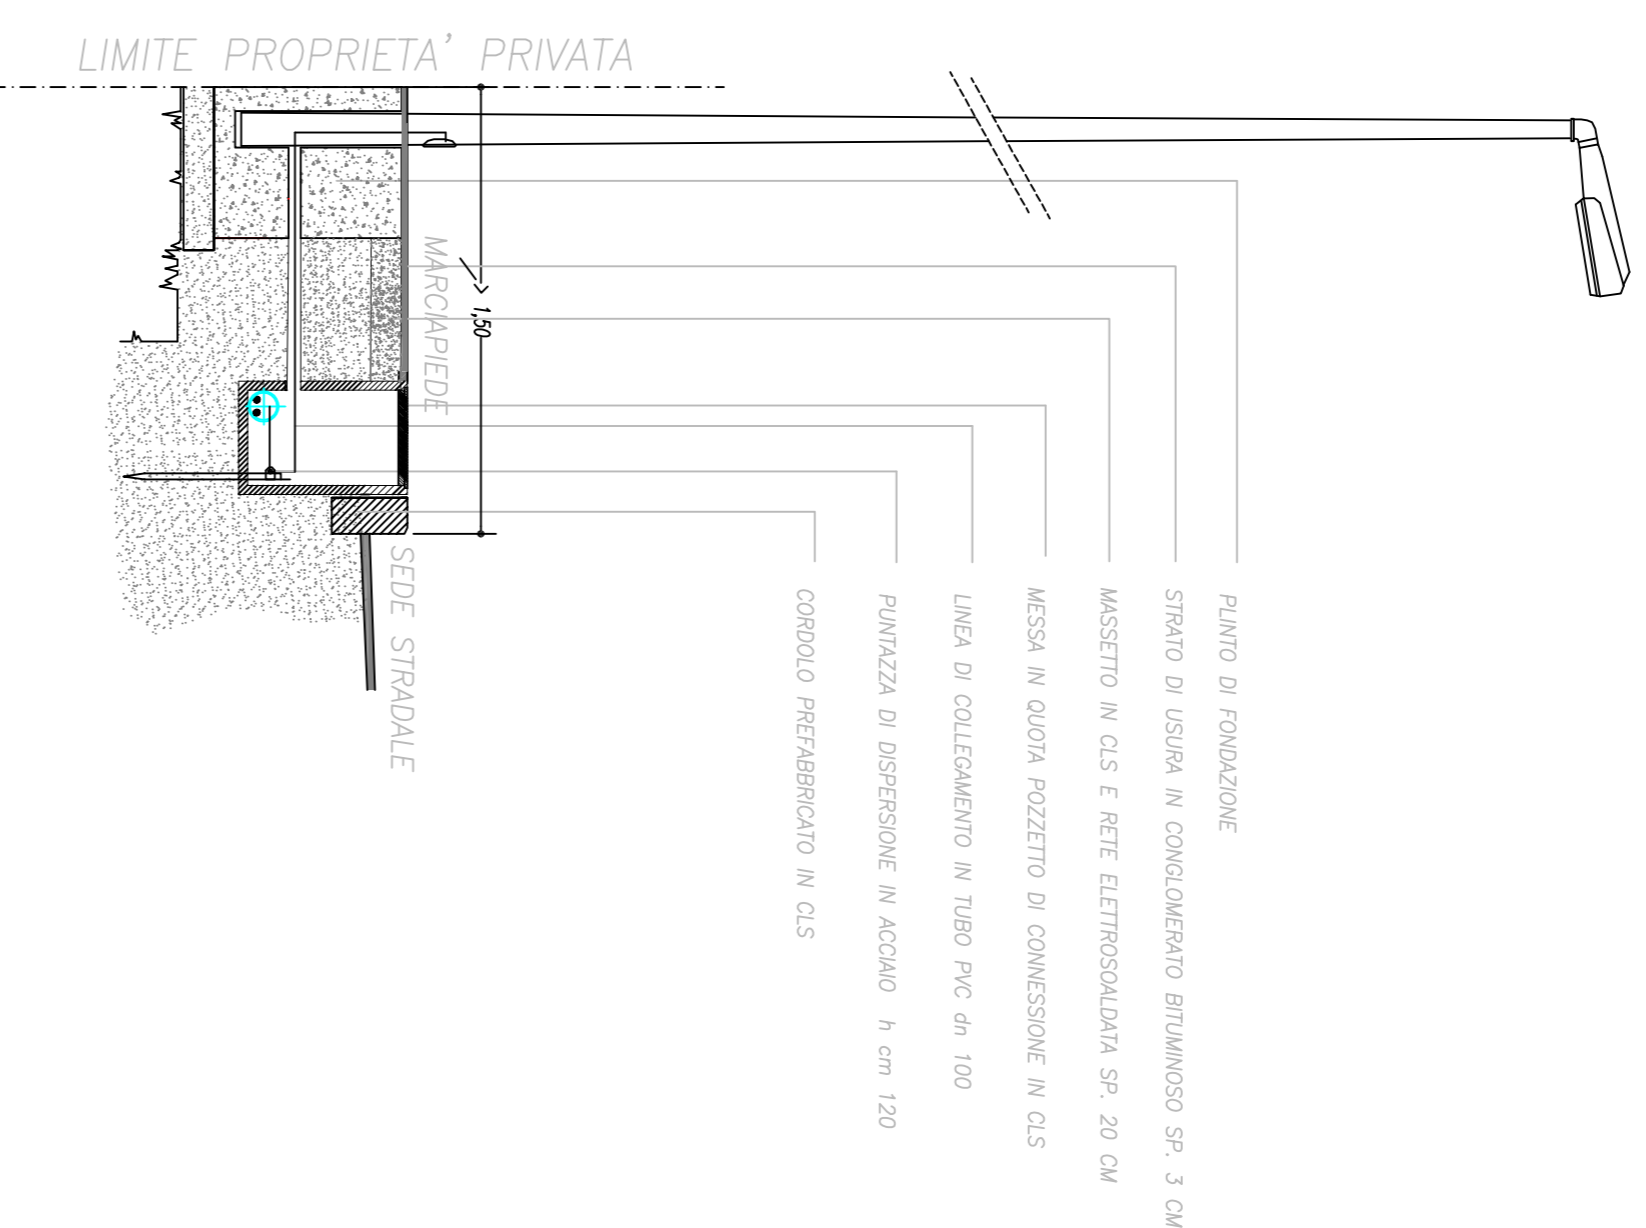


DEMOLIZIONI  
COSTRUZIONI

**SEZIONE TIPO MARCIAPIEDE E IMPIANTO SMALTIMENTO ACQUE PIOVANE**


STATO ATTUALE

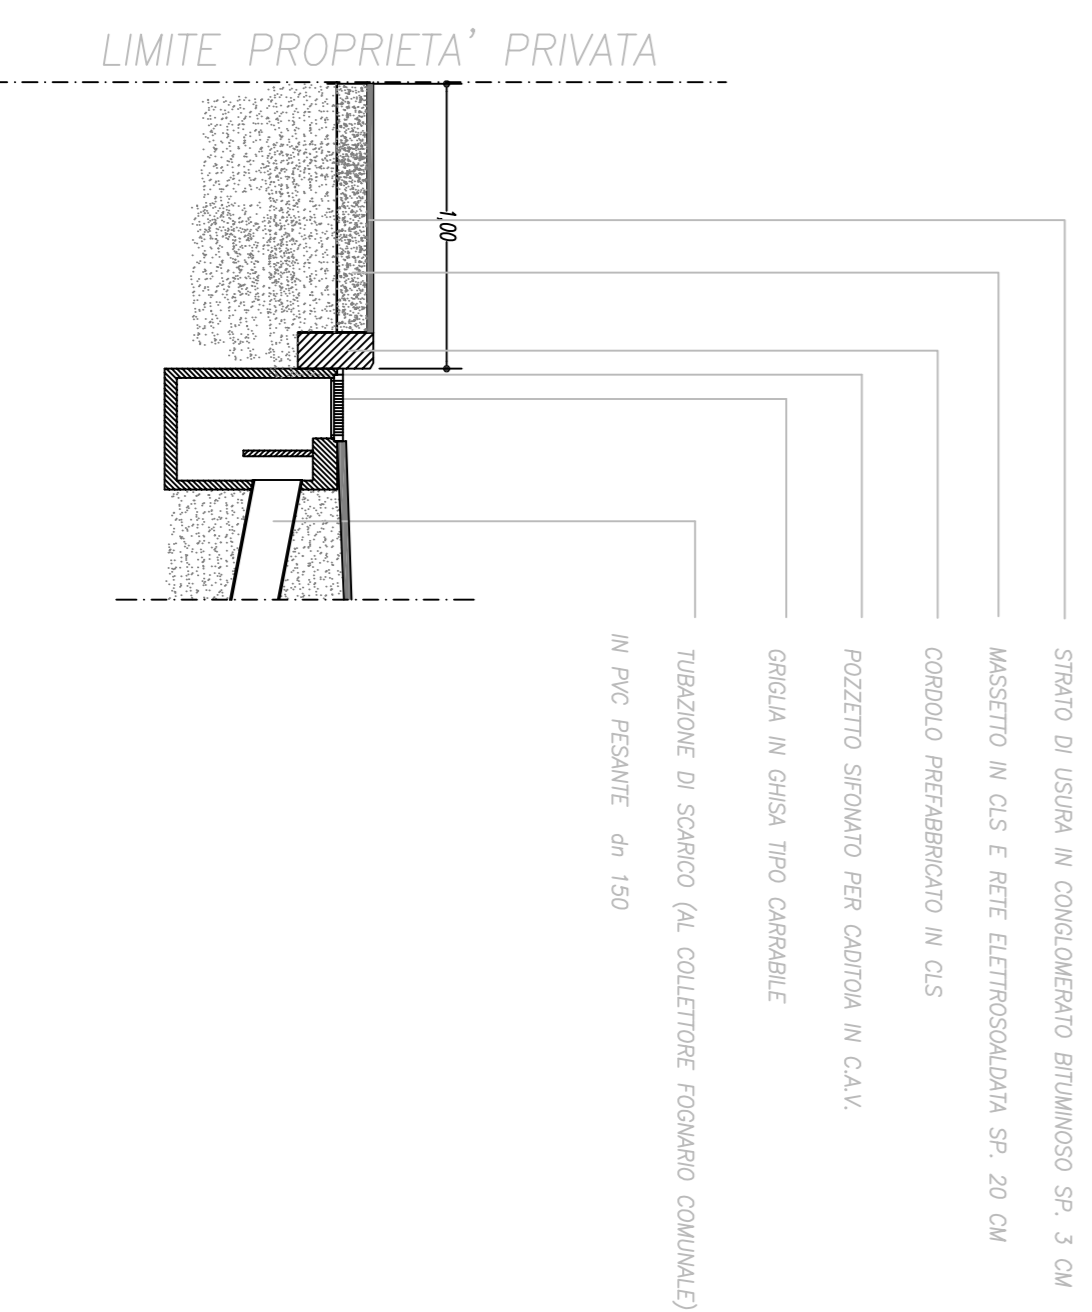


OPERE IN SOVRAPPOSIZIONE

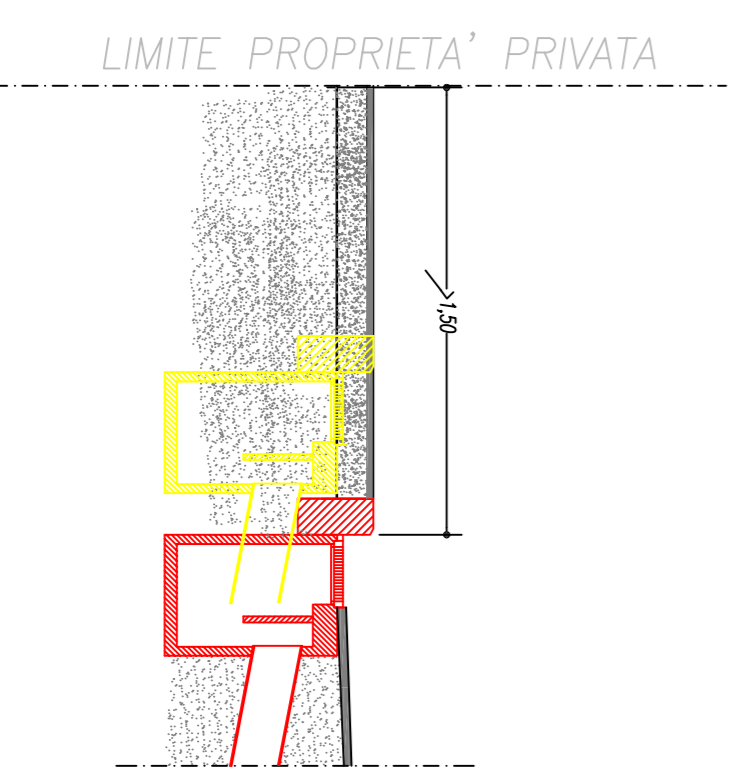

OPERE IN PROGETTO

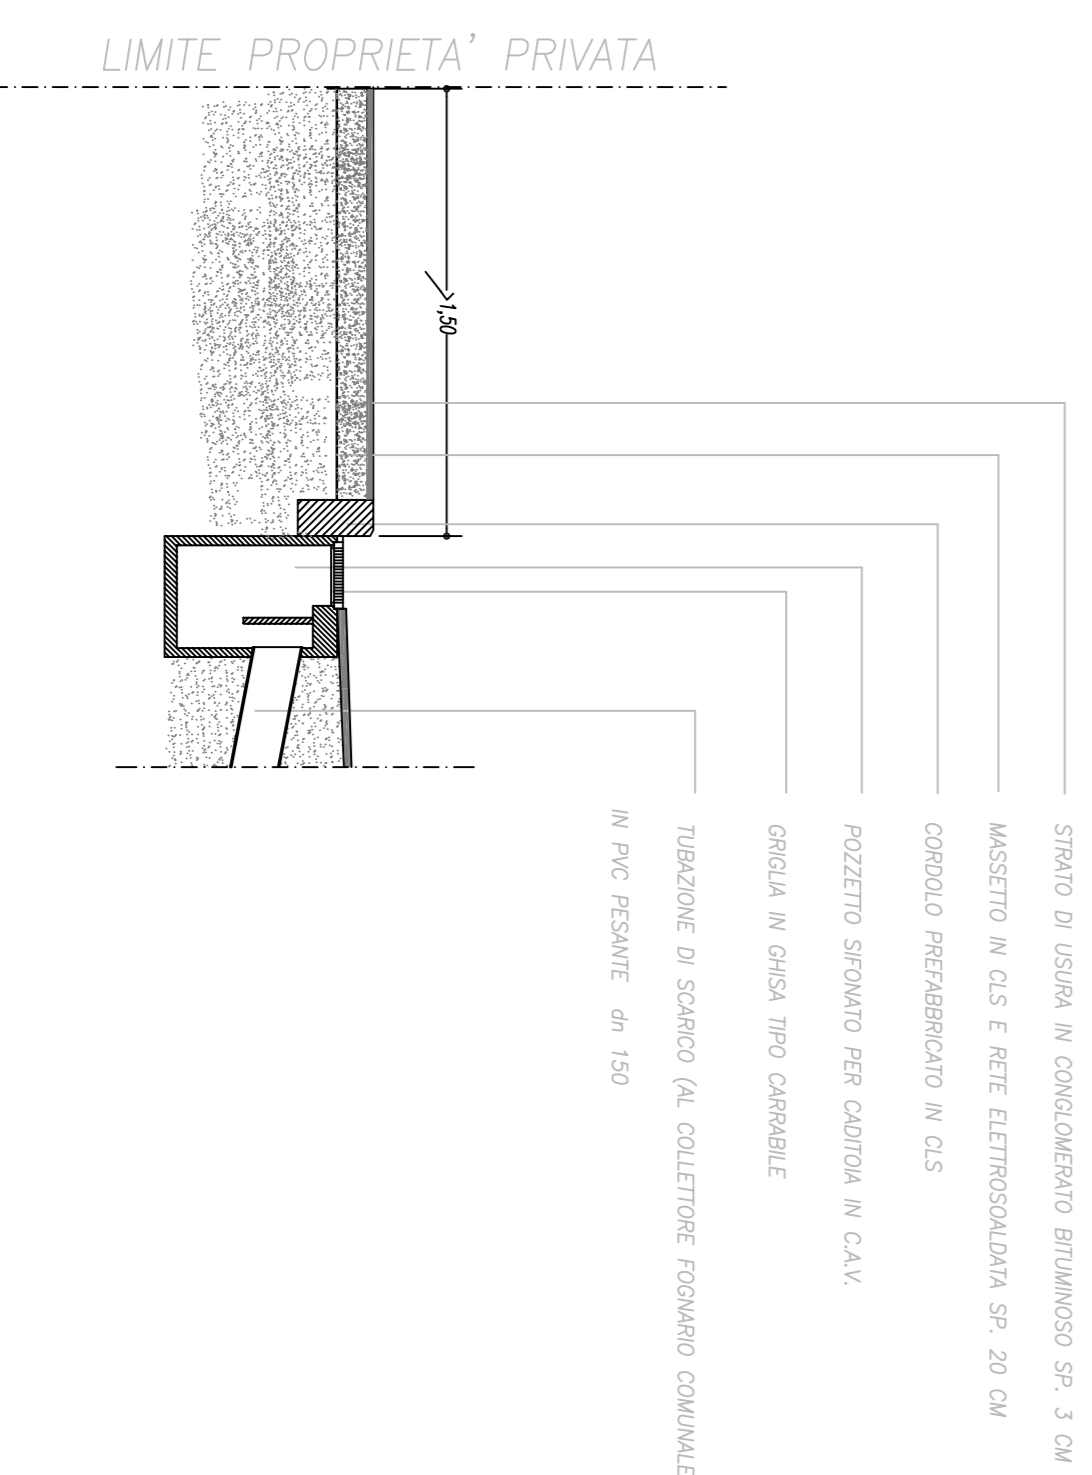



# Città di Segrate

COMUNE DI SEGRATE - PROVINCIA DI MILANO -  
SETTORE LAVORI PUBBLICI - SEZIONE STRADE E RETI TECNICHE  
Via I Maggio (cap. 20090) Tel. 02/269721 - WWW.COMUNE.SEGRATE.MI.IT

<p><b>Obiettivo:</b> LAVORI DI ABBATTIMENTO BARRIERE ARCHITETTONICHE, RIPRISTINO PAVIMENTAZIONI STRADALI E RIFACIMENTO DI ALCUNI IMPIANTI I.P. SULLA RETE STRADALE COMUNALE. PROGETTO ESECUTIVO</p>	<p>Tavola: <b>14</b></p>
<p><b>Descrizione:</b> PARTICOLARI SPOSTAMENTO E MESSA IN QUOTA POZZETTI SOTTOSERVIZI</p>	<p>AGOSTO 2015</p>
<p>IL RESPONSABILE UNICO DEL PROCEDIMENTO Arch. Maurizio Riganoni</p>	<p>IL PROGETTISTA Geom. Alessandro Casaghi Geom. Emanuele Bardella</p>