



ZONA	QUARTIERI	MEZZI	REFERENTE IMP. APPALTA/RICE. SERVIZIO NEVE 2016/2017/2018
5	S.P. PAVIA LONA ANONIMIZ. S.P. S. VITOLO	N. LONATI S.P. S. VITOLO	

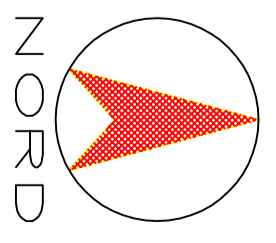

**IL FUNZIONARIO**  
 Ufficio Manutenzione Strade - Sottoservizi  
 Comm. Vincenzo Lanzotti

**IL DIRETTORE DEL SETTORE TERRITORIO E L.P.P.**  
 Arch. Maurizio Rognoni

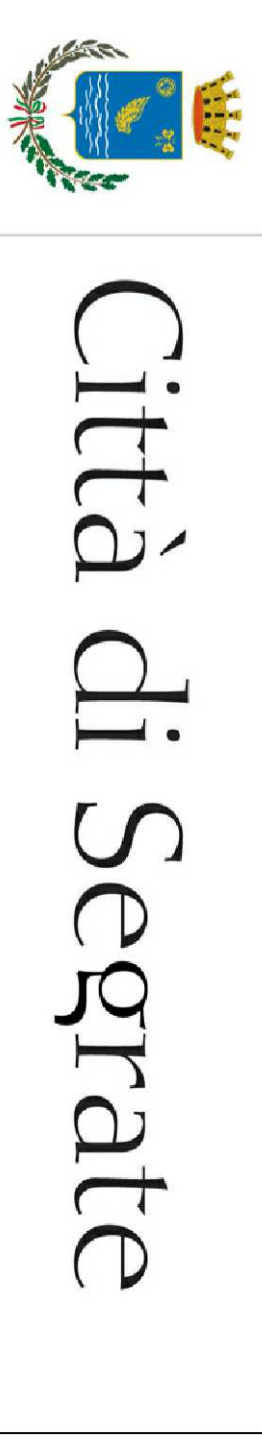

COMUNE DI SEGRATE - SPINONE SAN CARLO  
 SETTORE LAVORI PUBBLICI - SEZIONE STRADE E RETTI TECNICHE  
 Via I Maggio cap. 20090 Tel. 02/269021 - WWW.COMUNE.SEGRATE.MI.IT  
**INQUADRAMENTO TERRITORIALE**  
**APPALTO NEVE 2016/2017/2018**

5	TAVOLA	5
S.P. PAVIA LONA ANONIMIZ. S.P. S. VITOLO S.P. S. VITOLO		
LUCILIO 2016	SCALA 1:500	DIS. Comm. Casaghi A.