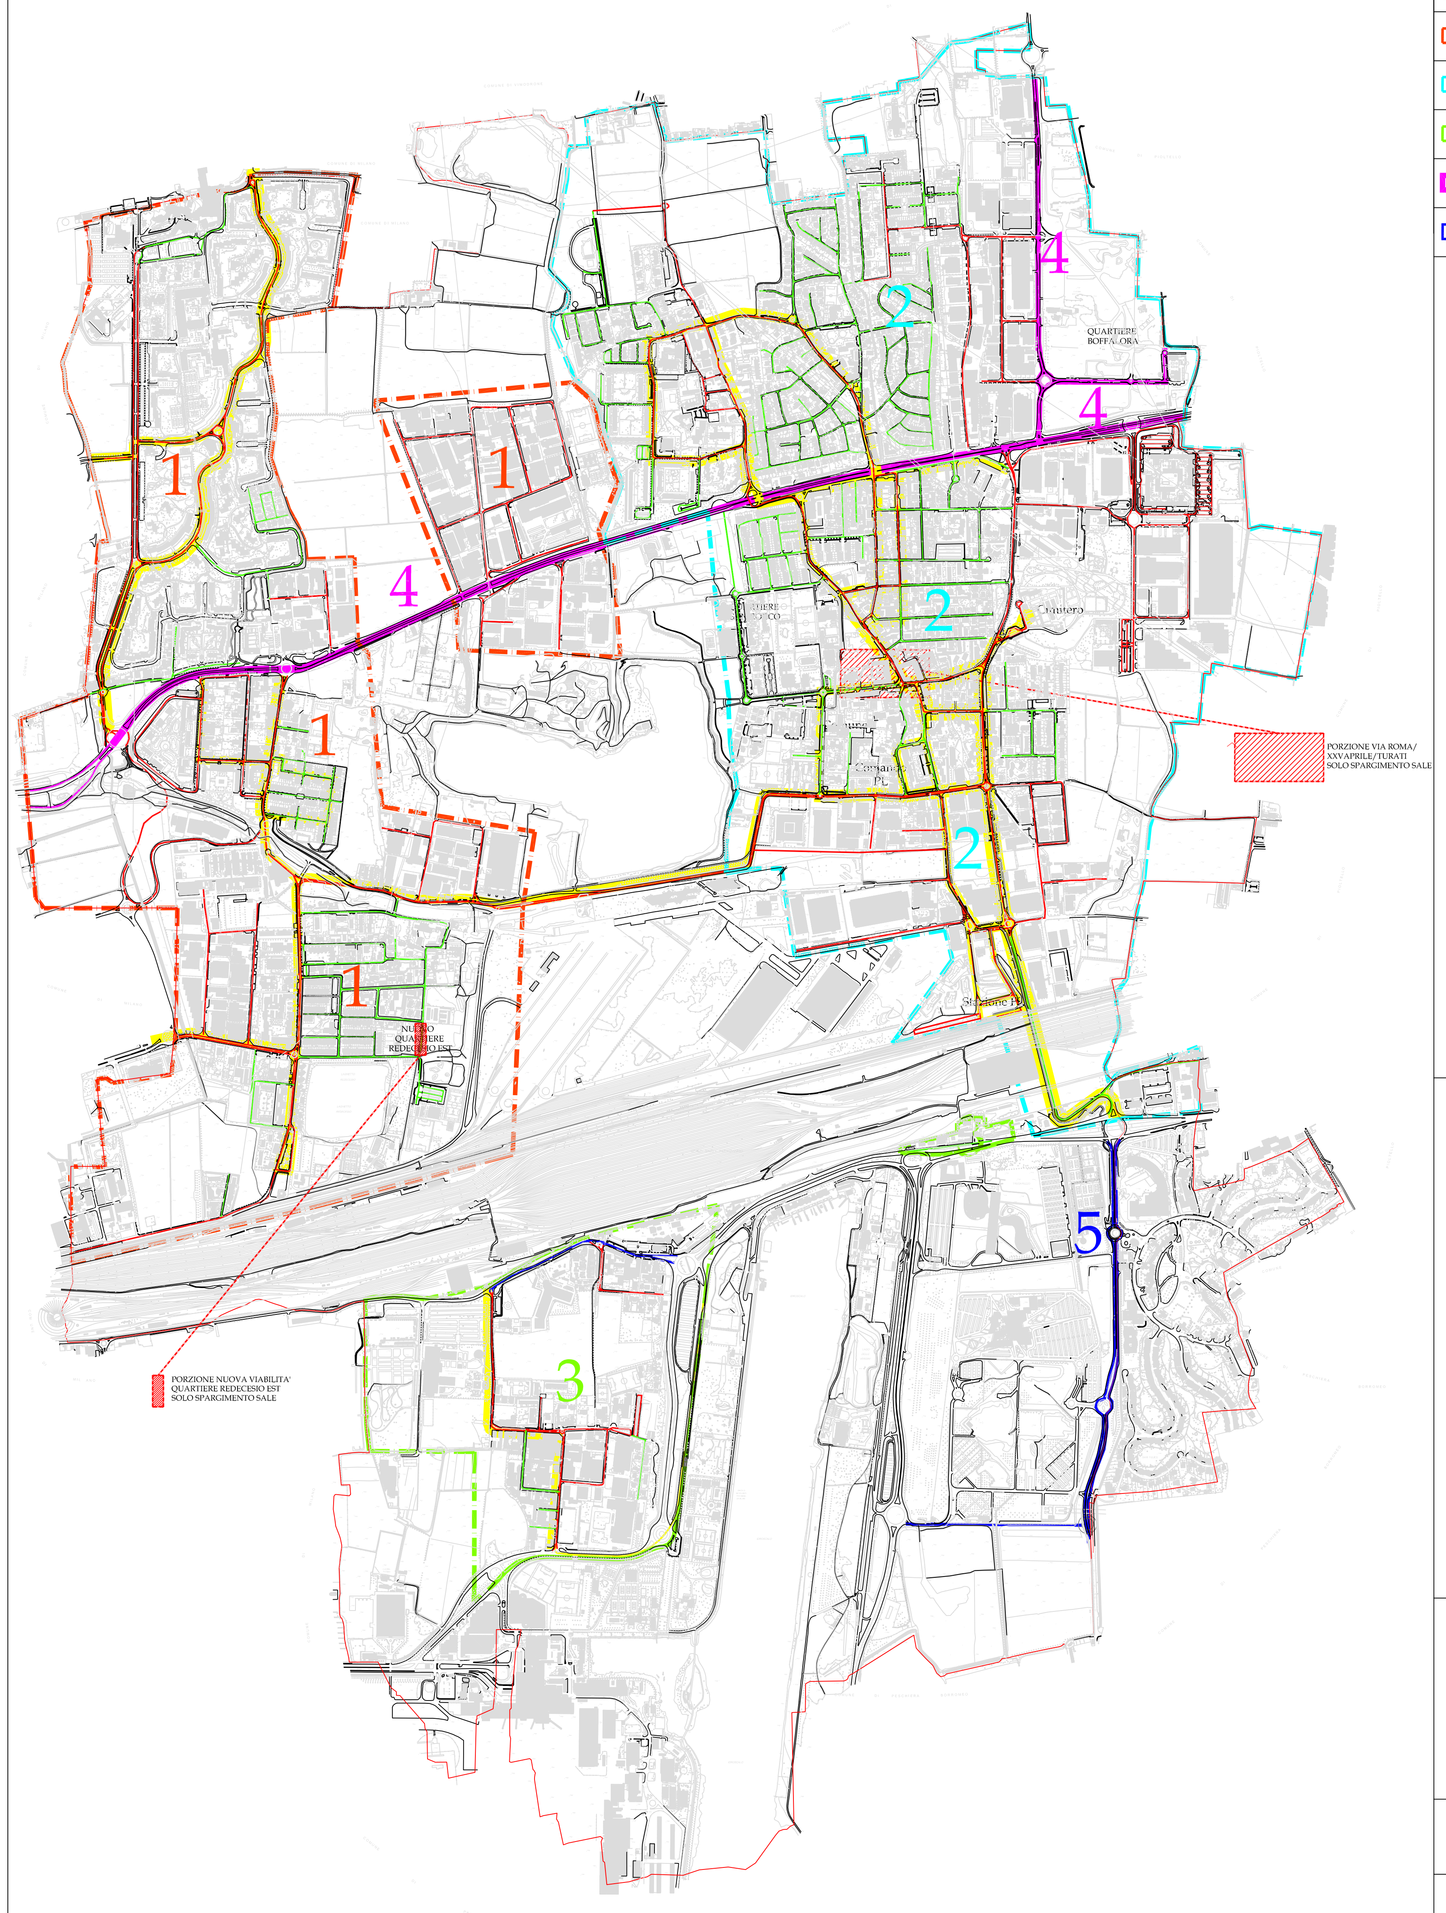

ZONA	QUARTIERI	MEZZI	REFERENTE IMP. APPALTATRICE SERVIZIO NEVE 2016/2017/2018
1	QUARTIERE MILANO DUE/LAVANDERIE REDECESIO/ZONA INDUSTRIALE MARCONI	N. 1 LAMA 3,60 MT. CON SPARGISALE N. 2 LAME 2,50 MT. CON SPARGISALE	
2	QUARTIERE ROVAGNASCO/ VILLAGGIO AMBROSIANO/ SEGRATE CENTRO/MILANO OLTRE	N. 2 LAME 3,60 MT. CON SPARGISALE N. 1 LAME 2,50 MT. CON SPARGISALE N. 2 MINIESCAVATORI CON LAMA 1,10 MT	
3	QUARTIERE TREGAREZZO/NOVEGRO	N. 1 LAME 3,60 MT. CON SPARGISALE N. 1 LAME 2,50 MT. CON SPARGISALE	
4	S.P. 103 CASSANESE/DI VITTORIO	N. 2 LAME 3,60 MT. CON SPARGISALE	
5	S.P. RIVOLTANA (NOVEGRO) S.P. 160 MIRAZZANO-VIMODRONE (SAN FELICE)	N. 1 LAME 3,60 MT. CON SPARGISALE	

LEGENDA PERCORSI

- PERCORSI PRIORITARI (MEZZI TRASPORTO PUBBLICO)
- LAMA 3,60 MT. CON SPARGISALE
- LAMA 2,50 MT CON SPARGISALE
- LAMA 3,60 MT. CON SPARGISALE
- LAMA 3,60 MT. CON SPARGISALE

NORD

IL FUNZIONARIO
Ufficio Manutenzione Strade - Sottoservizi
Geom. Vincenzo Lanzotti

IL DIRETTORE DEL
SETTORE TERRITORIO E LL.PP.
Arch. Maurizio Rigamonti

Città di Segrate

COMUNE DI SEGRATE - PROVINCIA DI MILANO -
DIREZIONE AREA TECNICA - SEZIONE LAVORI PUBBLICI -
UFFICIO MANUTENZIONE STRADE - SOTTOSERVIZI
Via I Maggio (cap 20090) Tel. 02/269021 - WWW.COMUNE.SEGRATE.MI.IT

INQUADRAMENTO TERRITORIALE
APPALTO NEVE 2016/2017/2018

PLANIMETRIA GENERALE PERCORSI		TAVOLA 0
LUGLIO 2016	SCALA 1:10000	DIS. Geom. Cassaghi A.