



PIANTA

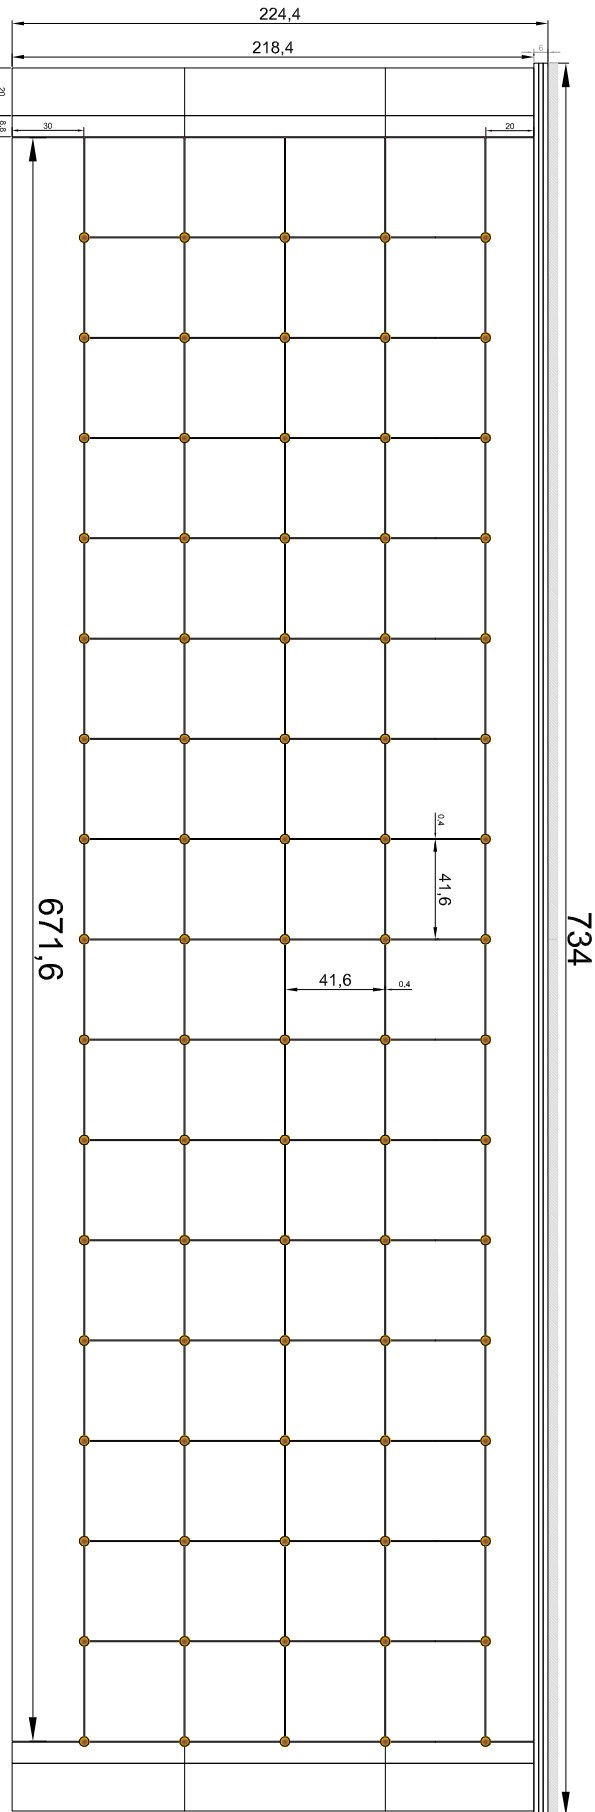


Ingonfio risultante dalla pendenza

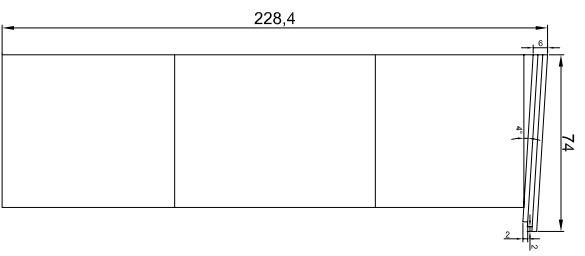

DESCRIZIONE E MATERIALI:

PROSPETTI

Struttura e cellette realizzate in alluminio, lapidi in marmo bianco di tipo carrara sp. cm 2 lucidato, rifasci, rivestimenti laterali e copertura in marmo rullato del tipo avorio sp. cm 2, con borchie in bronzo

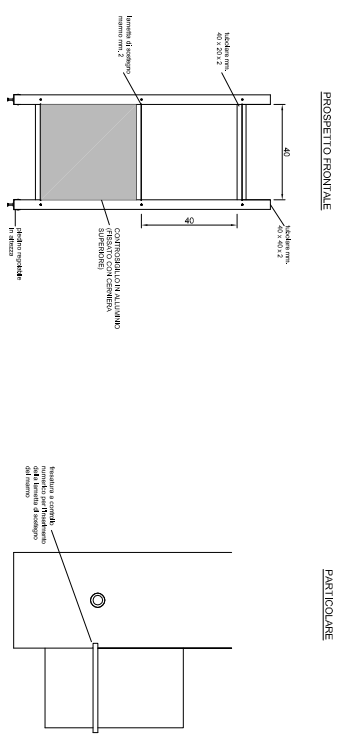

VIA 1° MACCIO (CAP 20090) - Tel.02/269021 - C.F.83306270156 - P.I.01709890159		www.comune.sesrate.mi.it	
OGGETTO	CIMITERO COMUNALE - PROGETTO NUOVI CINERARI	Tavola:	02
DESCRIZIONE TAVOLA	PROSPETTO E SEZIONI TIPO	Scale:	1:10
IL PROGETTISTA	IL COLLABORATORE	Data:	Luglio 2016
Dirigente Arch. Teresa - Sironi LL.P.	Geom. Camillo Lenzi		
Geom. Veronica Lazari			