



# Cartellonistica presente per tutta la durata del cantiere

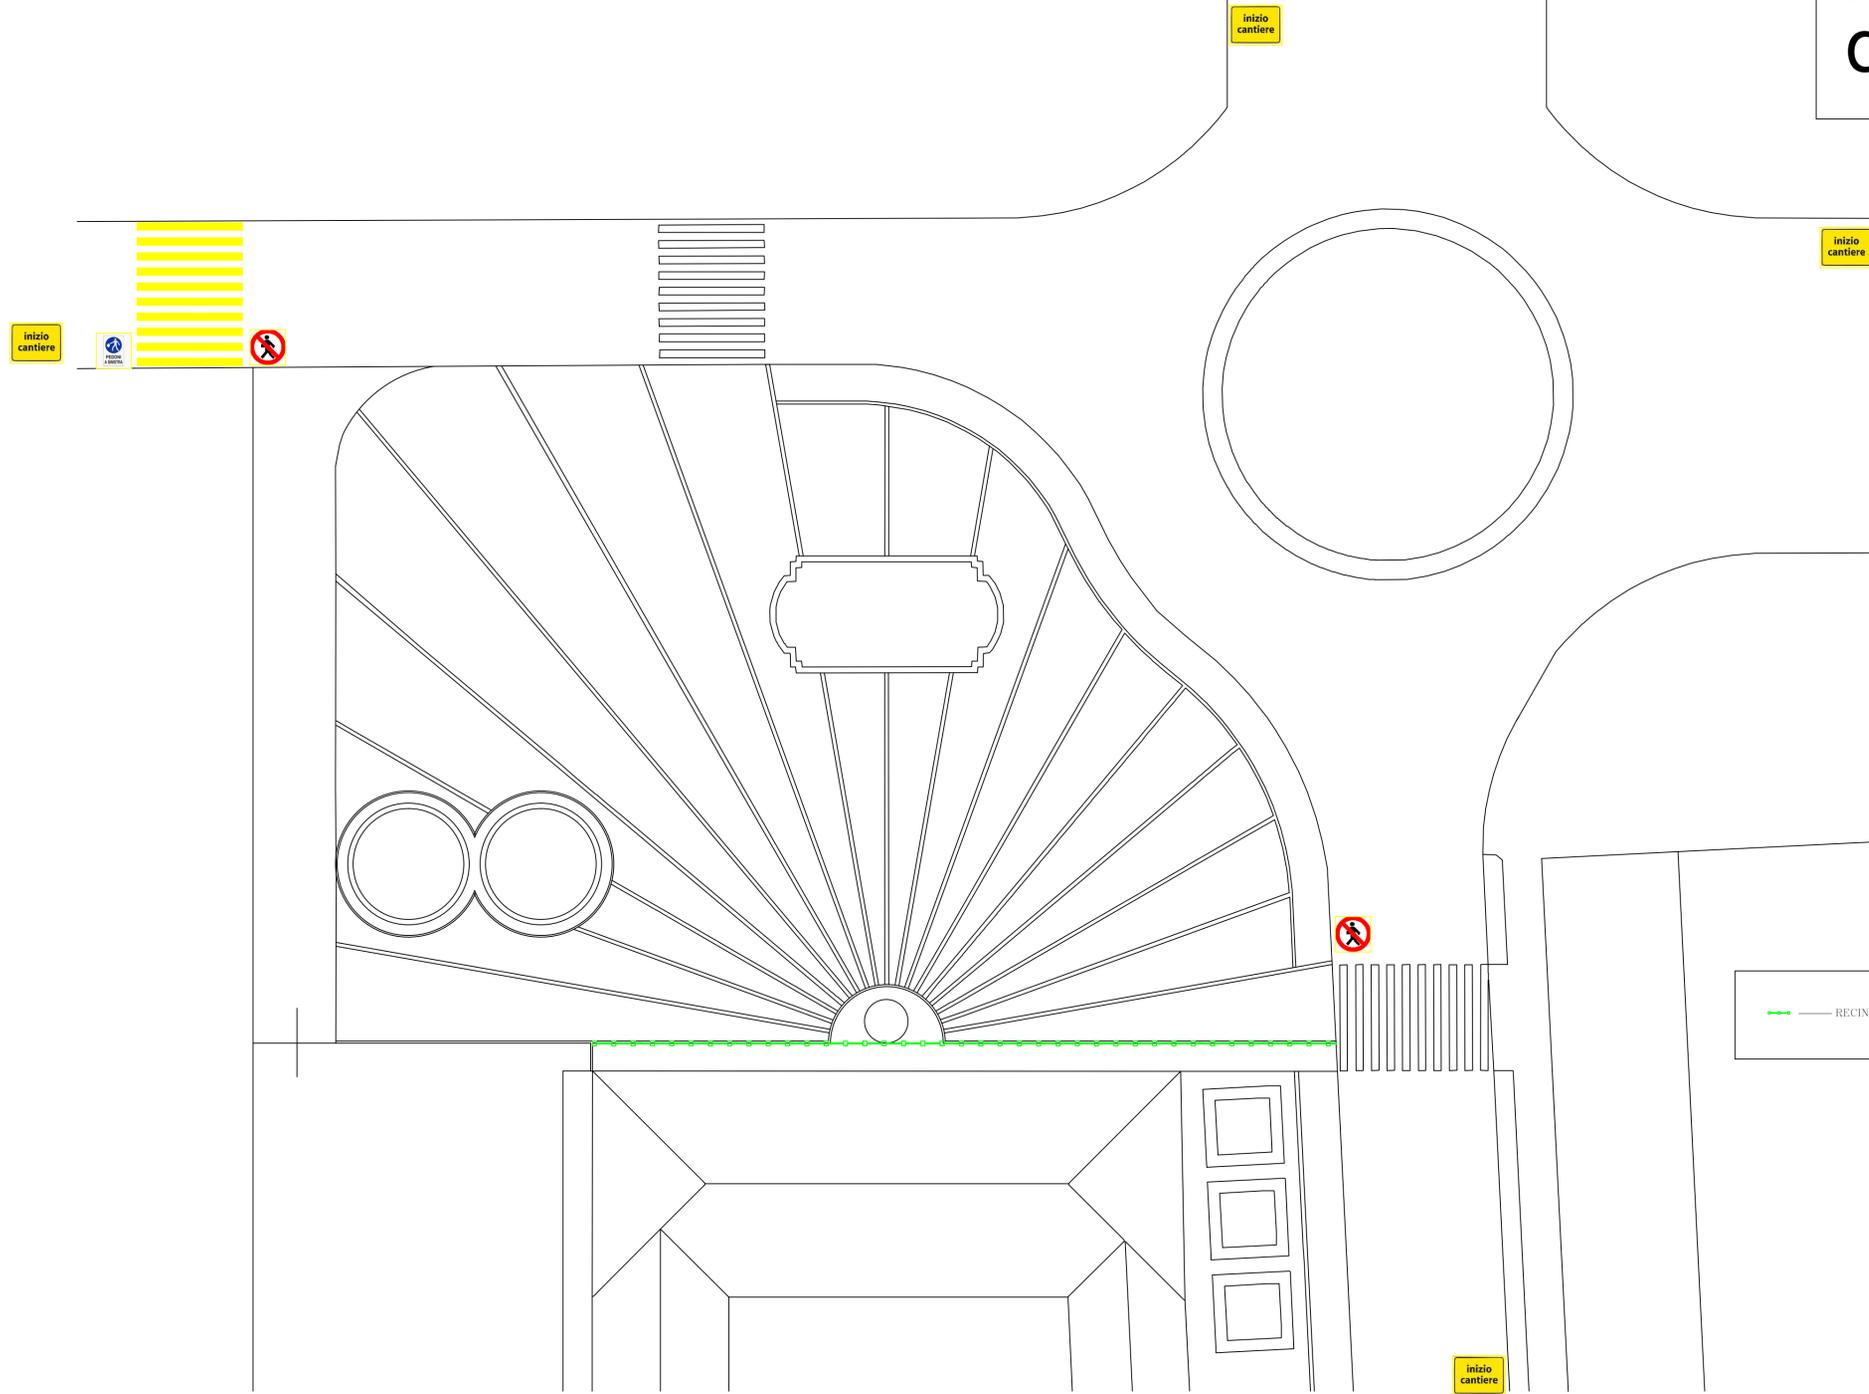

— RECINZIONE DI CANTIERE

|  <b>Studio Tecnico Di Bello</b><br>STUDIO D'INGEGNERIA ASSOCIATO<br>via V. Allieri n. 17<br>20855 - Lesmo - MB<br>C.F.: 09729920158 - P.IVA: 00976120964<br>Tel: 0396066538 - Fax:<br>Email: studiotecnicodibello@libero.it |                | <table border="1"> <thead> <tr> <th>N</th> <th>REPLUGO TAVOLE</th> <th>Tipologia</th> </tr> </thead> <tbody> <tr><td>1</td><td>REPLUGO TAVOLE</td><td></td></tr> <tr><td>2</td><td></td><td></td></tr> <tr><td>3</td><td></td><td></td></tr> <tr><td>4</td><td></td><td></td></tr> <tr><td>5</td><td></td><td></td></tr> <tr><td>6</td><td></td><td></td></tr> <tr><td>7</td><td></td><td></td></tr> <tr><td>8</td><td></td><td></td></tr> <tr><td>9</td><td></td><td></td></tr> <tr><td>10</td><td></td><td></td></tr> <tr><td>11</td><td></td><td></td></tr> <tr><td>12</td><td></td><td></td></tr> <tr><td>13</td><td></td><td></td></tr> <tr><td>14</td><td></td><td></td></tr> <tr><td>15</td><td></td><td></td></tr> <tr><td>16</td><td></td><td></td></tr> <tr><td>17</td><td></td><td></td></tr> </tbody> </table> | N                | REPLUGO TAVOLE  | Tipologia   | 1 | REPLUGO TAVOLE |  | 2 |  |  | 3 |  |  | 4 |  |  | 5 |  |  | 6 |  |  | 7 |  |  | 8 |  |  | 9 |  |  | 10 |  |  | 11 |  |  | 12 |  |  | 13 |  |  | 14 |  |  | 15 |  |  | 16 |  |  | 17 |  |  |
|---|
| N  | REPLUGO TAVOLE | Tipologia  | |
| 1  | REPLUGO TAVOLE | |
| 2  | |
| 3  | |
| COMMITENTE: Comune di Tribiano (MI)  |                | <table border="1"> <tr><td colspan="2">PSC</td></tr> <tr><td colspan="2">Tavola N. 1</td></tr> <tr><td colspan="2">ARCHIVO</td></tr> </table>  | PSC              |   | Tavola N. 1 |   | ARCHIVO        | |
| PSC  | |
| Tavola N. 1  | |
| ARCHIVO  | |
| OGGETTO: Realizzazione di nuova piazza del Municipio<br>Lotto I  | |
| TESTO TAVOLA: Predisposizione percorsi alternativi   | |
| SCALE: 1:1   | NOTE: PRIMO    | DISEGNATORE: RINO  | DATA: 15/09/2016 | |
| IL COORDINATORE DELLA SICUREZZA  | L'IMPRESA      | LA PROPRIETA'  | |
| <table border="1"> <tr> <td>  </td> <td></td> <td></td> <td></td> </tr> </table>  | |
| |

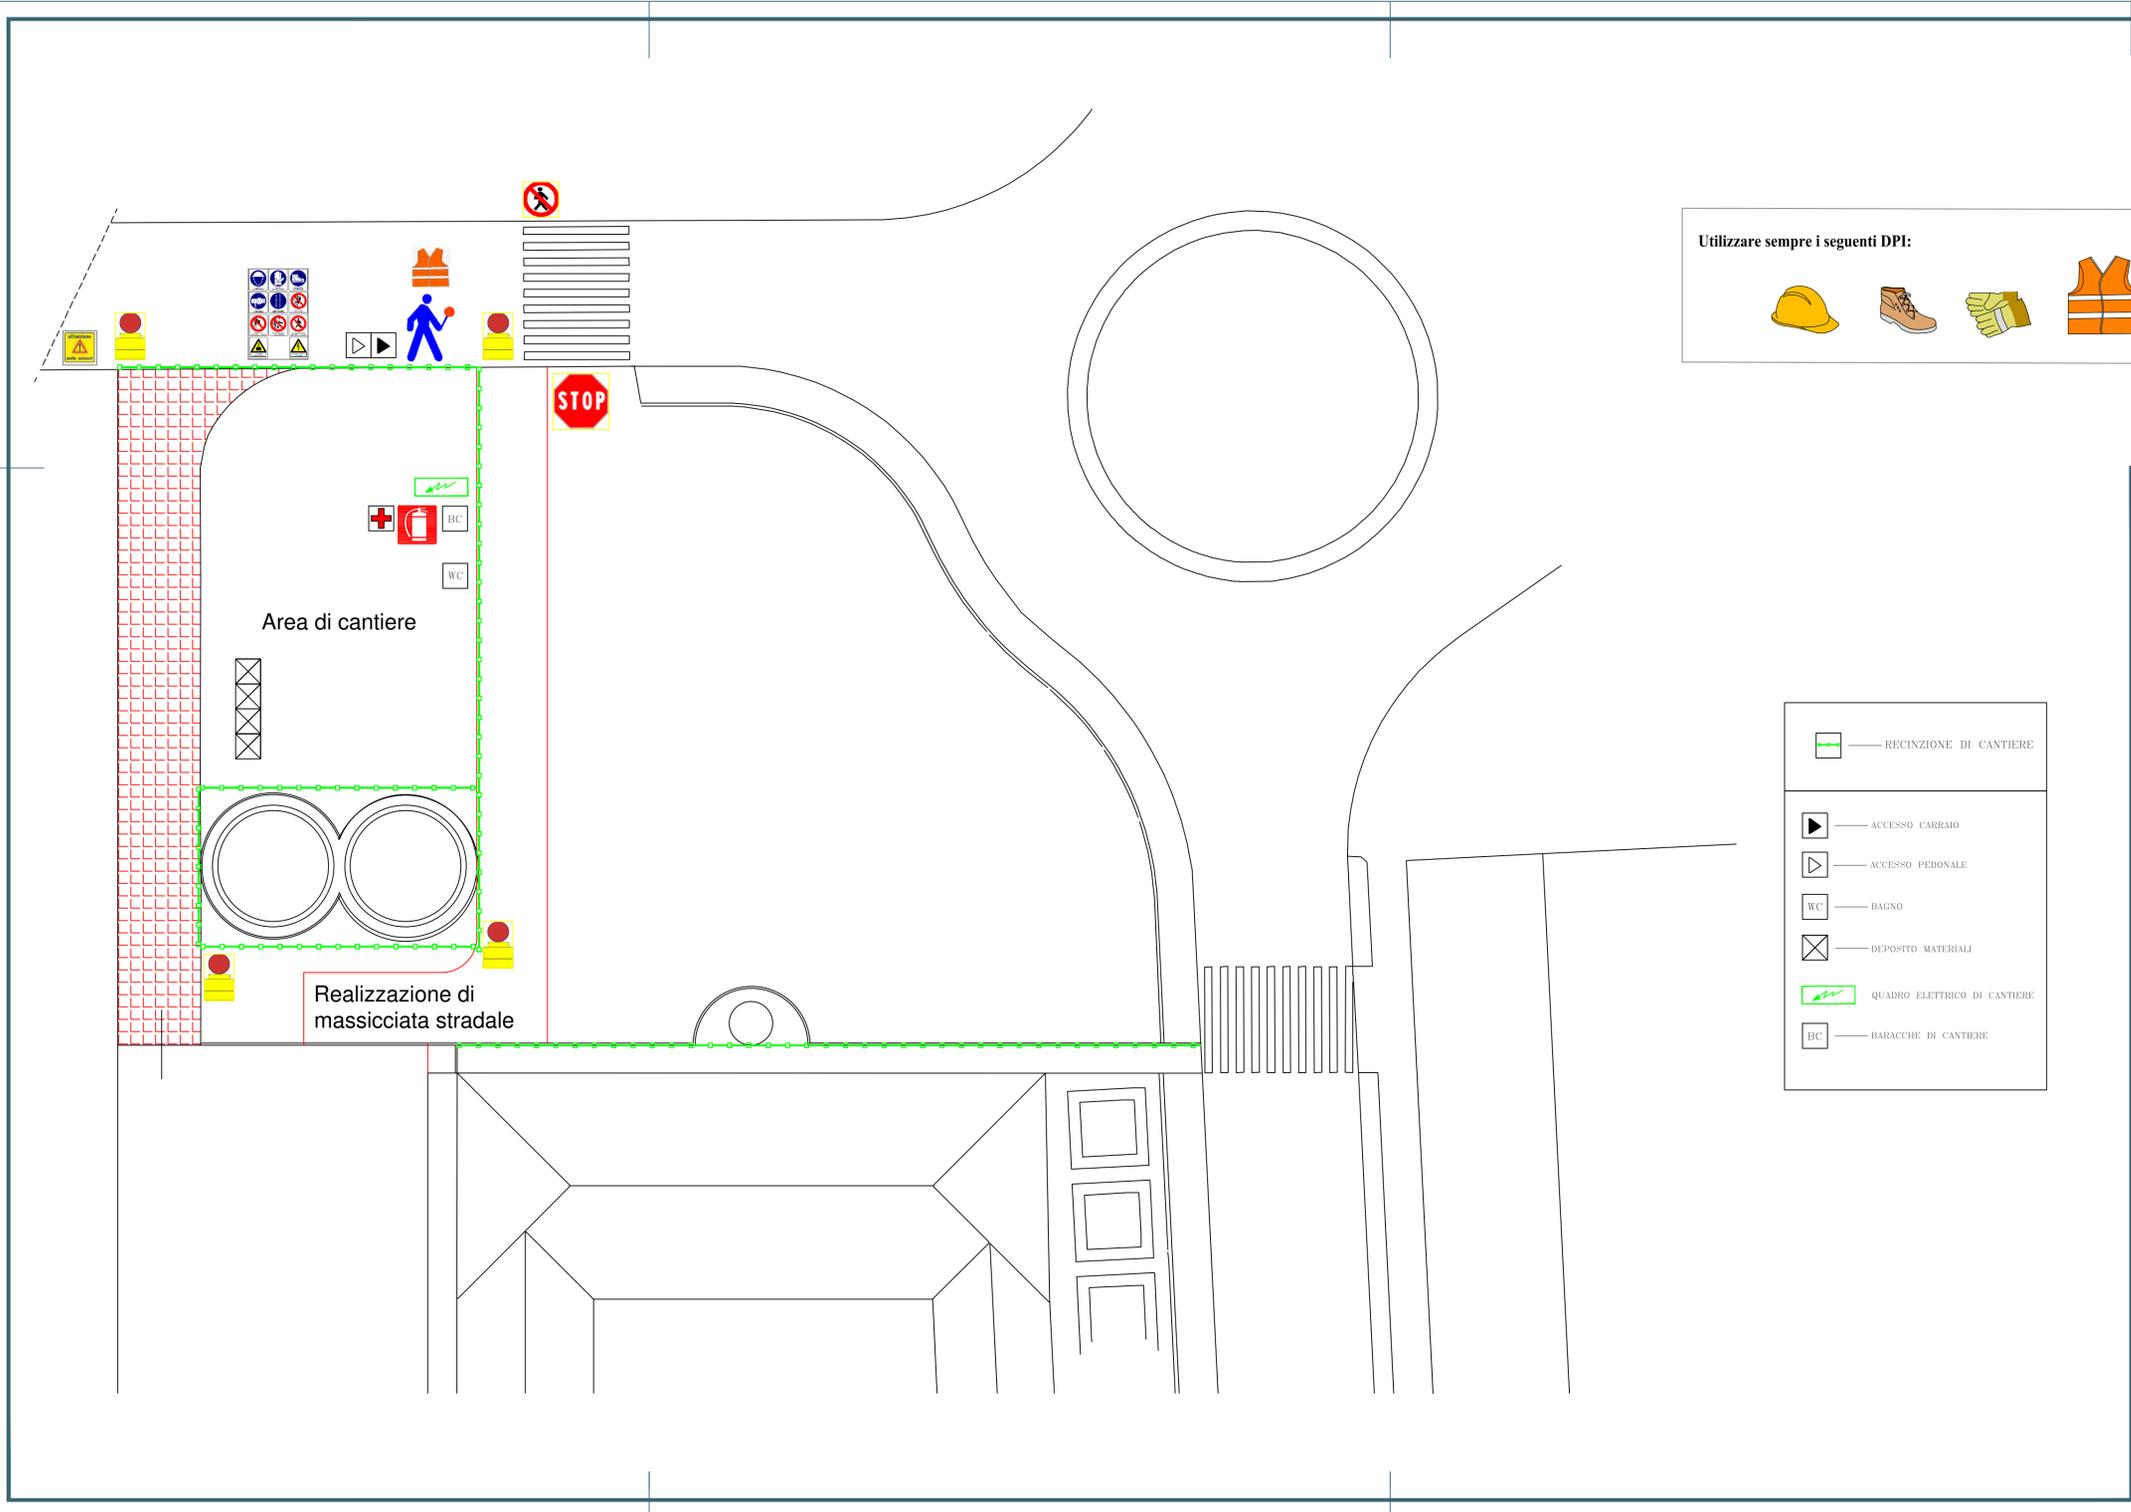

Utilizzare sempre i seguenti DPI:

**Studio Tecnico Di Bello**  
 STUDIO D'INGEGNERIA ASSOCIATO  
 via V. Alfieri n. 17  
 20855 - Lesmo - MB  
 C.F.: 09729920158 - P.IVA: 00976120964  
 Tel: 0396066538 - Fax:  
 Email: studiotecnicoalbello@libero.it


| REPILOGO TAVOLE |                 |
|-----------------|-----------------|
| 1               | REPILOGO TAVOLE |
| 2               |                 |
| 3               |                 |
**PSC**

Tavola N.  
**2**

ARCHIVO

|   |                                  |                  |                  |
|---|----------------------------------|------------------|------------------|
| COMITENTE: Comune di Tribiano (MI)                            | NOTE: PRIMO                      | DESEGNATORE: RMO | DATA: 15/09/2016 |
| OGGETTO: Realizzazione di nuova piazza del Municipio Lotto I  | IL COORDINATORE DELLA SICUREZZA: | L'IMPRESA:       | LA PROPRIETA':   |
| TESTO TAVOLA: Realizzazione nuovo accesso parcheggio comunale |                                  |                  |                  |

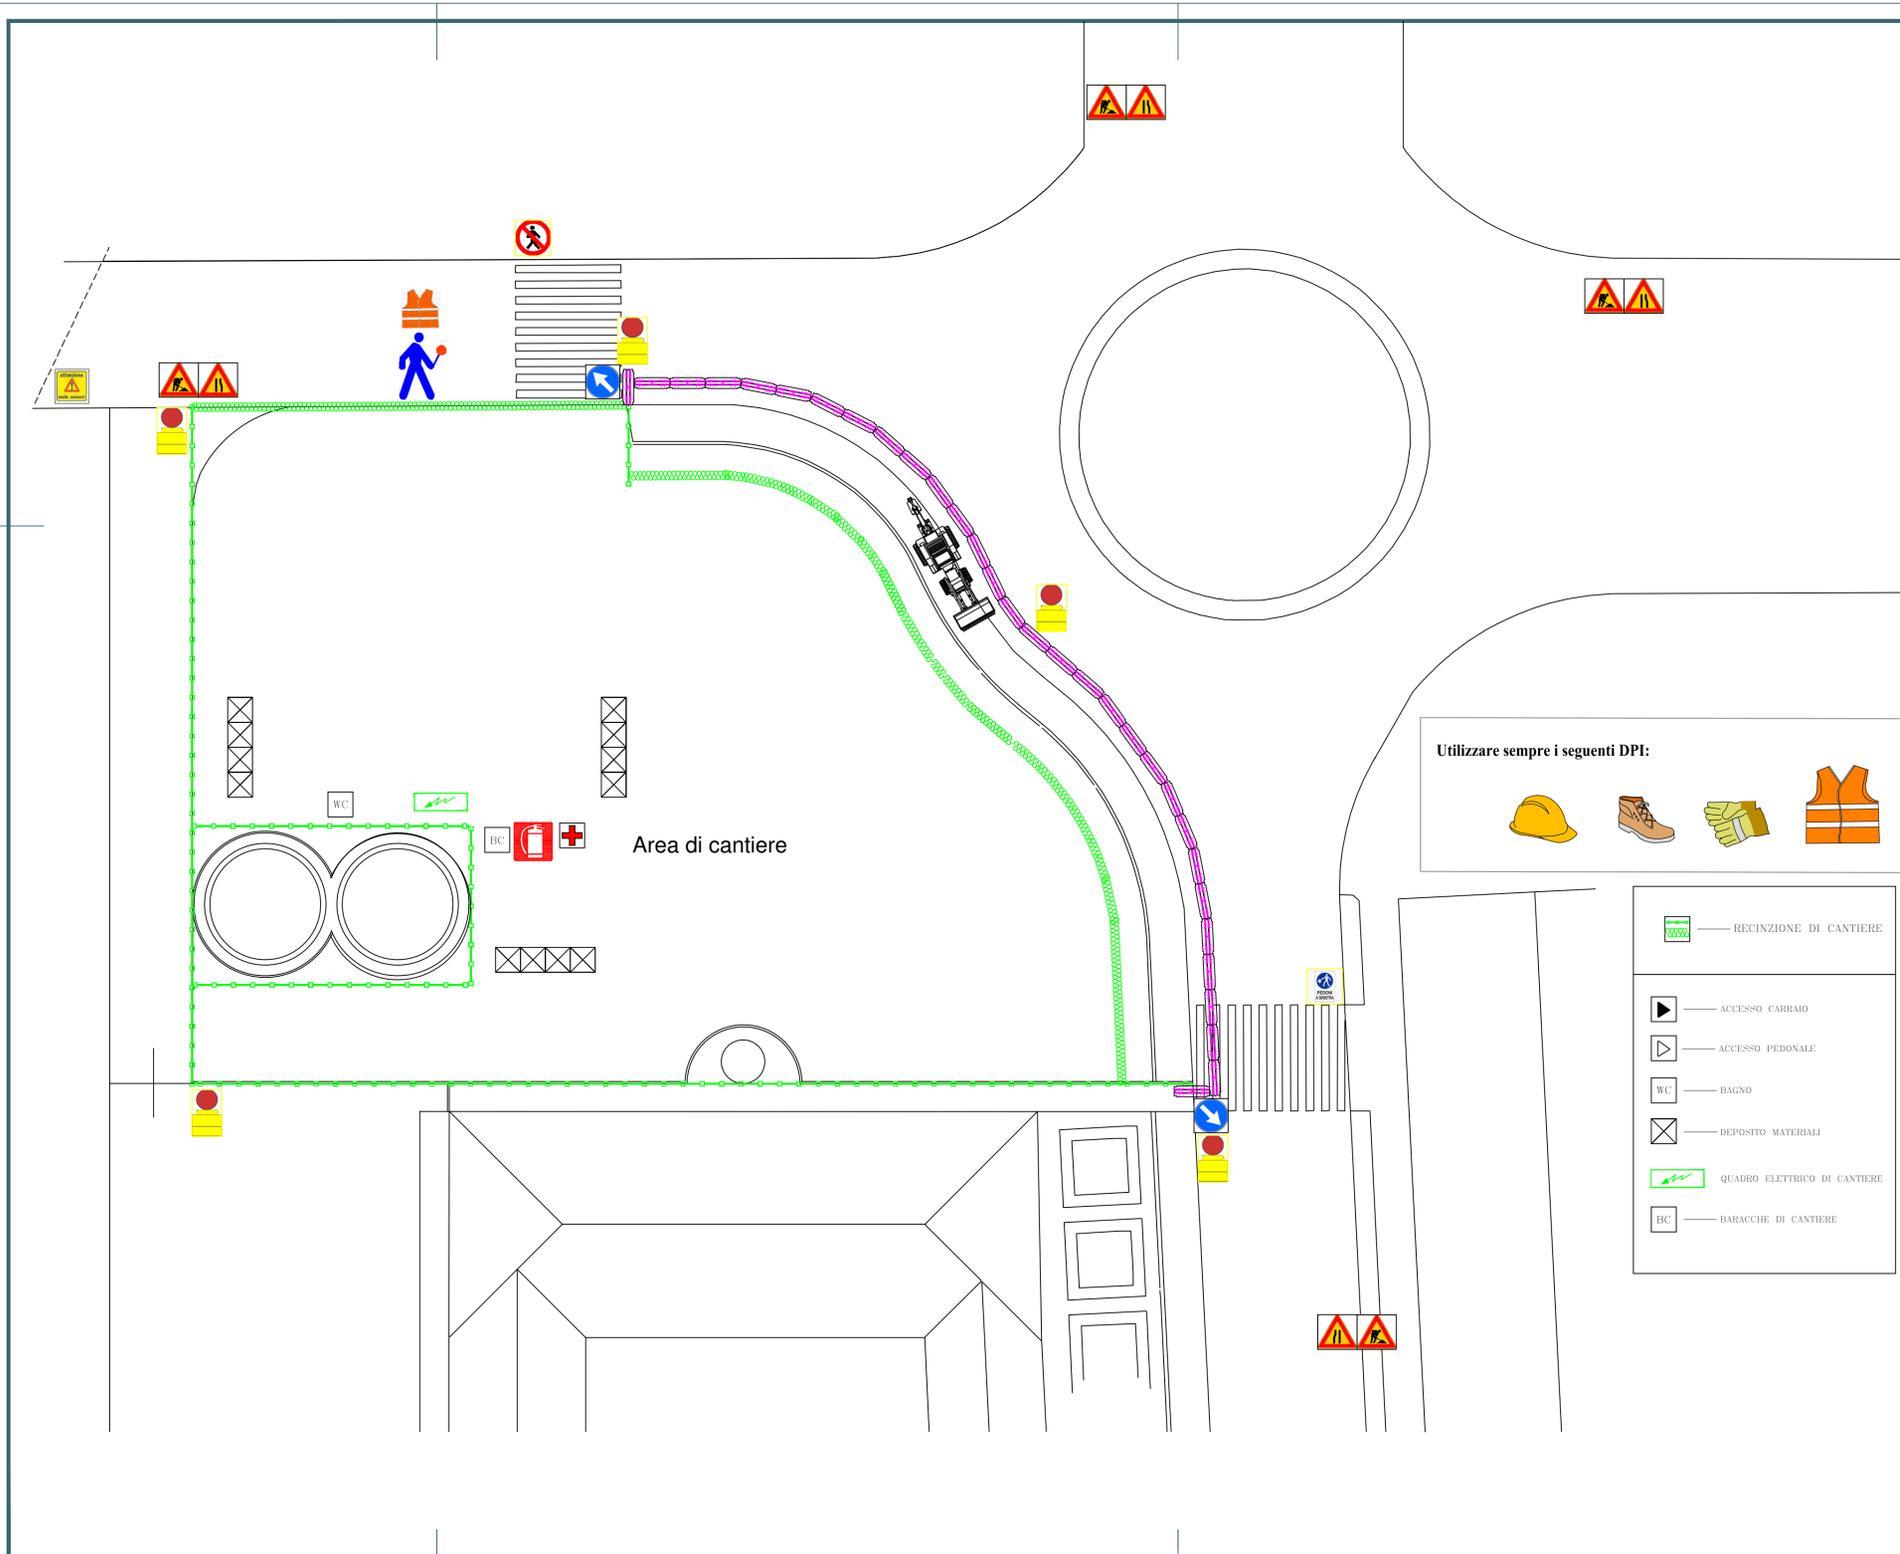

Delimitazione cantiere per realizzazione marciapiedi



Utilizzare sempre i seguenti DPI:

- RECINZIONE DI CANTIERE
- ACCESSO CARRAIO
- ACCESSO PEDONALE
- BAGNO
- DEPOSITO MATERIALI
- QUADRO ELETTRICO DI CANTIERE
- BARACCHE DI CANTIERE



**Studio Tecnico Di Bello**  
STUDIO D'INGEGNERIA ASSOCIATO  
via V. Alfieri n. 17  
20855 - Lesmo - MB  
C.F.: 09729920158 - P.IVA: 00976120964  
Tel: 0398068538 - Fax:  
Email: studiotecnico@libero.it

| REPLICO TAVOLE |                | Tipologia |
|----------------|----------------|-----------|
| 1              | REPLICO TAVOLE | PSC       |
| 2              |                |           |
| 3              |                |           |
Tavola N.  
**3**

ARCHIVIO

COMITENTE: Comune di Tribiano (MI)

OGGETTO: Realizzazione di nuova piazza del Municipio Lotto I

TESTO TAVOLA: REALIZZAZIONE MARCIAPIEDI

SCALE: 1:1

NOTE: PRIMO

DESEGNATORE: RNO


DATA: 15/09/2016

IL COORDINATORE DELLA SICUREZZA

L'IMPRESA

LA PROPRIETA'



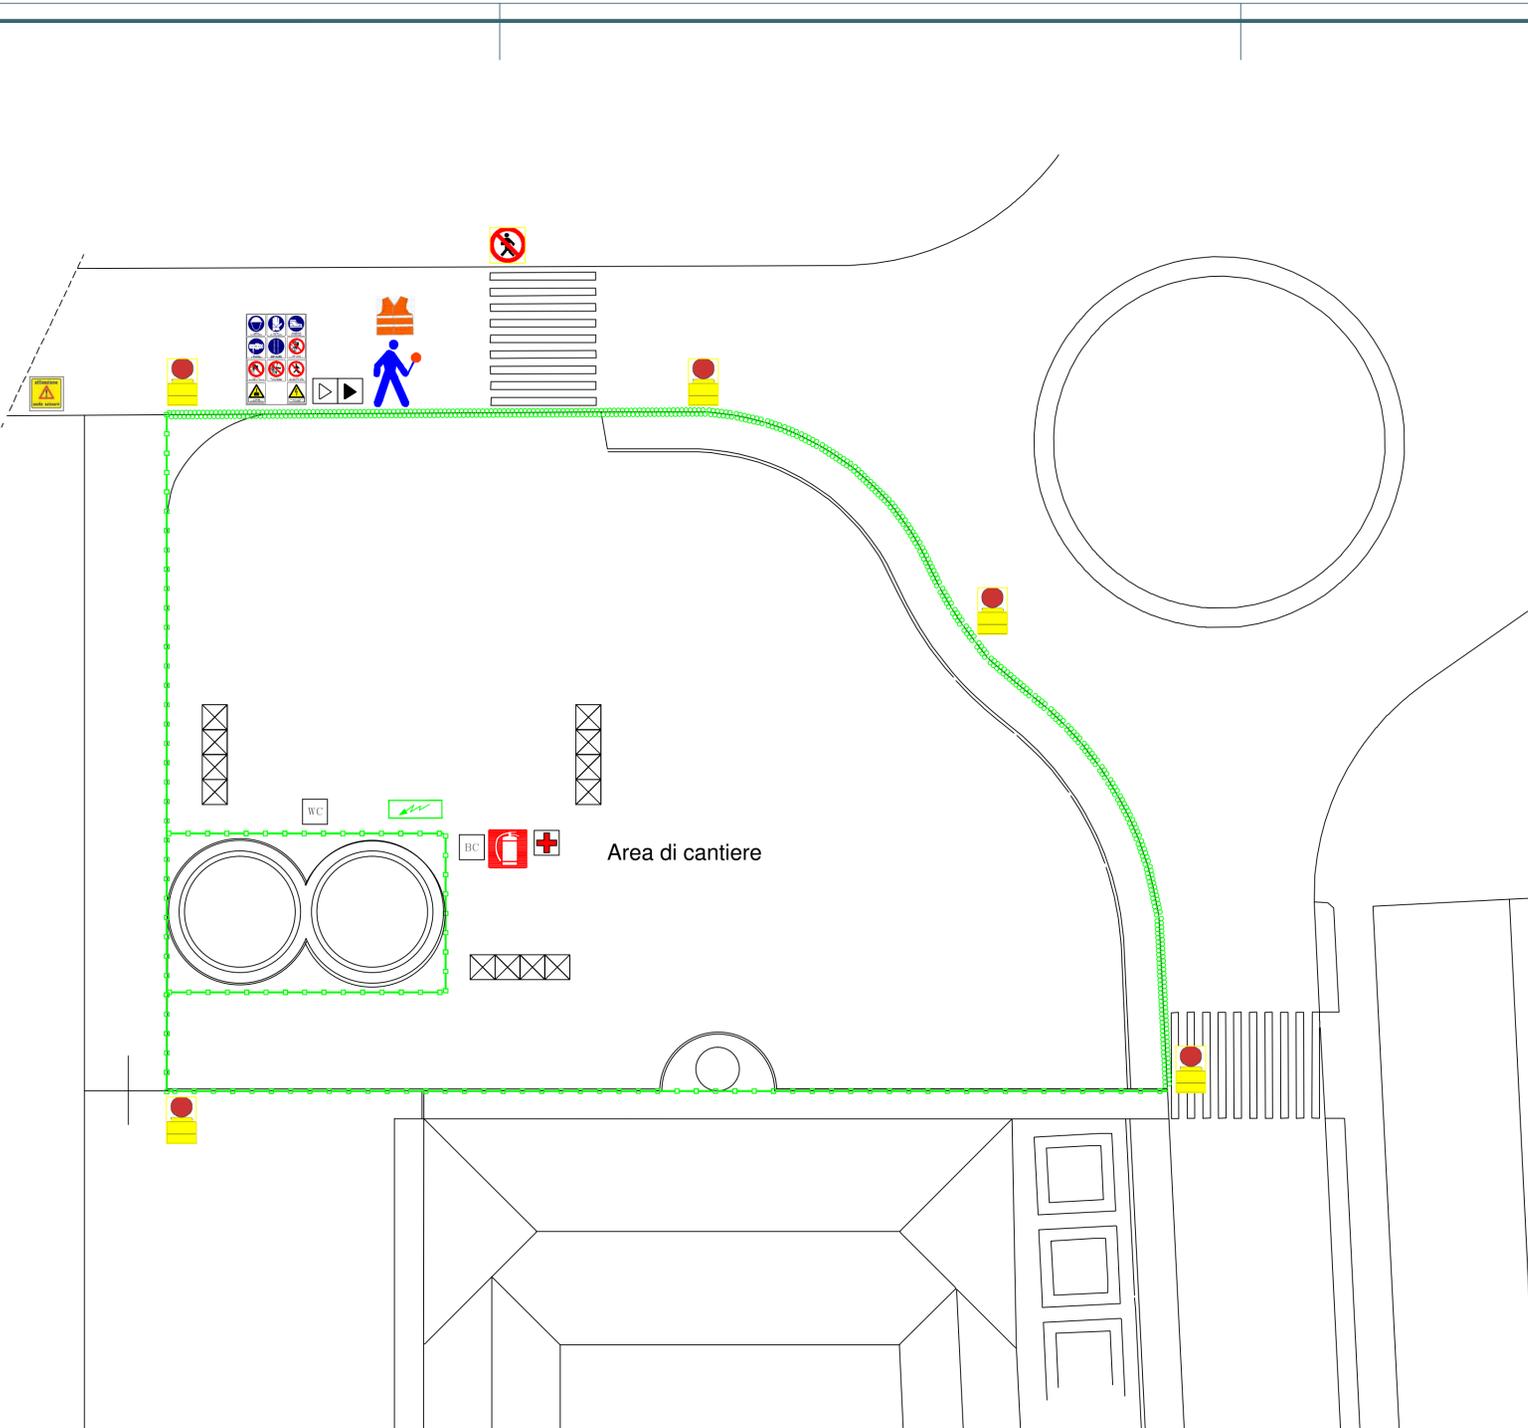

**Utilizzare sempre i seguenti DPI:**

- RECINZIONE DI CANTIERE
- ACCESSO CARRAIO
- ACCESSO PEDONALE
- BAGNO
- DEPOSITO MATERIALI
- QUADRO ELETTRICO DI CANTIERE
- BARACCHE DI CANTIERE

**Studio Tecnico Di Bello**  
 STUDIO D'INGEGNERIA ASSOCIATO  
 via V. Affini n. 17  
 20855 - Lesmo - MB  
 C.F.: 09729920158 - P.IVA: 00976120964  
 Tel: 0396066538 - Fax:  
 Email: studiotecnicodibello@libero.it

| N. | REPLICCO TAVOLE | Tipologia |
|----|-----------------|-----------|
| 1  | REPLICCO TAVOLE | PSC       |
| 2  |                 |           |
| 3  |                 |           |
COMITENTE: Comune di Tribiano (MI)

OGGETTO: Realizzazione di nuova piazza del Municipio  
Lotto 1

TESTO TAVOLA: COMPLETAMENTO PIAZZA

SCALE: 1:1

NOTE: PRIMO

DESEGNATORE: RMO

DATA: 15/09/2016

Tipologia: **4**

ARCHIVO:

IL COORDINATORE DELLA SICUREZZA

L'IMPRESA

LA PROPRIETA'