



asilo nido  
aziendale  
totale mq.  
222.15

GIARDINO TOT.  
MQ. 97.76

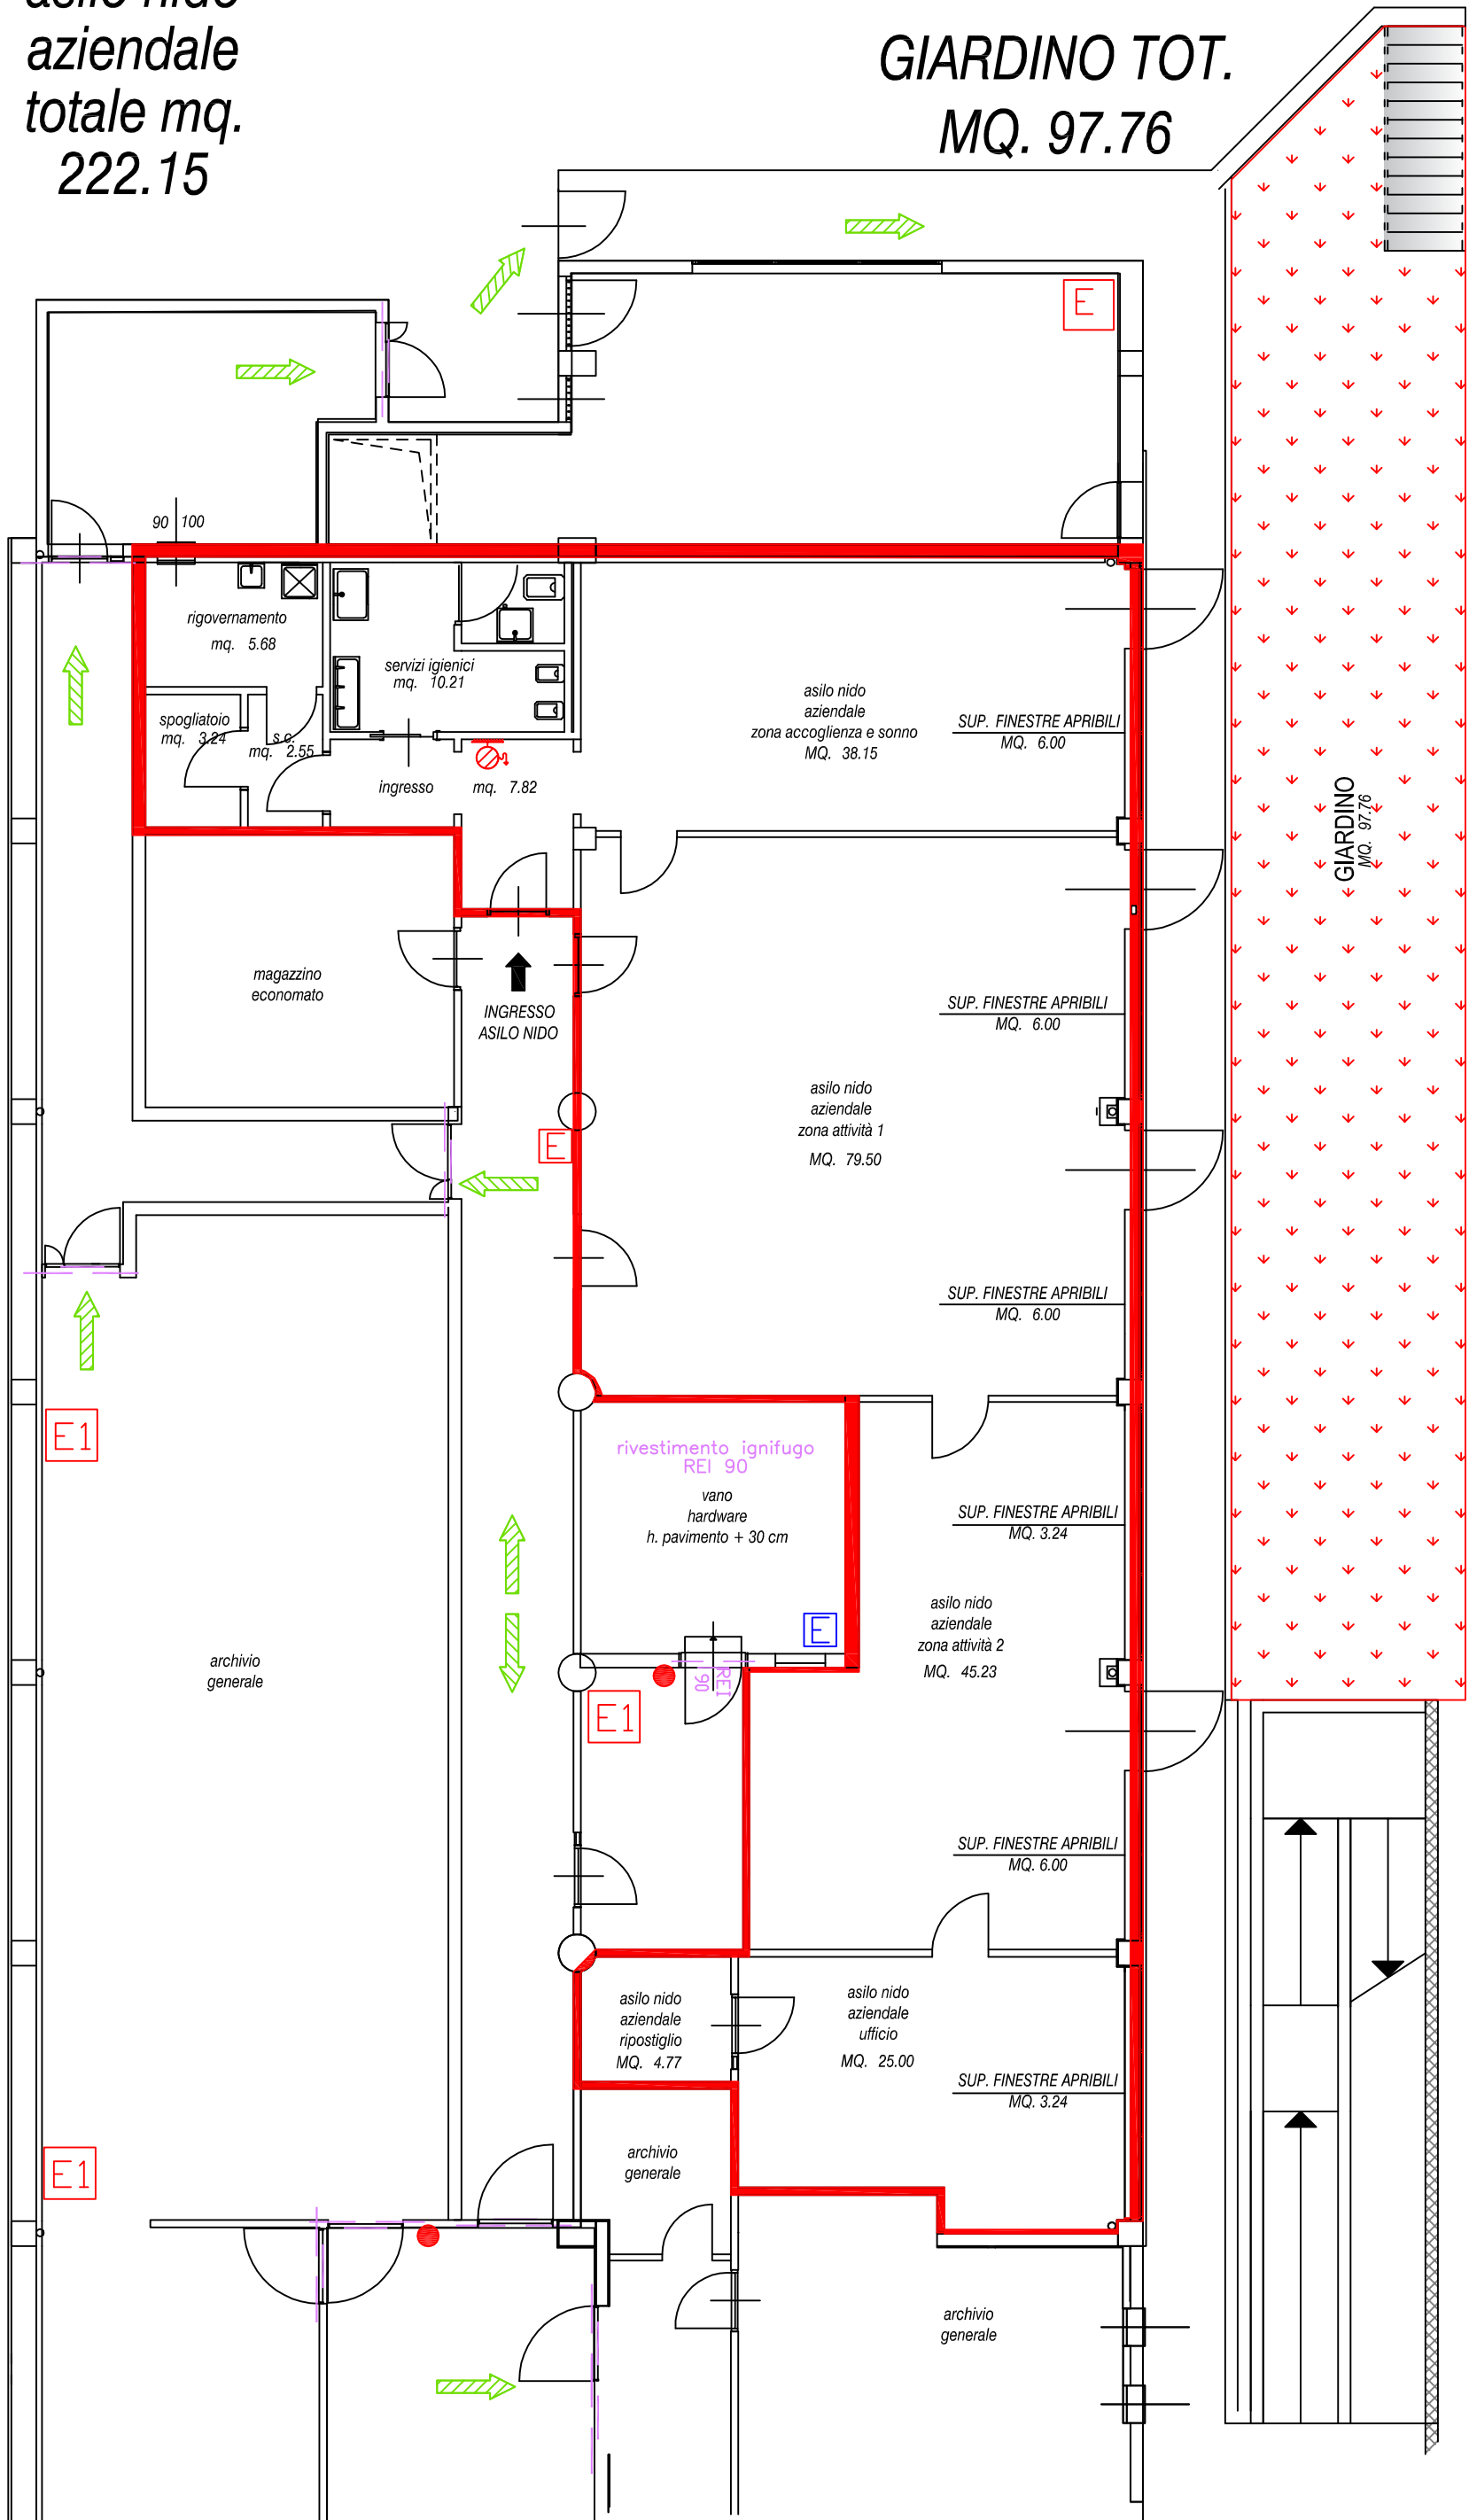

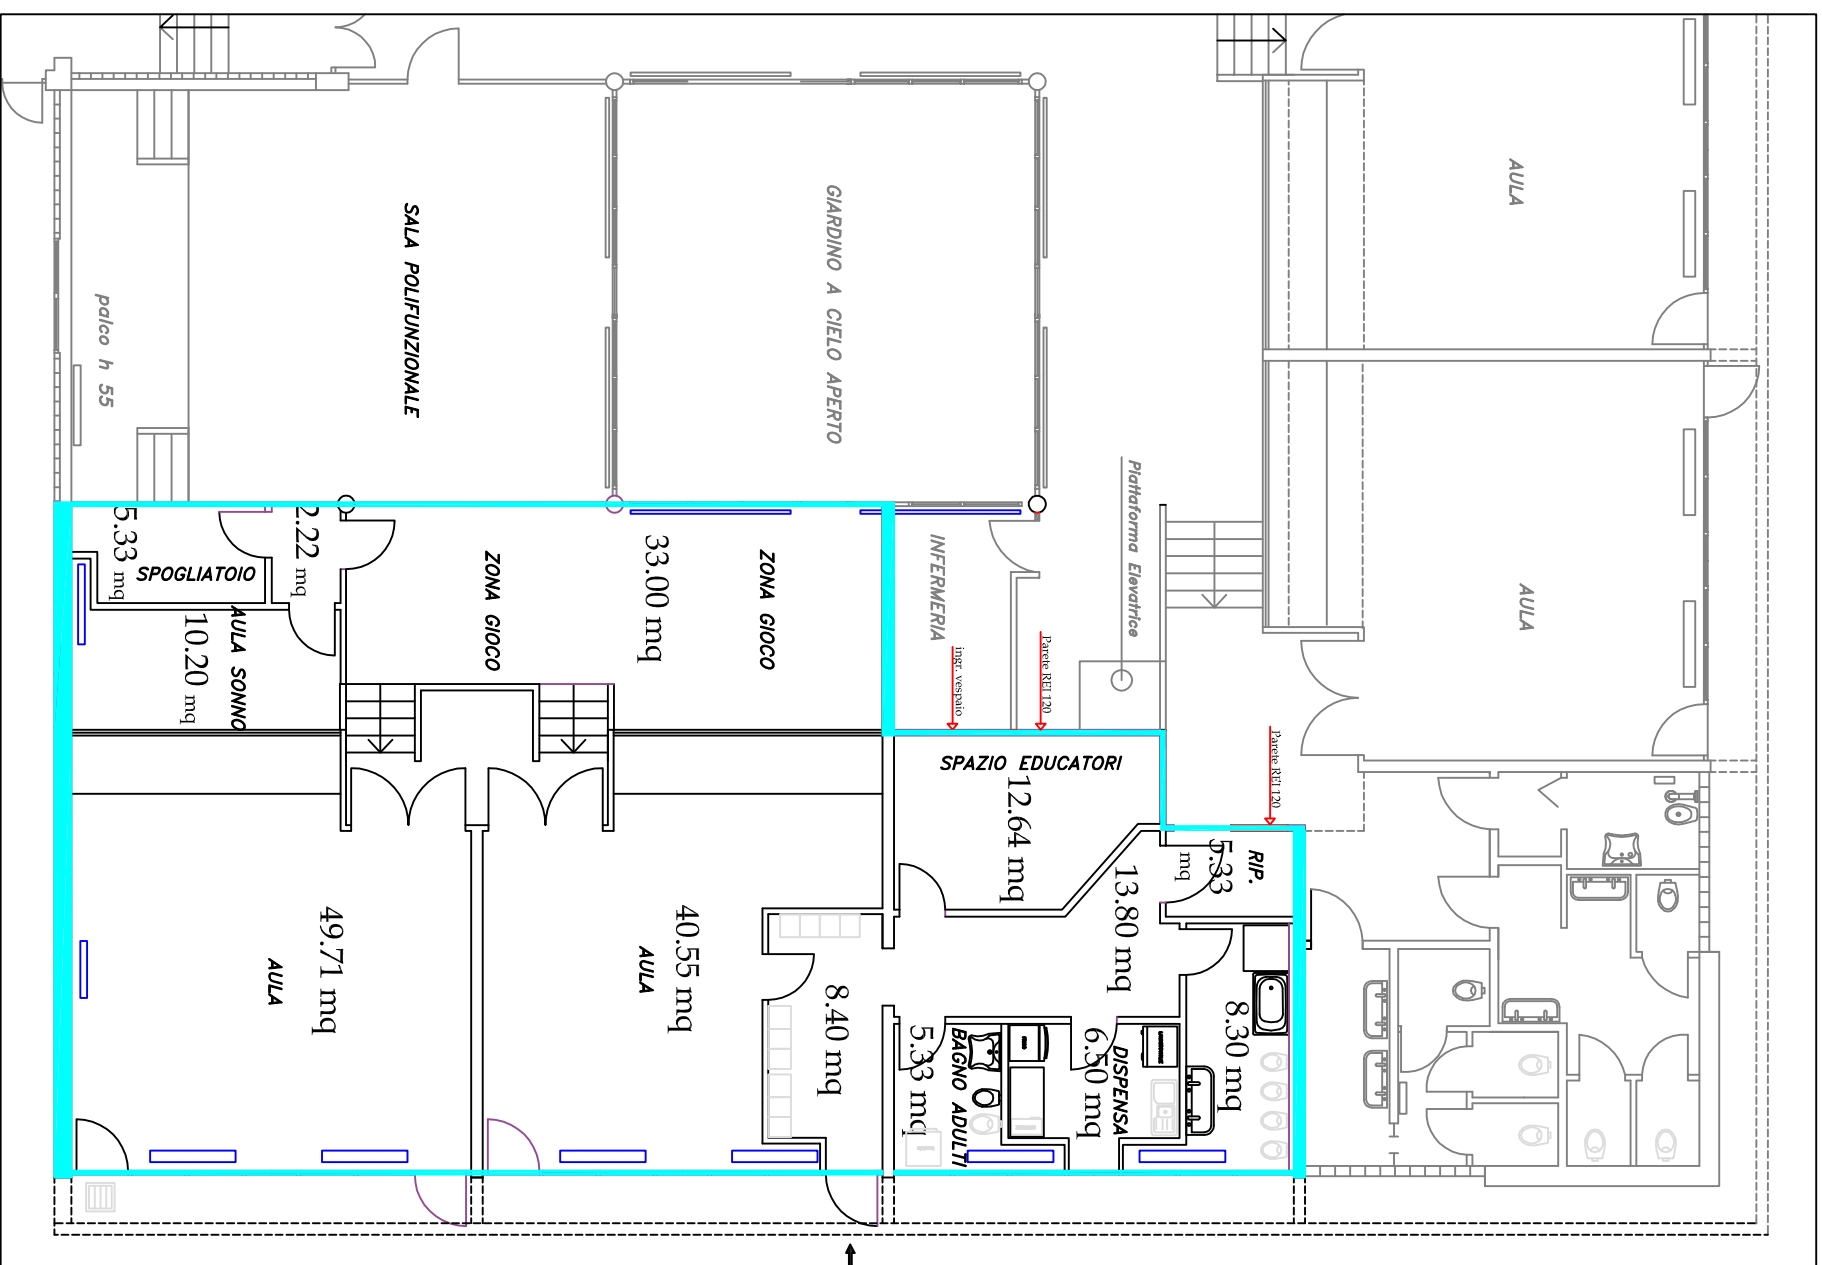

Totale  
201.31 mq

INGRESSO



Città di Segrate

VIA 1° MAGGIO (CAP 20090) - Tel.02/269021 - C.F.83503670156 - P.I.01703890150

[www.comune.segrate.mi.it](http://www.comune.segrate.mi.it)

OGGETTO

REALIZZAZIONE ASILO NIDO QUARTIERE SAN FELICE

DESCRIZIONE TAVOLA


Superfici Locali

Tavola:  
**01**


Scala:  
1:100

PROGETTAZIONE E REDAZIONE TAVOLE  
INGEGNERIA CIVILE  
Via Vercelli, 10  
00198 Roma, Italia  
Tel. 06/49812111  
www.ingegneriamazzanti.it  
Il TECNICO DEL DISEGNO  
Cons. Amm. Maurizio


**ASILO NIDO  
MILANO DUE  
TOT. MQ 706,53**

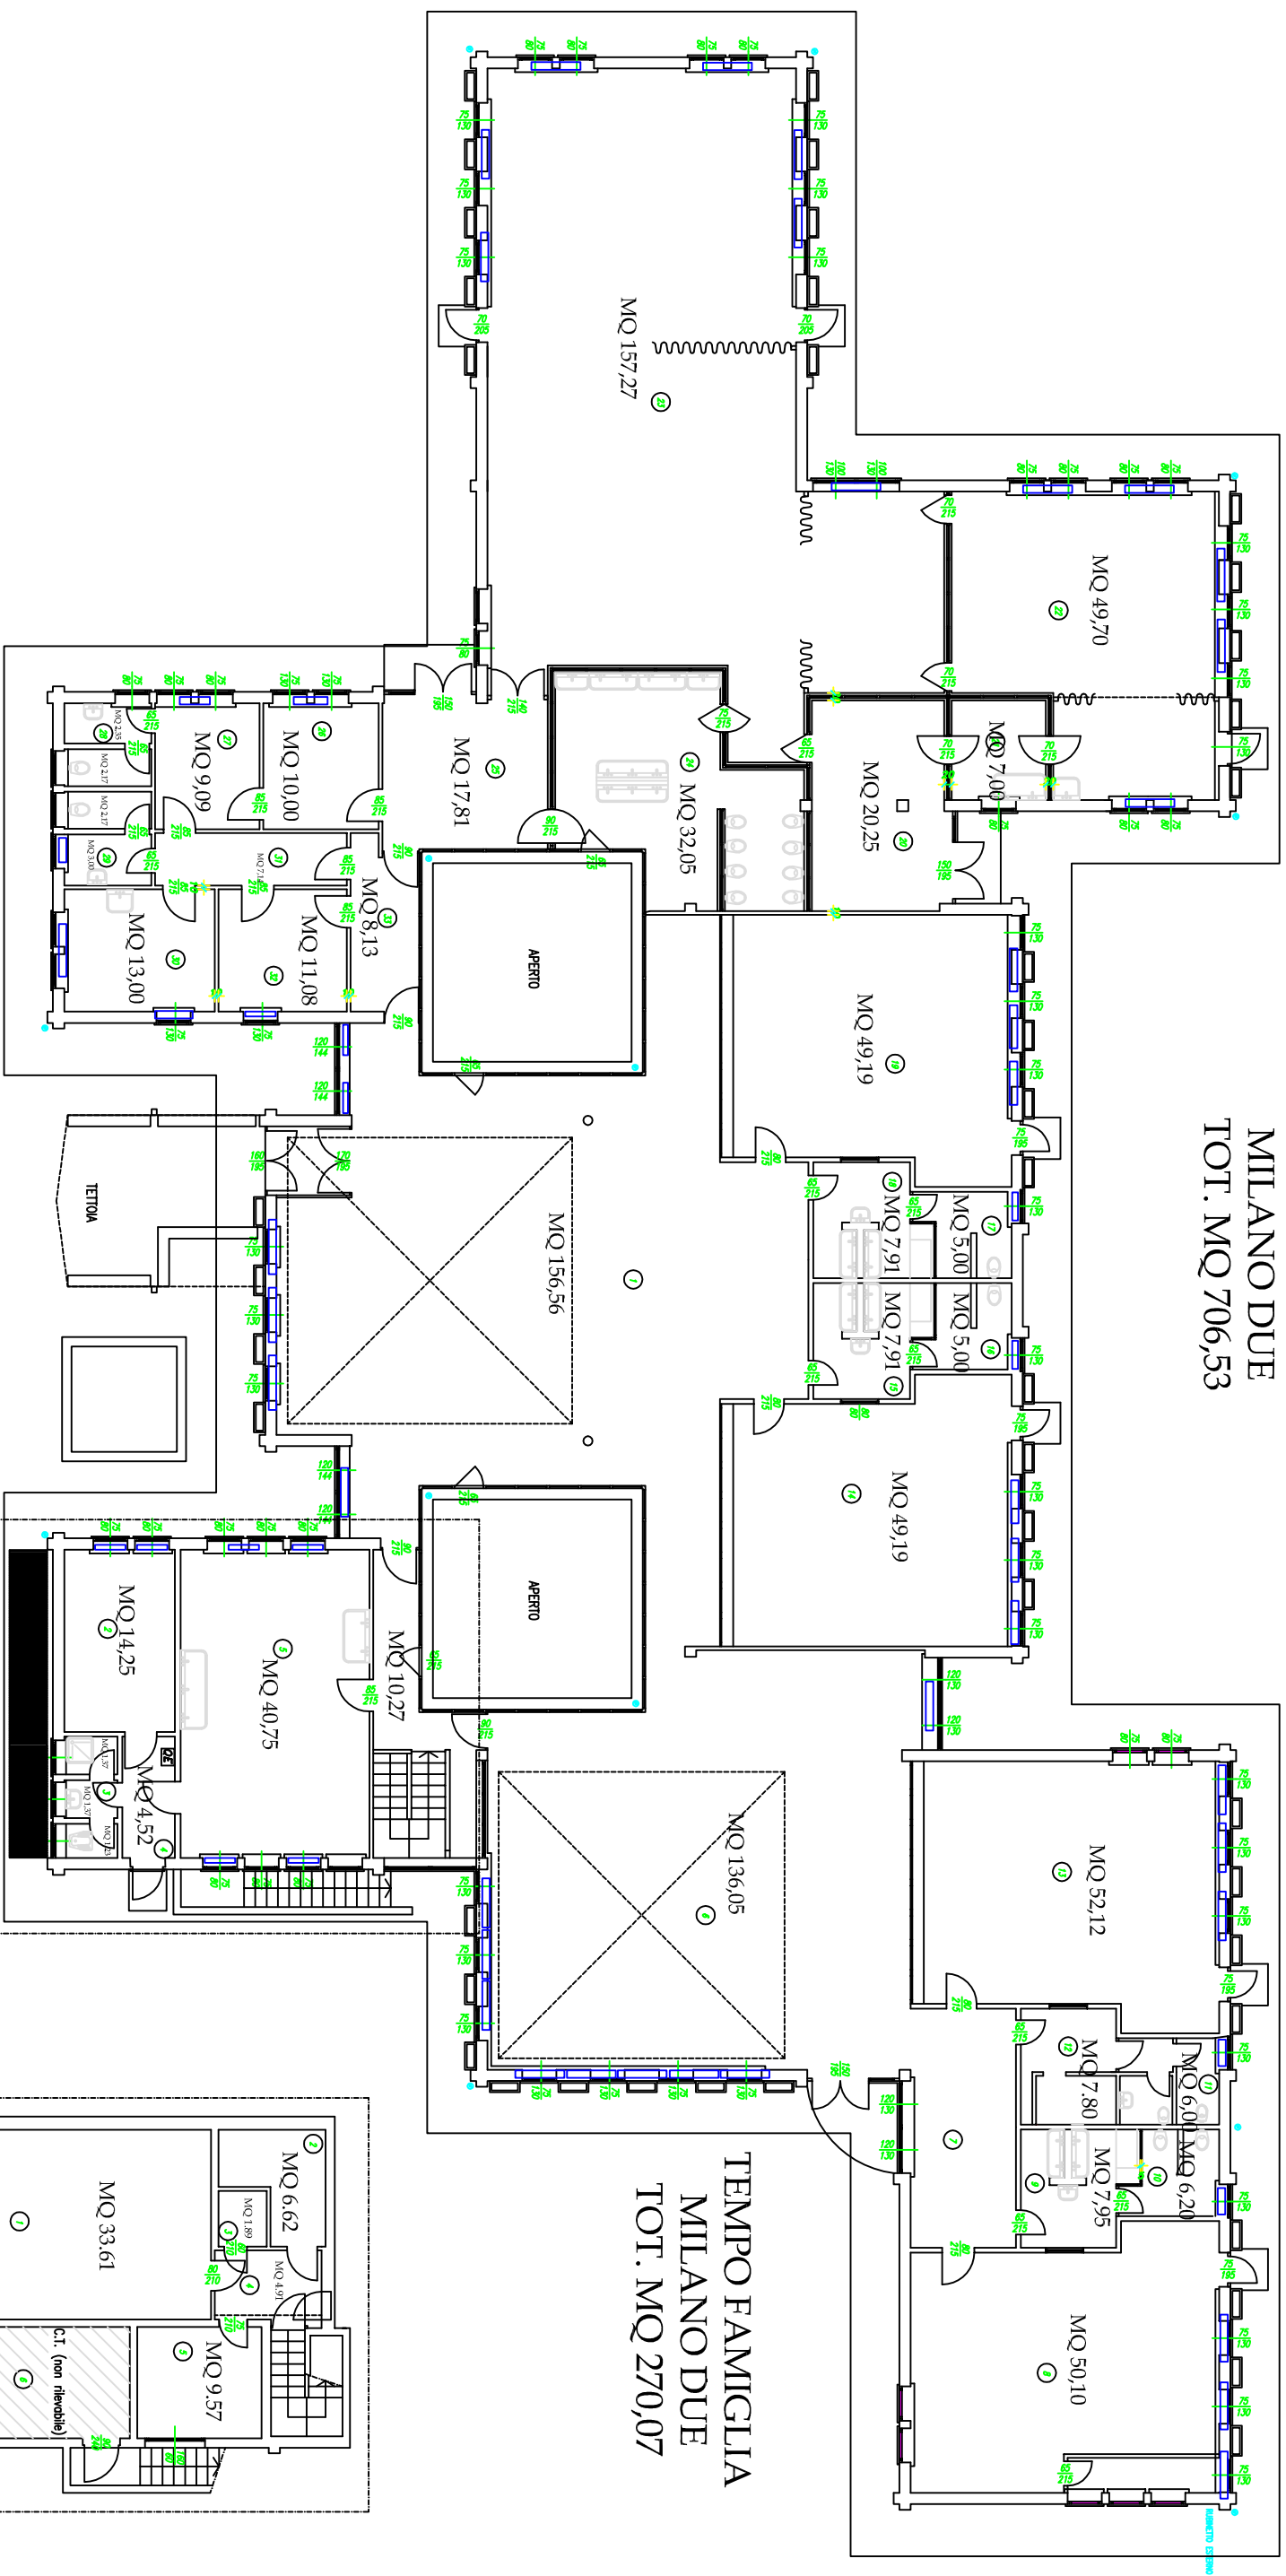

**TEMPO FAMIGLIA  
MILANO DUE  
TOT. MQ 270,07**

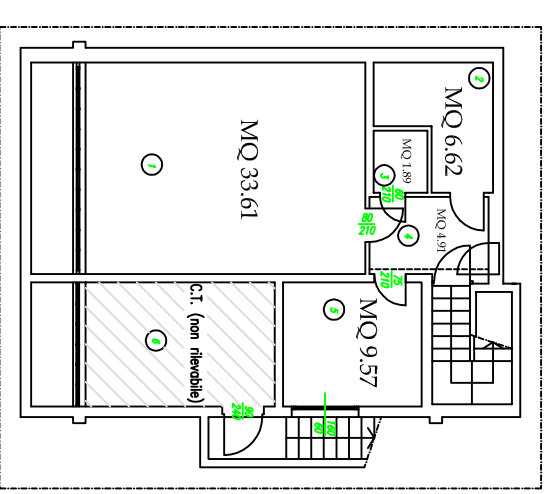

**PIANO INTERRATO  
TOT. MQ 56,60**

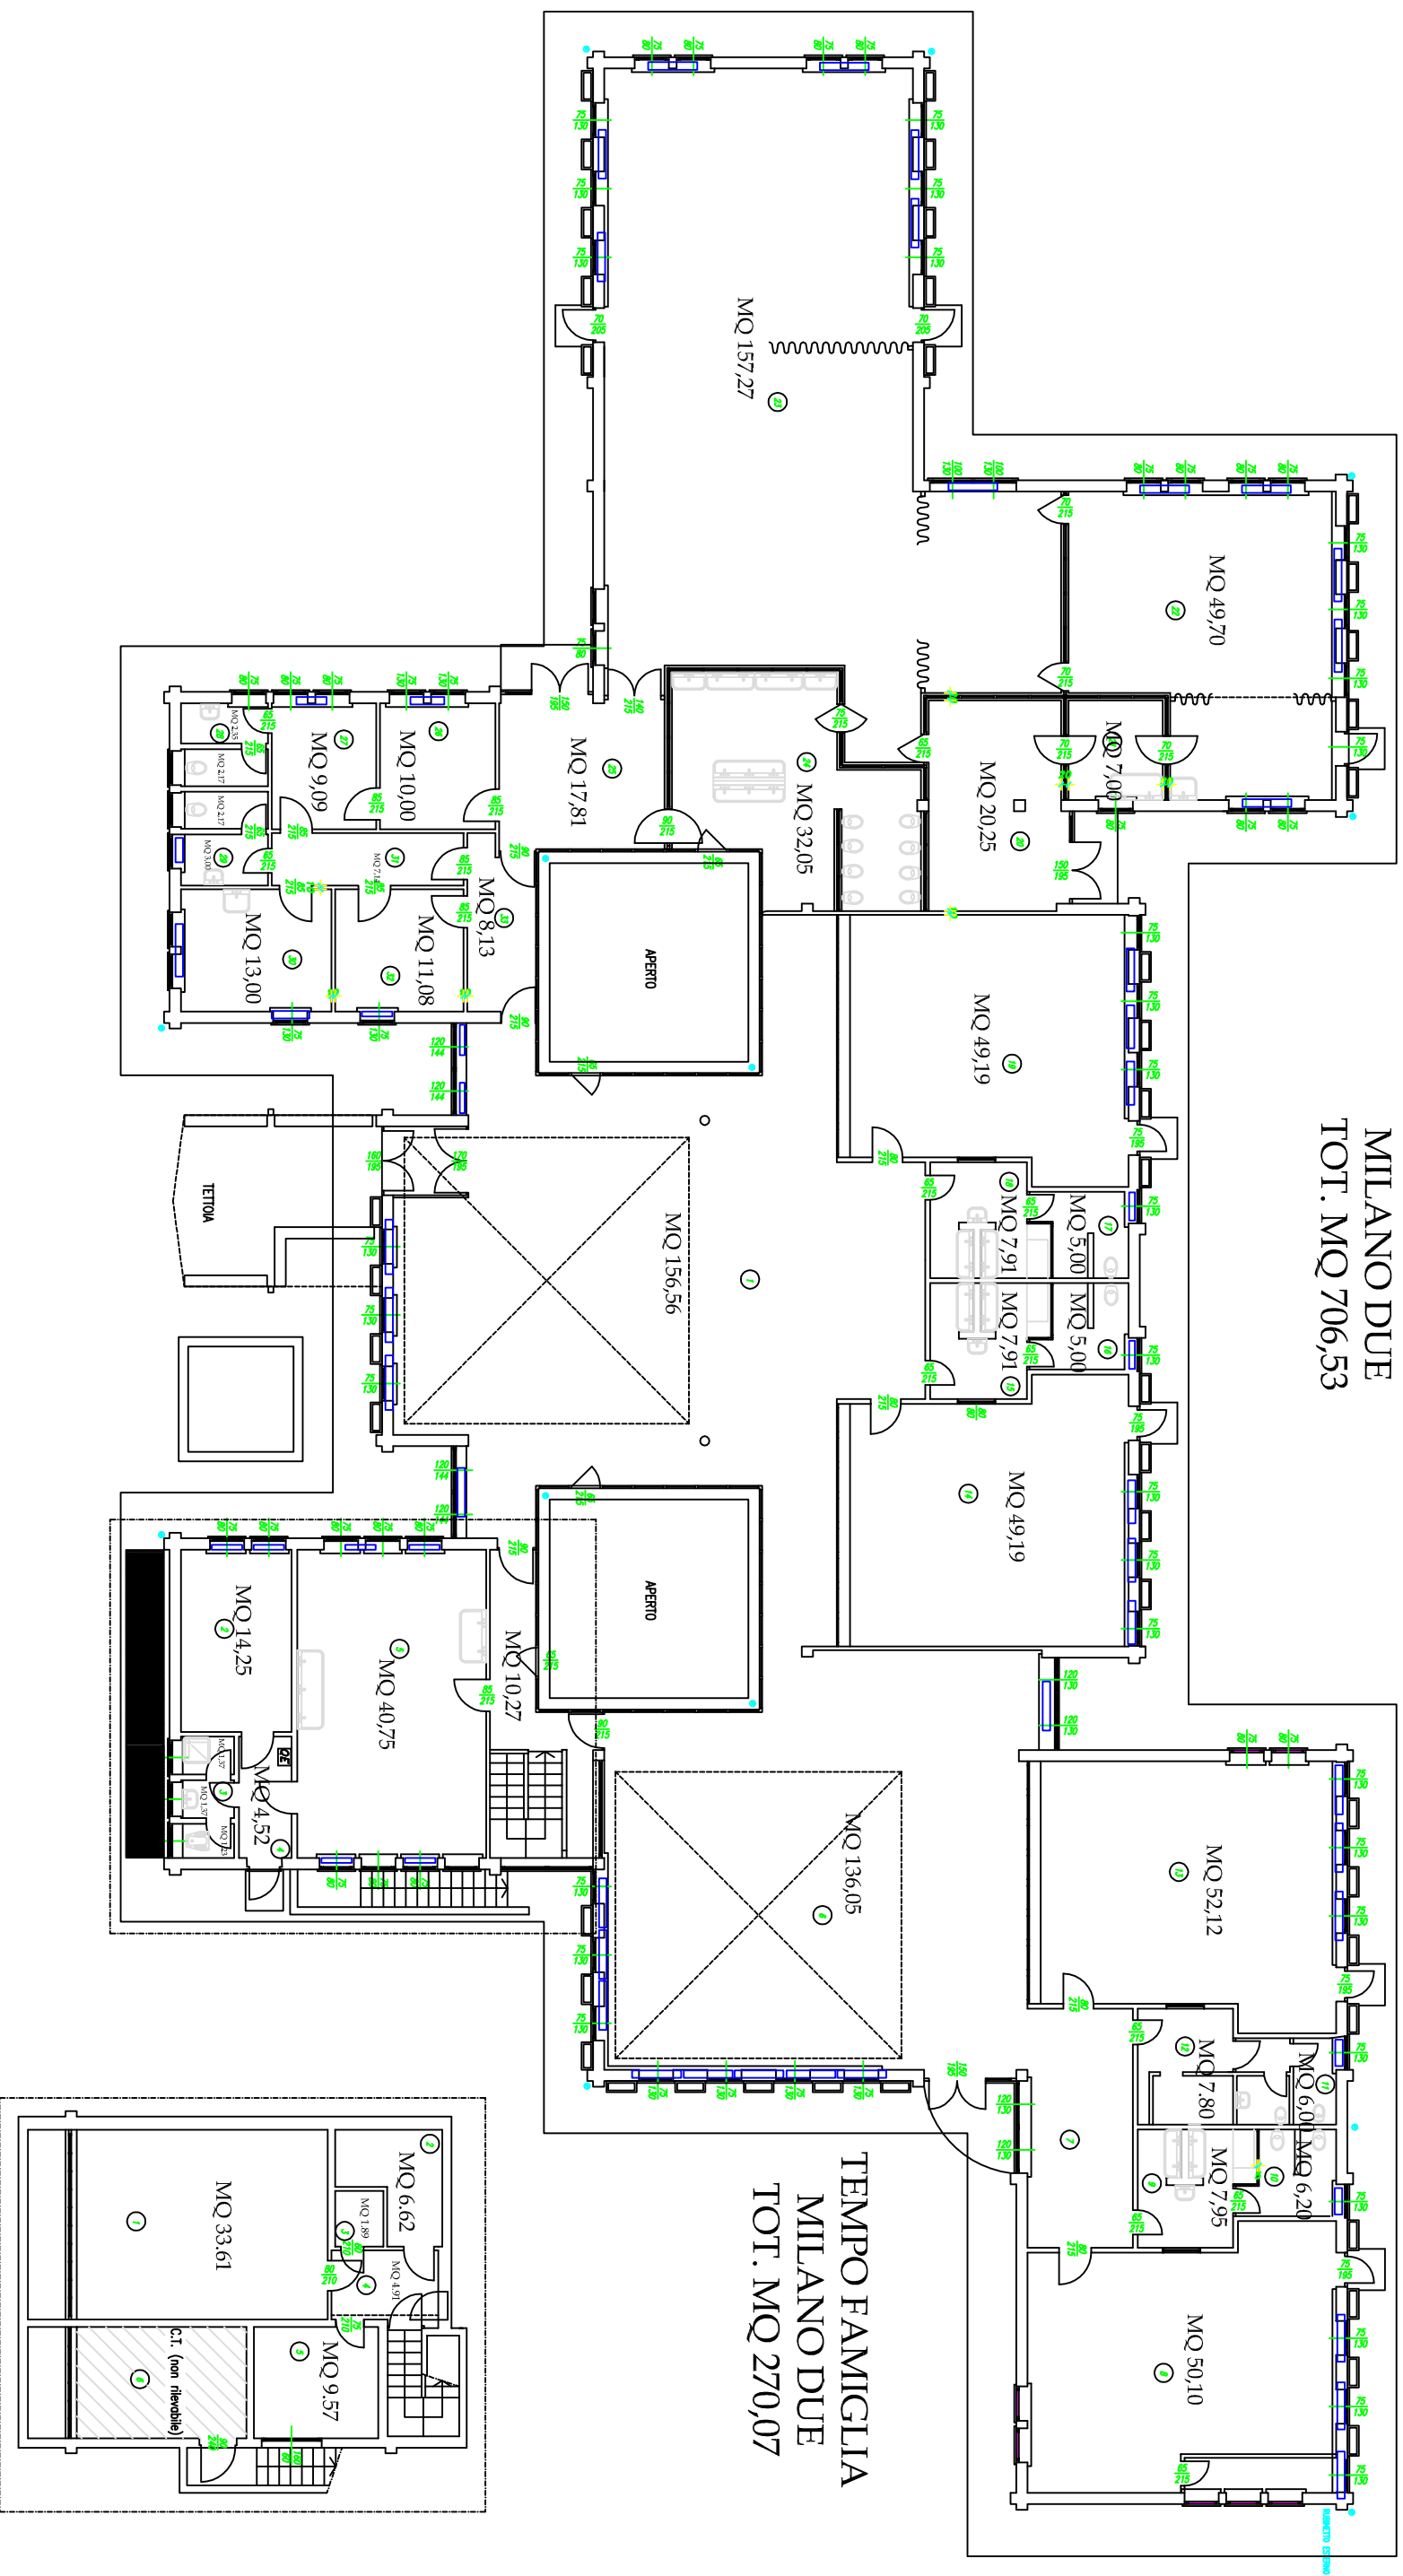

# Nido Stella Stellina

