



PIANTA STRUTTURALE 1:100

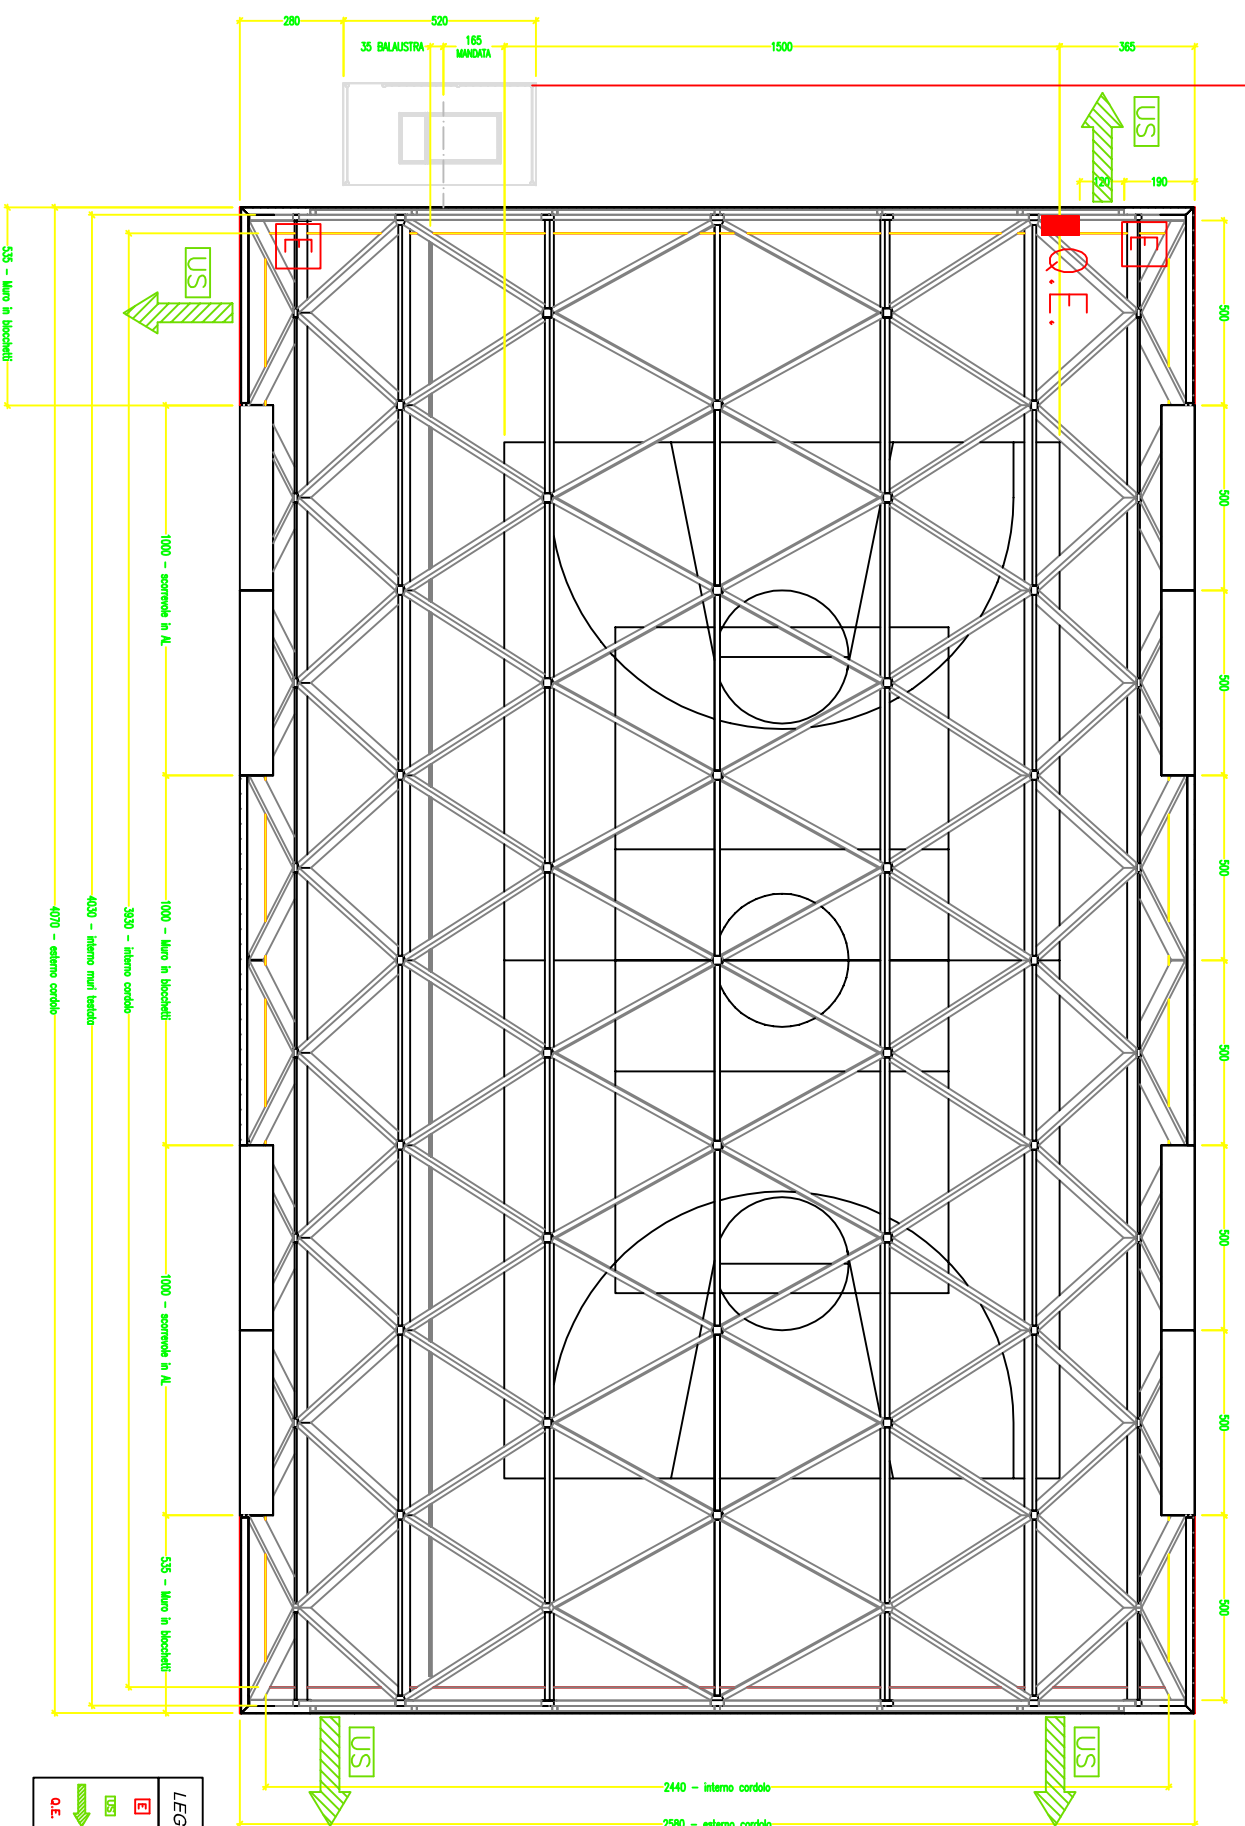

VISTA PROSPETTICA

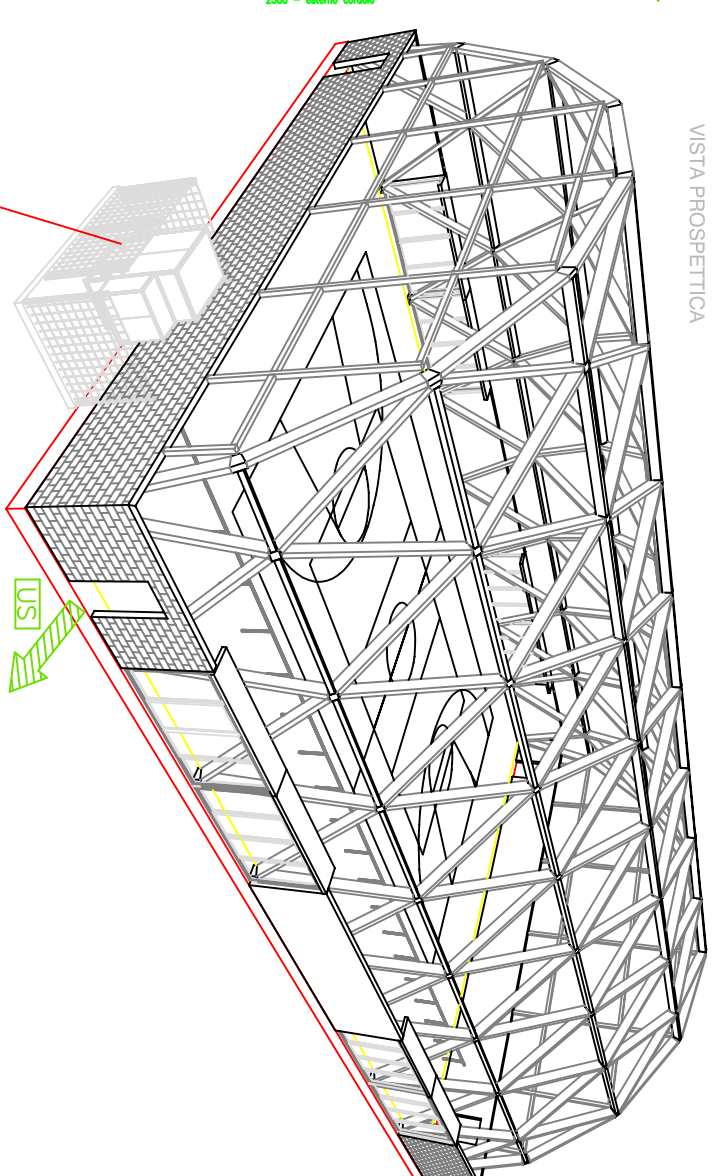

LEGENDA SIMBOLI	
	ESTRUSORE
	USCITA DI SICUREZZA
	PERCORSO ORIZZONTALE
	QUADRO ELETTRICO

CITTÀ DI SEGRATE PROVINCIA DI MILANO	
VIA 1° MAGGIO (CAP 20090) - Tel.02/269021 C.F. 83503670156 - P.I.01703890150	
PALESTRA e SPOGLIATOI SCUOLA ELEMENTARE MODIGLIANI	
Tavola: <b>4/4</b>	Scala: <b>1:100</b>