









-  Piastra universale/Antipendolo in cataforesi color coppo
-  Attacco scala a parete
-  Accesso alla copertura

LEGENDA

-  Piastra universale/Antipendolo in cataforesi color coppo
-  Rivetto cieco in acciaio per fissaggi su lamiera
-  Guaina butilica
-  Attacco scala a parete
-  Barra filettata zincata completa di dado e rosetta
-  Ancorante chimico strutturale

 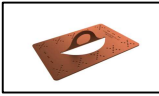

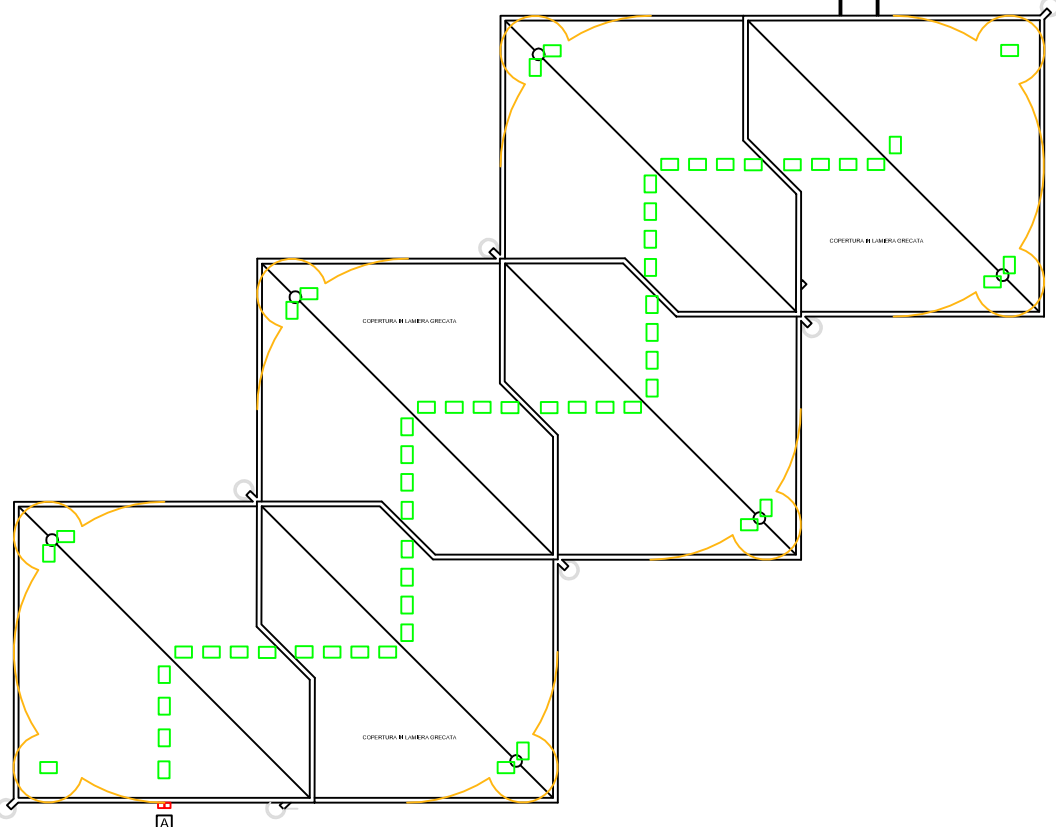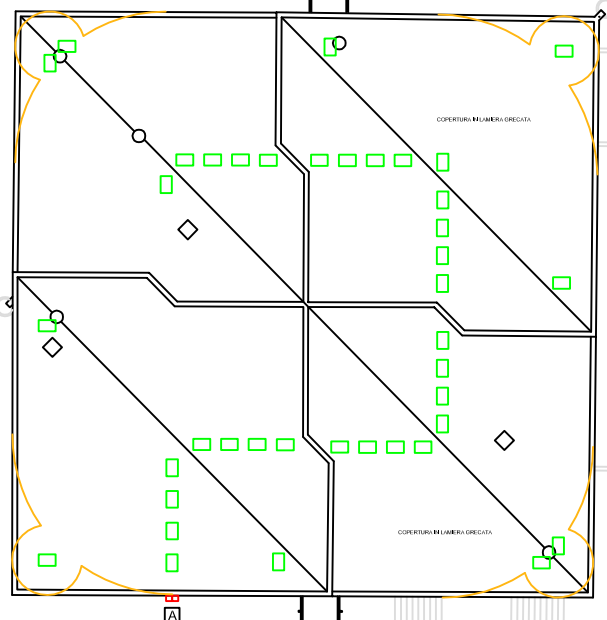COMUNE DI SEGRATE

PROVINCIA DI MILANO
 DIREZIONE TERRITORIO - SVILUPPO ECONOMIC
 VIA 1° MAGGIO (CAP 20090) - Tel.02/269021
 C.F.83503670156 - P.I.01703890150

OGGETTO SCUOLA MEDIA MILANO DUE PROGETTO ESECUTIVO RIFACIMENTO COPERTURA Sistema Anticaduta		Tavola 02 Scala 1: 200
DIRETTORE LAVORI ED UFFICIO D.L.	PROGETTISTA - R.U.P. - VALIDATORE	
Direttore Lavori - Funzionario Geom. Vincenzo Lanzotti	Progettista - Direttore Settore Arch. Maurizio Rigamonti	
Tecnici Geom. Marchiano Antonio	R.U.P. - Direttore Settore Arch. Maurizio Rigamonti	
Geom. Alessandro Steffni	Validatore - Funzionario Geom. Carlo Certza	
Geom. Carmelo Lemoli		