


PARTICOLARE FALDA FERMA ACQUA
E NEVE




PADIGLIONE
NORD

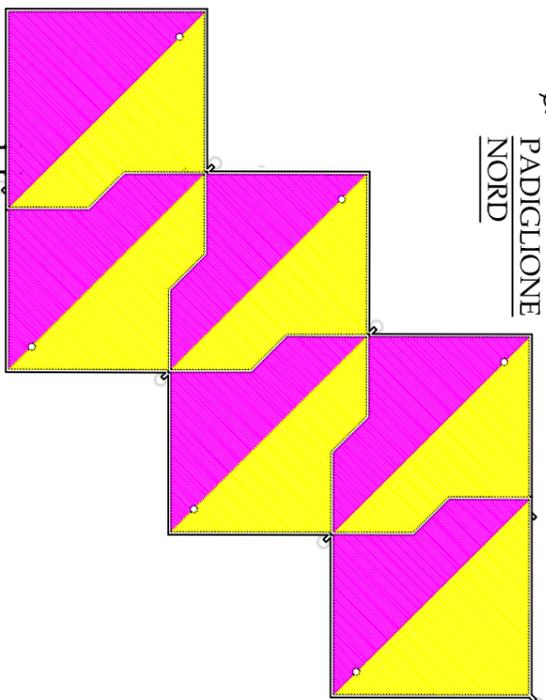

CORRIDOIO DI
COLLEGAMENTO

PADIGLIONE
CENTRALE

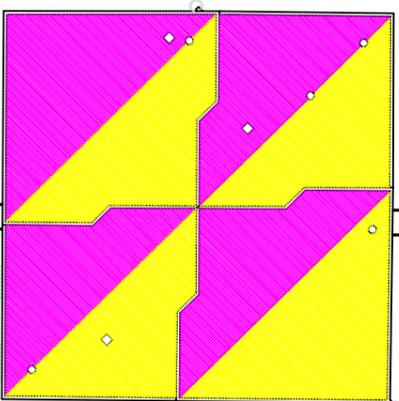


CORRIDOIO DI
COLLEGAMENTO



PARTICOLARE COPERTURA CORRIDOIO


PADIGLIONE
SUD

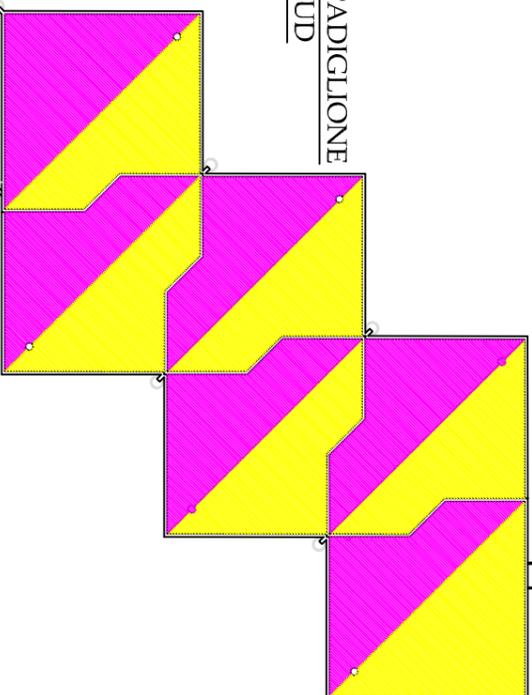


PARTICOLARE COLONNICO
COPERTURA





PROSPETTI
ALA NORD

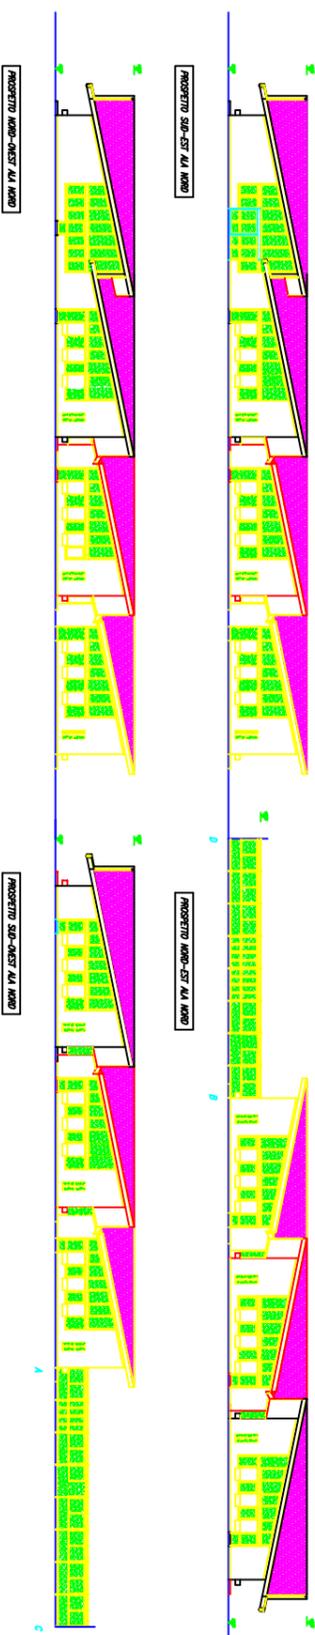

PROSPETTI
PADIGLIONE CENTRALE

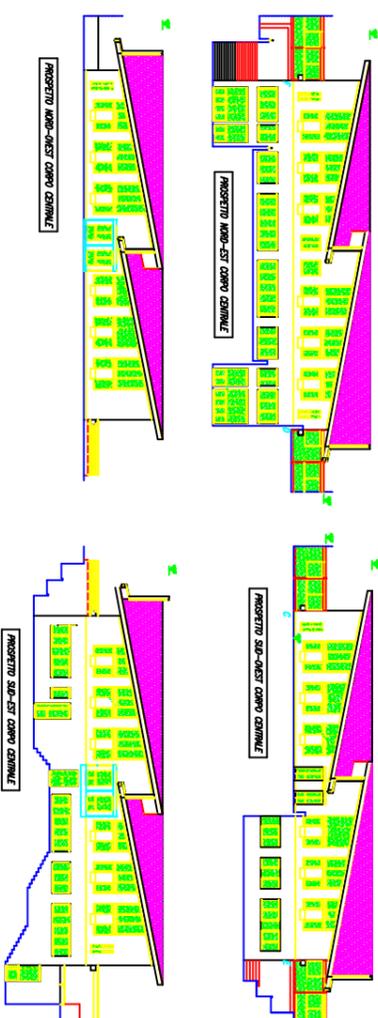

PROSPETTI
ALA SUD

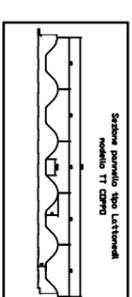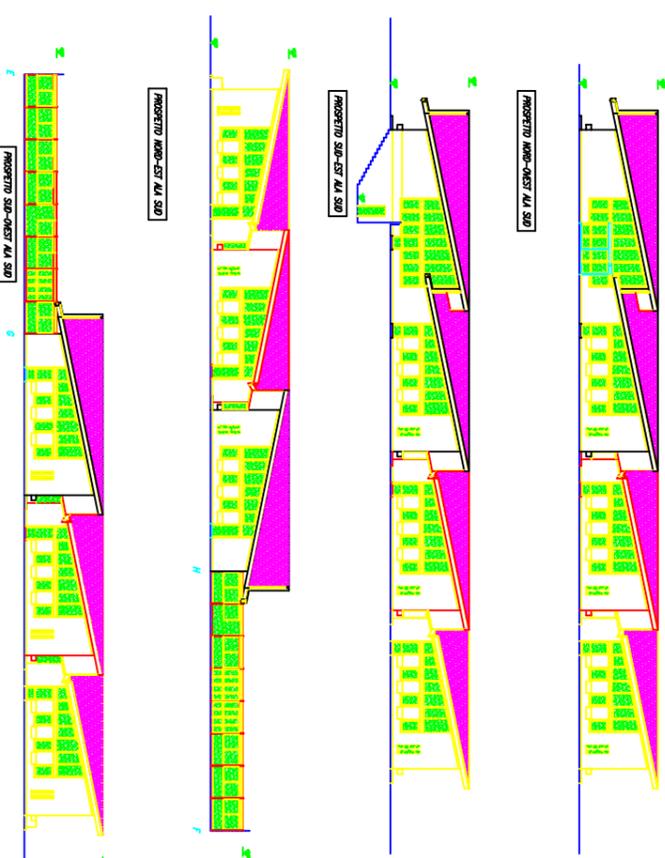

COMUNE DI SEGRATE
PROVINCIA DI MILANO
BRESCINE TERRITORIO - SILLUPRO ECONOMICO
VIA 1° MAGGIO (CAP 20090) - TEL.02/289021
C.F. 83503870156 - P.I.01703890150
CITTA' DI SEGRATE

OGGETTO
SCUOLA MEDIA MILANO DUE
PROGETTO ESECUTIVO RIFACIMENTO COPERTURA
Pianta Copertura

DIRETTORE LAVORI ED
UFFICIO D.L.
DIRETTORE LAVORI - Funzione
Gen. Vincenzo Lavezzi
Tecnici
Gen. Maurizio Spagnoli
Gen. Alessandro Silioli
Gen. Carmelo Lavezzi
PROGETTISTA - R.U.P. -
VALIDATORE
Progettista - Daniele Salvo
Arch. Maurizio Spagnoli
R.U.P. - Daniele Salvo
Arch. Maurizio Spagnoli
Validatore - Francesco
Gen. Carlo Carizza

Tavola
01
1:200