LEGENDA IMPIANTI

IMPIANTO ELETTRICO
- INTERRUTTORE
- DEVIATORE
- PRESA SINGOLA
- PRESA DOPPIA
- PRESA TRIPLA
- PRESA CON INTERRUTTORE
- PRESA MICROFONO
- PRESA SCHUCO
- PRESA TELEFONO
- PRESA TV
- QUADRO ELETTRICO
- PUNTO LUCE A SOFFITTO
- PUNTO LUCE A PARETE
- LUCE D'EMERGENZA
- LUCE D'EMERGENZA A PARETE
- PULSANTE
- CITOFONO
- SEGNALE LUMINOSO

IMPIANTO RISCALDAMENTO
- CALORIFERO
- FAN-COIL

IMPIANTO SICUREZZA
- ESTINTORE
- LANCIA A PARETE
- IDRANTE A COLONNA
- USCITA DI SICUREZZA
- ATTACCO AUTOPOMPA

IMPIANTO SANITARIO
- BOILER
- PILETTA
- DOCCINO
- PIVON

DOTAZIONI DIVERSE
- PLUVIALE
- ALTOPARLANTE
- CAMPANELLA
- RONZATORE
- SIRENA
- AREATORE

PIANO PRIMO	PAVIMENTI						PARETI										SOFFITTO								
DESTINAZIONE	MARMO O MARMI	PIASTRELLE	PARQUET	PVC	GRES	ALTRO	SMALTO + ACRILICO	INTONACO CIVILE	PIASTRELLE + SMALTO	PVC	LEGNO	GRES	ALTRO	INTONACO CIVILE	CONTROSOFFITTO IN CARTONGESSO	LEGNO	GRES	ALTRO	ALTEZZA
1 DISIMPEGNO		•					•										•								3,05
2 SPOGLIATOIO		•					•										•								3,05
3 BAGNI		•					•										•								3,05
4 BAGNI		•					•										•								3,05
5 BAGNI		•					•										•								3,05
6 ANTIBAGNO		•					•										•								3,05
7 DOCCE		•					•										•								3,05
8 DISIMPEGNO		•					•										•								3,05
9 ANTIBAGNO		•					•										•								3,05
10 WC		•					•										•								3,05
11 ANTIBAGNO		•					•										•								3,05
12 WC		•					•										•								3,05
13 PALESTRA		•					•										•								7,05

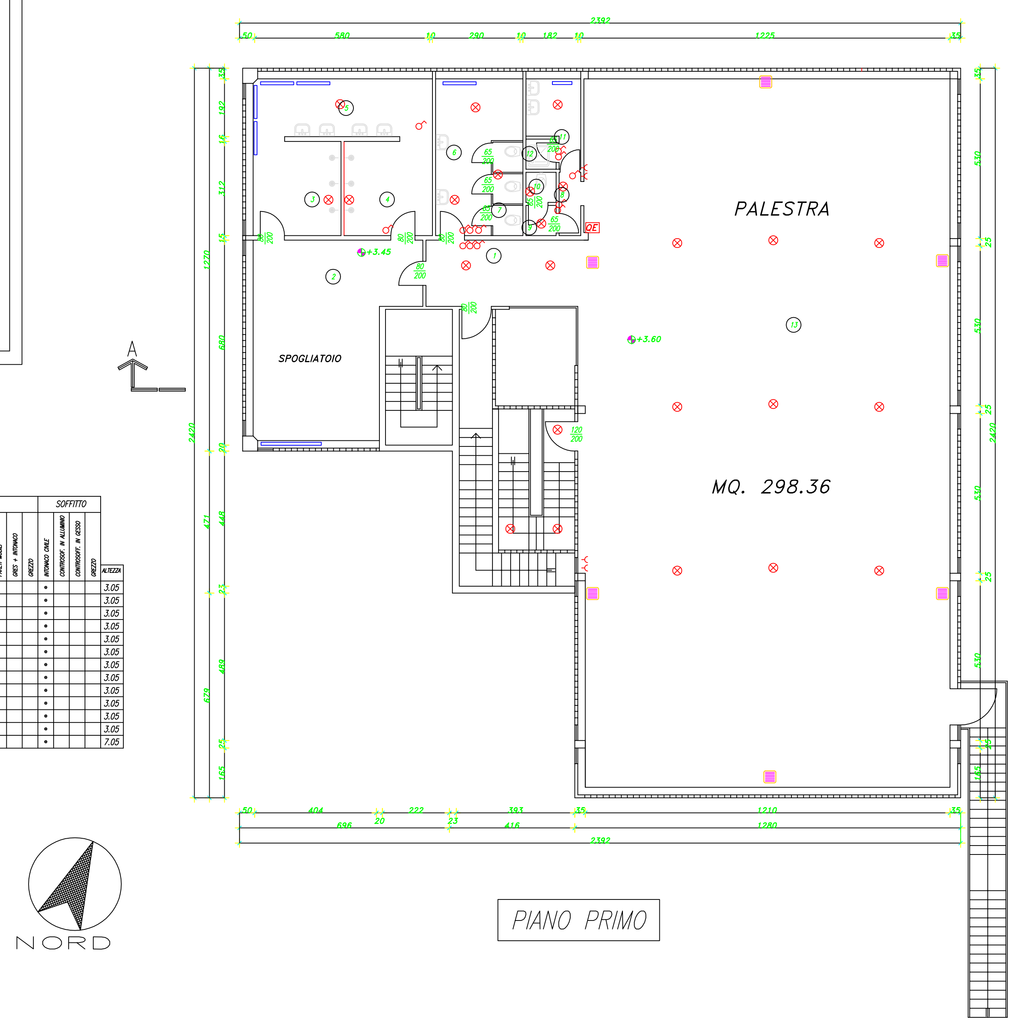

NORD

STATO DI FATTO

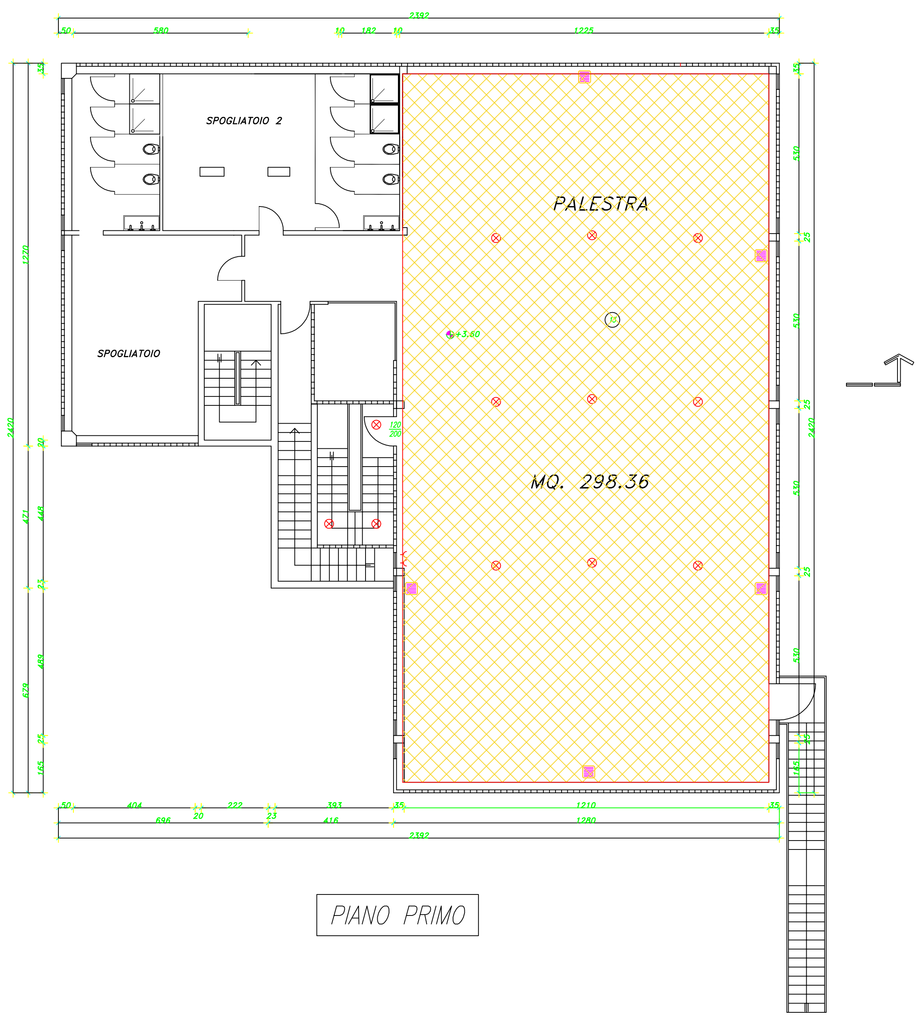

STATO DI PROGETTO

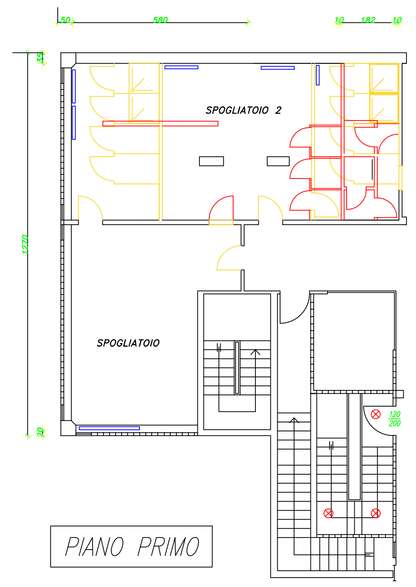

Città di Segrate

VIA 1° MAGGIO (CAP 20090) - Tel.02/269021 - C.F.83503670156 - P.I.01703890150
www.comune.segrate.mi.it

OGGETTO:
Lavori di riqualificazione scuola elementare e media S.Felice

Tavola: 03

DESCRIZIONE TAVOLA:
Planimetrie Stato di fatto, di confronto e di progetto scuola elementare

Scala: 1:100

Data: dicembre 2018

Il RUP
Direttore del Settore:
Ach. Maurizio Rigamonti

Il Progettista e Direttore dei lavori:
Ing. Cristiana Paolucci