
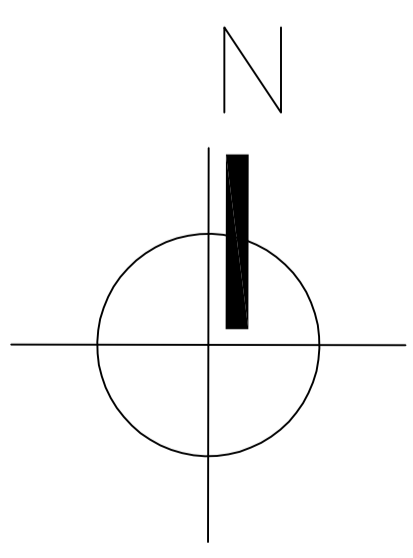


ZONA INDUSTRIALE MARCONI

ZONA DI CANTIERIZZAZIONE

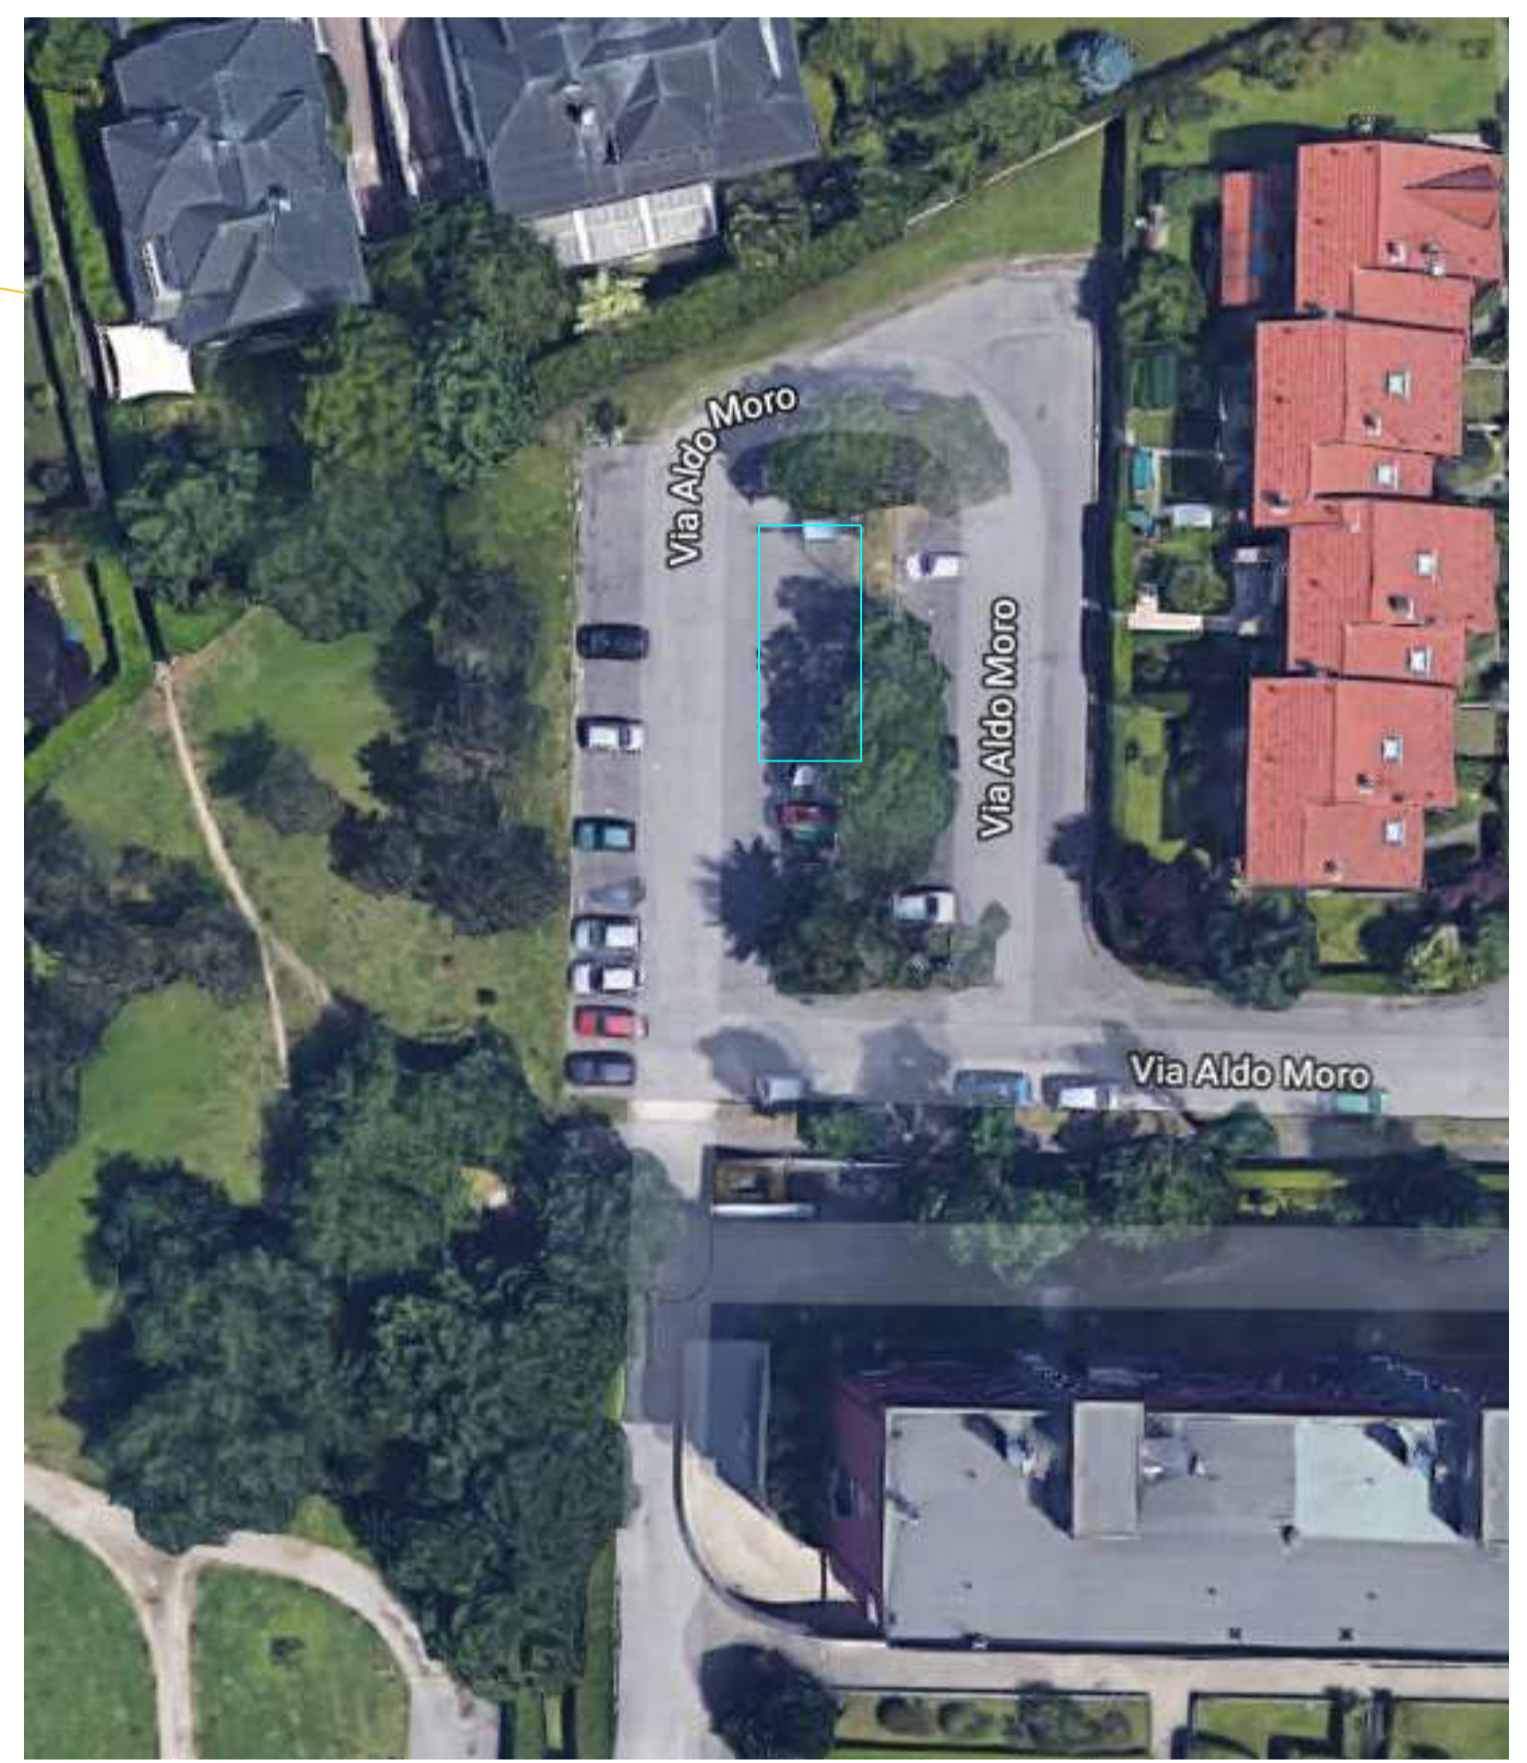

Città di Segrate

STUDIO GHIRARDI
INGEGNERIA e CONSULENZA TECNICA
Via Pasquale Vigorelli, 2 - 20161 MILANO
Tel. +39 02 45.47.61.99
Fax. +39 02 45.47.61.42
e-mail: info@ghirardingegneria.it

Oggetto: LAVORI DI MANUTENZIONE STRAORDINARIA
PARCO ALHAMBRA.
PIANO DI SICUREZZA E COORDINAMENTO

Tavola:
SI001

PLANIMETRIA CANTIERIZZAZIONE

Dicembre 2018
SCALA 1:1000

IL RESPONSABILE UNICO
DEL PROCEDIMENTO
Arch. Maurizio Rigamonti

IL COORDINATORE PER LA SICUREZZA
Ing. Marco Ghirardi



(S. P. N. 103)