

Città di Segrate

STUDIO GHIRARDI
 INGEGNERIA e CONSULENZA TECNICA
 Via Pasquale Vigoretti, 2 - 20161 MILANO
 Tel. +39 02 45.47.61.99
 Fax. +39 02 45.47.61.42
 e-mail: info@ghirardingegneria.it

Oggetto: LAVORI DI MANUTENZIONE STRAORDINARIA
 PARCO ALHAMBRA.
PIANO DI SICUREZZA E COORDINAMENTO


Tavola:
SI001

PLANIMETRIA CANTIERIZZAZIONE

Dicembre 2018
 SCALA 1:1000

IL RESPONSABILE UNICO
 DEL PROCEDIMENTO
 Arch. Maurizio Rigamonti

IL COORDINATORE PER LA SICUREZZA
 Ing. Marco Ghirardi

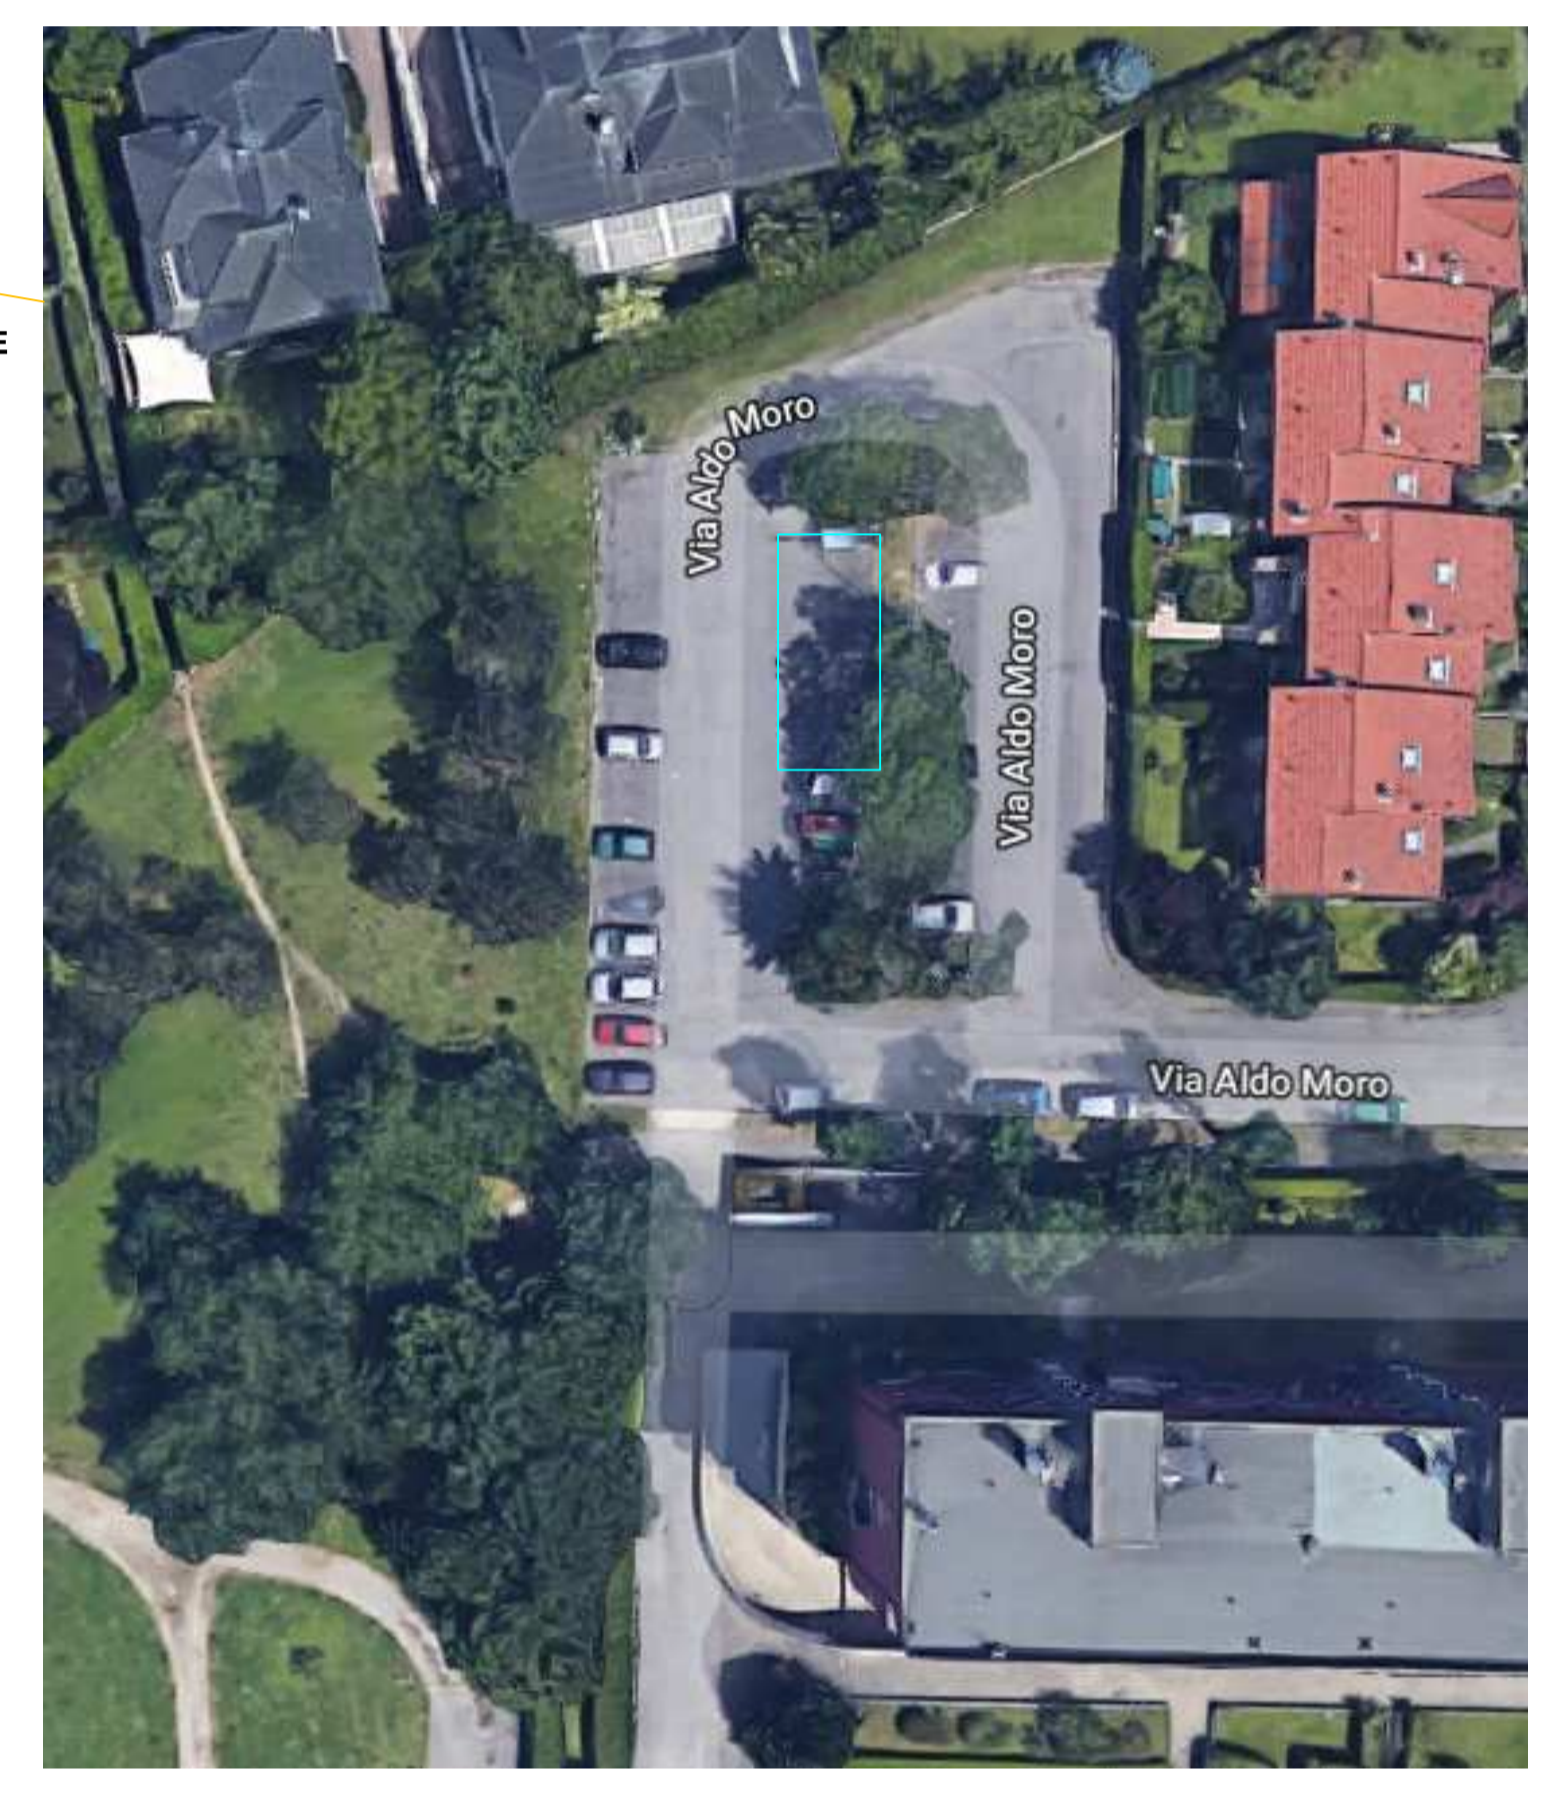

ZONA DI CANTIERIZZAZIONE

ZONA INDUSTRIALE
 MARCONI

