


LEGENDA

SORGENTI ENEL - STATO DEI LUOGHI									
TIPO DI LAMPADA	POTENZA								
	24 W	30 W	60 W	90 W	100 W	132 W	150 W	200 W	400 W
HG			△			▲		▲	
JM	○				●				
SAP	□				■		■	■	
FLUD					●				
SP					●				

SORGENTI COMUNE - STATO DEI LUOGHI									
TIPO DI LAMPADA	POTENZA								
	24 W	30 W	60 W	90 W	100 W	132 W	150 W	200 W	400 W
HG					●	▲			
JM	○				●		●	●	
SAP	□				■		■	■	
FLUD	◇				■		■	■	

QUADRI ELETTRICI	
DESCRIZIONE	SIMBOLO
QUADRI ELETTRICI PROPRIETÀ ENEL SOLE	▲
QUADRI ELETTRICI PROPRIETÀ COMUNE	■

INQUADRAMENTO CARTOGRAFICO

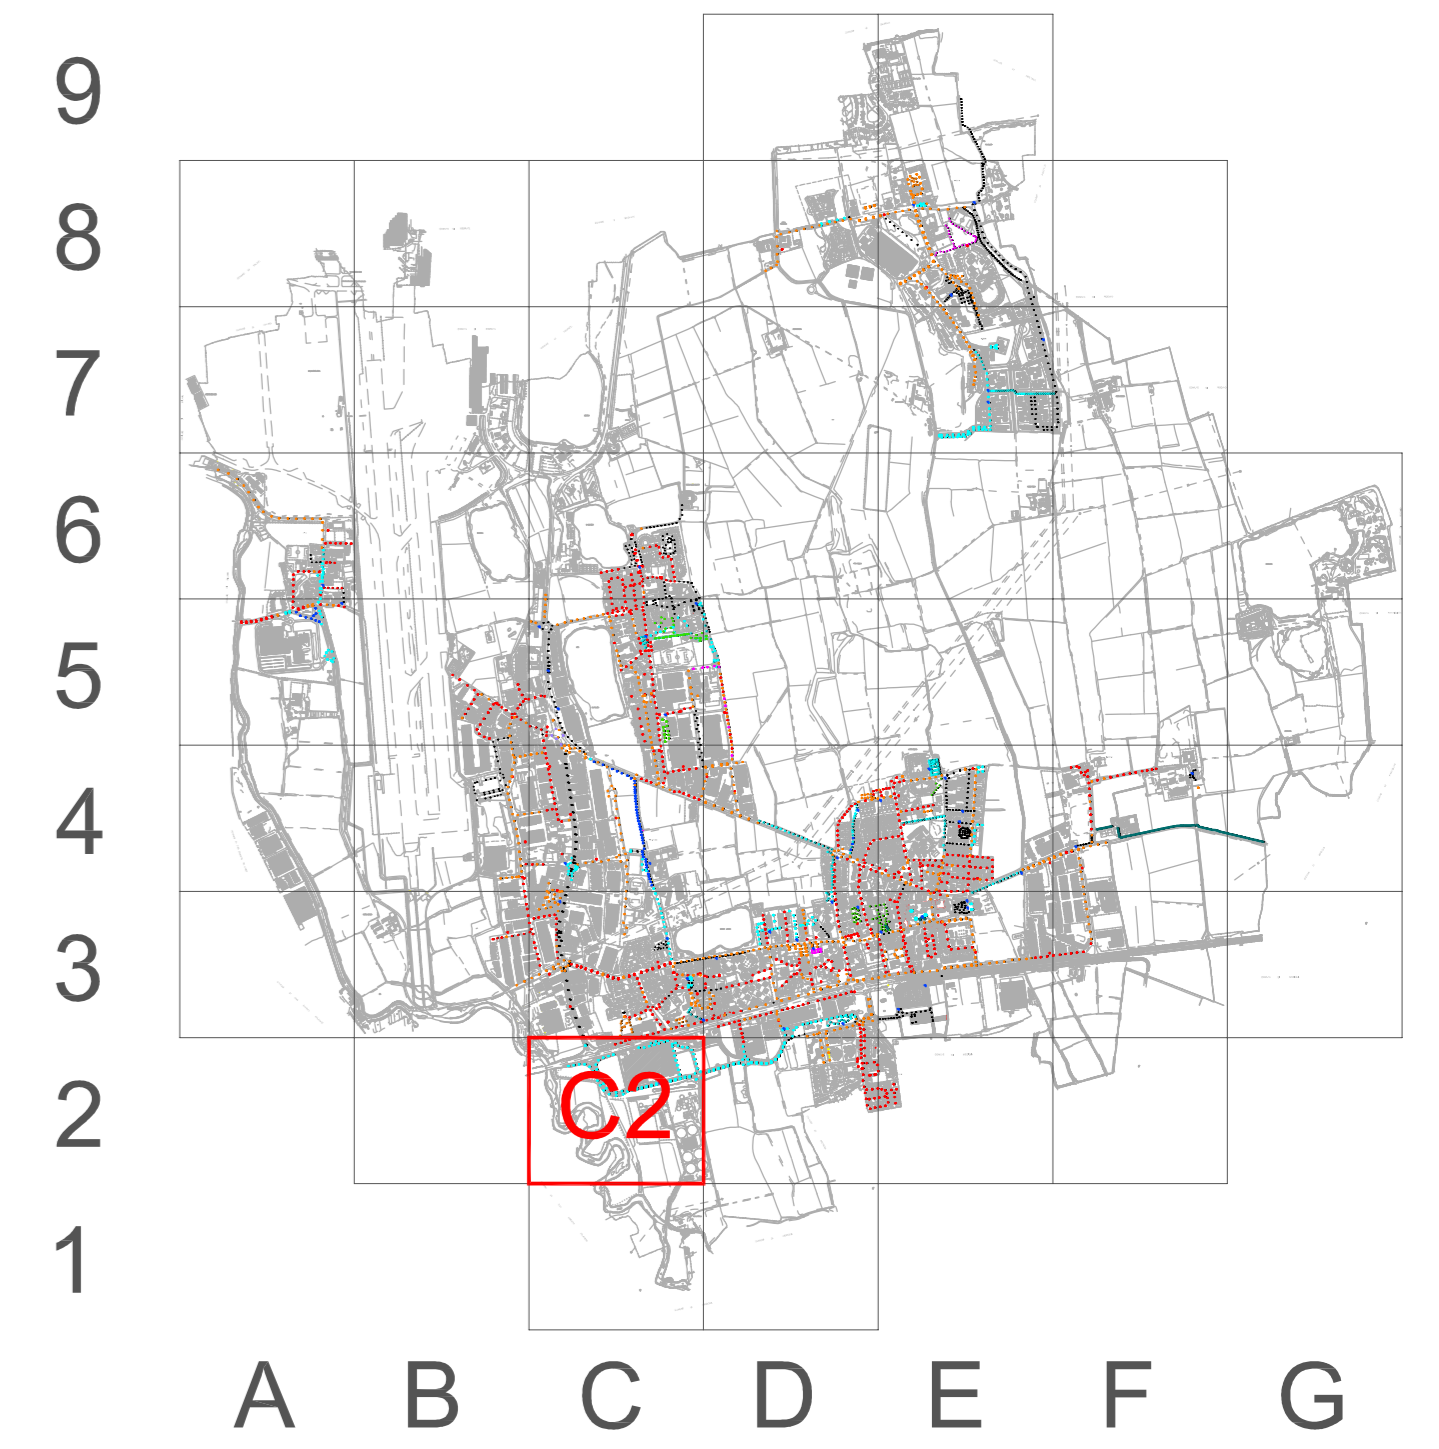

PROPOSTA DI PROMOTORE PROJECT FINANCING PER SERVIZI PER GLI IMPIANTI DI ILLUMINAZIONE PUBBLICA

Committente  Comune di Peschiera Borromeo Provincia di Milano	Offerente  	Progettista  SOCIETÀ DI INGEGNERIA
Tav. EG-RPI02.1	Timbro 	Timbro 
Data 06 Giugno 2017	Scala 1:10.000	

STATO DI FATTO - PLANIMETRIA CON INDIVIDUAZIONE DEI CORPI ILLUMINANTI - LAYOUT C2

Yousave - STEA si riservano la proprietà di questo disegno con la proibizione di riprodurlo o trasferirlo a terzi senza autorizzazione scritta.