


LEGENDA

SORGENTI ENEL - STATO DEI LUOGHI									
TIPO DI LAMPADA	POTENZA								
	24 W	30 W	55 W	90 W	100 W	132 W	150 W	200 W	400 W
HG			△			△			
JM	○				○				
SAP					□		□		
PLUG									
SPF									

SORGENTI COMUNE - STATO DEI LUOGHI									
TIPO DI LAMPADA	POTENZA								
	24 W	30 W	55 W	90 W	100 W	132 W	150 W	200 W	400 W
HG						△			
JM	○				○				
SAP					□		□		
PLUG	◇								

QUADRI ELETTRICI	
DESCRIZIONE	SIMBOLO
QUADRI ELETTRICI PROPRIETA' ENEL SOLE	□
QUADRI ELETTRICI PROPRIETA' COMUNE	■

INQUADRAMENTO CARTOGRAFICO

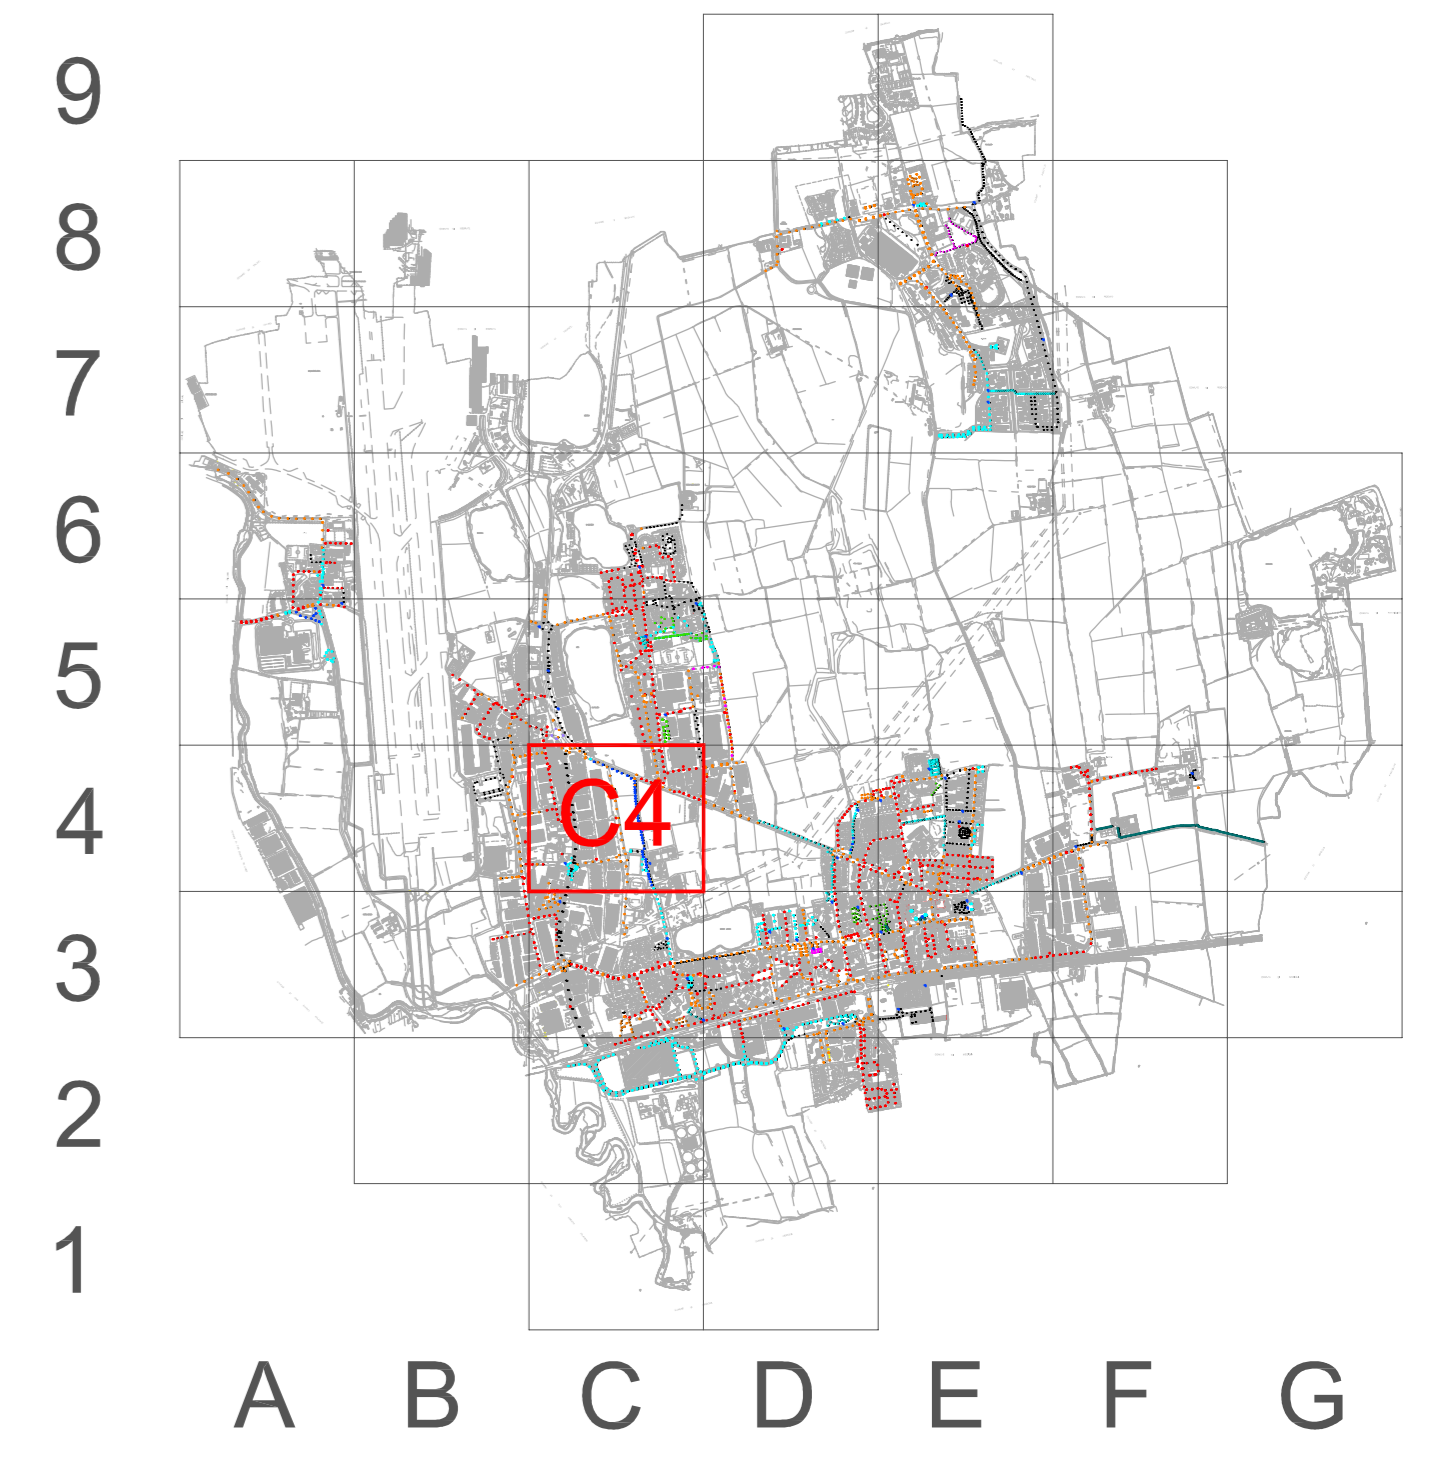

PROPOSTA DI PROMOTORE PROJECT FINANCING PER SERVIZI PER GLI IMPIANTI DI ILLUMINAZIONE PUBBLICA

Committente Comune di Peschiera Borromeo Provincia di Milano	Offerente yousave STEA	Progettista TEKNE SOCIETA' DI INGEGNERIA
Tav. EG-RPI02.10	Timbro Data 06 Giugno 2017	Timbro Scala 1:10.000

STATO DI FATTO - PLANIMETRIA CON INDIVIDUAZIONE DEI CORPI ILLUMINANTI - LAYOUT C4

Yousave - STEA si riservano la proprietà di questo disegno con la proibizione di riprodurlo o trasferirlo a terzi senza autorizzazione scritta.