

**LEGENDA**

SORGENTI ENEL - STATO DEI LUOGHI								
TIPO DI LAMPADA	POTENZA							
	24 W	30 W	60 W	90 W	100 W	120 W	150 W	400 W
HG			△			▲		▲
JM	○				●			
SAP	□				■		■	■
FLUD								
SPF								


  

SORGENTI COMUNE - STATO DEI LUOGHI								
TIPO DI LAMPADA	POTENZA							
	24 W	30 W	60 W	90 W	100 W	120 W	150 W	400 W
HG						▲		
JM	○				●			
SAP	□				■		■	■
FLUD	◇							

QUADRI ELETTRICI	
DESCRIZIONE	SIMBOLO
QUADRI ELETTRICI PROPRIETA' ENEL SOLE	□
QUADRI ELETTRICI PROPRIETA' COMUNE	■

**INQUADRAMENTO CARTOGRAFICO**

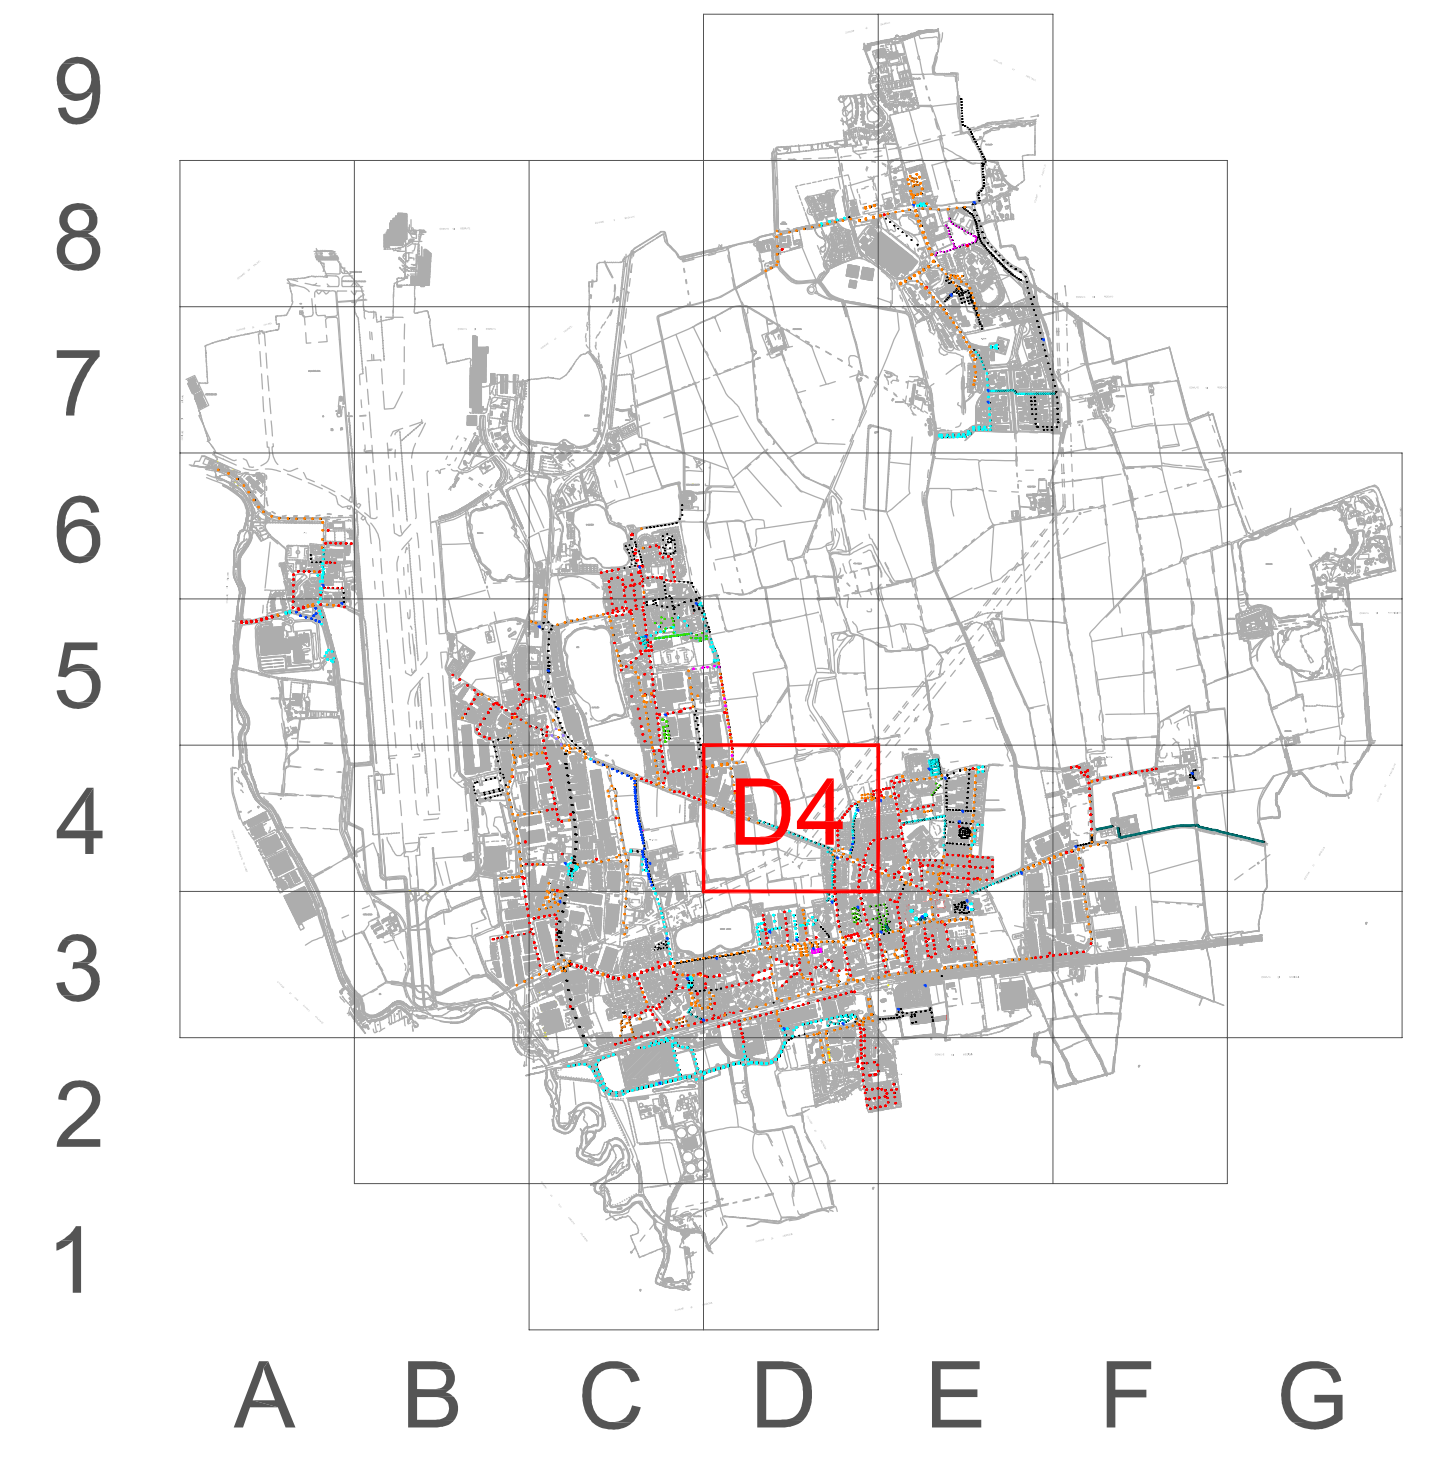

**PROPOSTA DI PROMOTORE PROJECT FINANCING PER SERVIZI PER GLI IMPIANTI DI ILLUMINAZIONE PUBBLICA**

Committente  Comune di Peschiera Borromeo Provincia di Milano	Offerente  yousave STEA	Progettista  TEKNE SOCIETA' DI INGEGNERIA
Tav. EG-RPI02.11	Data 06 Giugno 2017	Timbro 
	Scala 1:10.000	

STATO DI FATTO - PLANIMETRIA CON INDIVIDUAZIONE DEI CORPI ILLUMINANTI - LAYOUT D4

Yousave - STEA si riservano la proprietà di questo disegno con la proibizione di riprodurlo o trasferirlo a terzi senza autorizzazione scritta.