

**LEGENDA**

SORGENTI ENEL - STATO DEI LUOGHI								
TIPO DI LAMPADA	POTENZA							
	24 W	30 W	55 W	90 W	100 W	132 W	150 W	400 W
HG			△			△		
JM	○				○			
SAP	□				□			
FLUD								
SPF								


  

SORGENTI COMUNE - STATO DEI LUOGHI								
TIPO DI LAMPADA	POTENZA							
	24 W	30 W	55 W	90 W	100 W	132 W	150 W	400 W
HG								
JM	○				○			
SAP	□				□			
FLUD	◇							

QUADRI ELETTRICI	
DESCRIZIONE	SIMBOLO
QUADRI ELETTRICI PROPRIETA' ENEL SOLE	△
QUADRI ELETTRICI PROPRIETA' COMUNE	□

**INQUADRAMENTO CARTOGRAFICO**

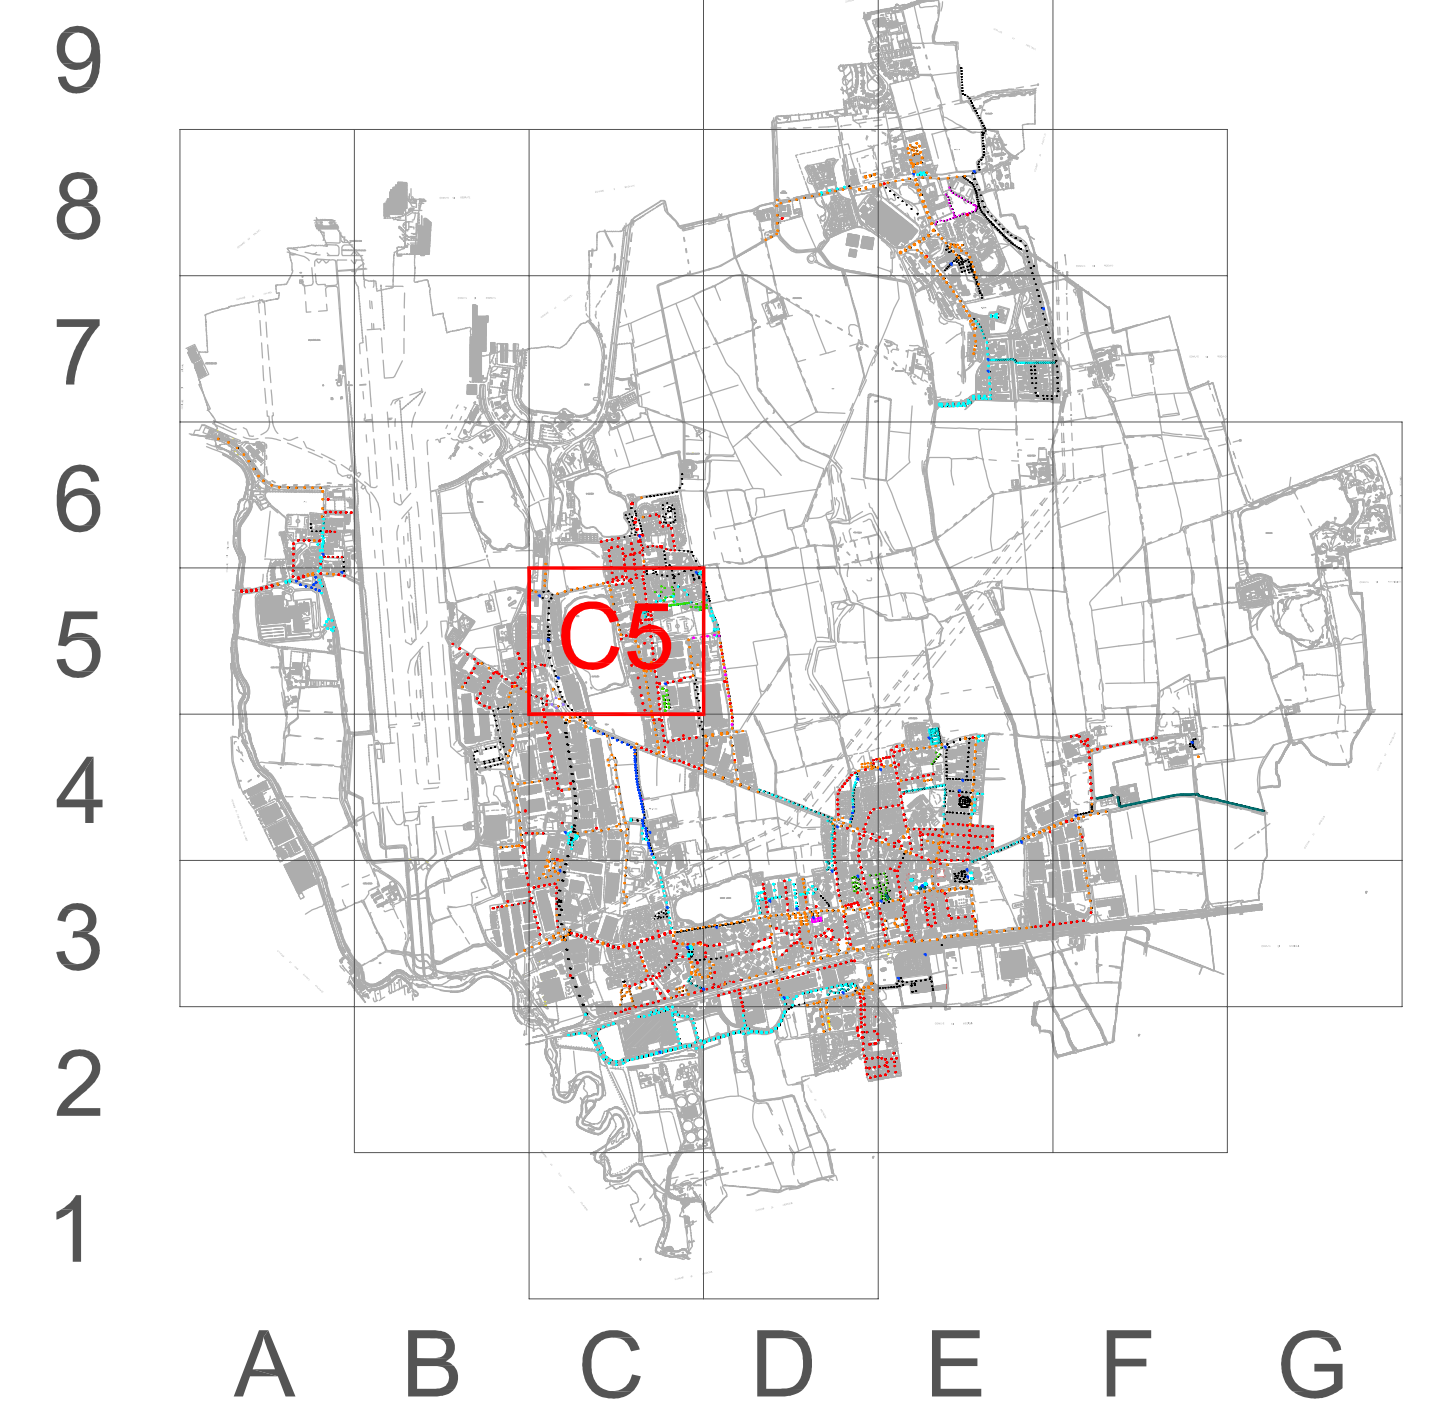

**PROPOSTA DI PROMOTORE PROJECT FINANCING PER SERVIZI PER GLI IMPIANTI DI ILLUMINAZIONE PUBBLICA**

Committente  Comune di Peschiera Borromeo Provincia di Milano	Offerente  yousave STEA	Progettista  TEKNE
Tav. EG-RPI02.17	Timbro  Timbro	Timbro  Timbro
Data 06 Giugno 2017	Scala 1:10.000	

STATO DI FATTO - PLANIMETRIA CON INDIVIDUAZIONE DEI CORPI ILLUMINANTI - LAYOUT C5

Yousave - STEA si riservano la proprietà di questo disegno con la proibizione di riprodurlo o trasferirlo a terzi senza autorizzazione scritta.