


LEGENDA

SORGENTI ENEL - STATO DEI LUOGHI									
TIPO DI LAMPADA	POTENZA								
	24 W	30 W	60 W	90 W	100 W	120 W	150 W	200 W	400 W
HG			▲			▲		▲	
JM	○				●				
SAP	□				■		■	■	
FLUD				●					
SP									

SORGENTI COMUNE - STATO DEI LUOGHI									
TIPO DI LAMPADA	POTENZA								
	24 W	30 W	60 W	90 W	100 W	120 W	150 W	200 W	400 W
HG					▲				
JM	○				●				
SAP					■		■	■	
FLUD	◇								

QUADRI ELETTRICI	
DESCRIZIONE	SIMBOLO
QUADRI ELETTRICI PROPRIETA' ENEL SOLE	□
QUADRI ELETTRICI PROPRIETA' COMUNE	■

INQUADRAMENTO CARTOGRAFICO

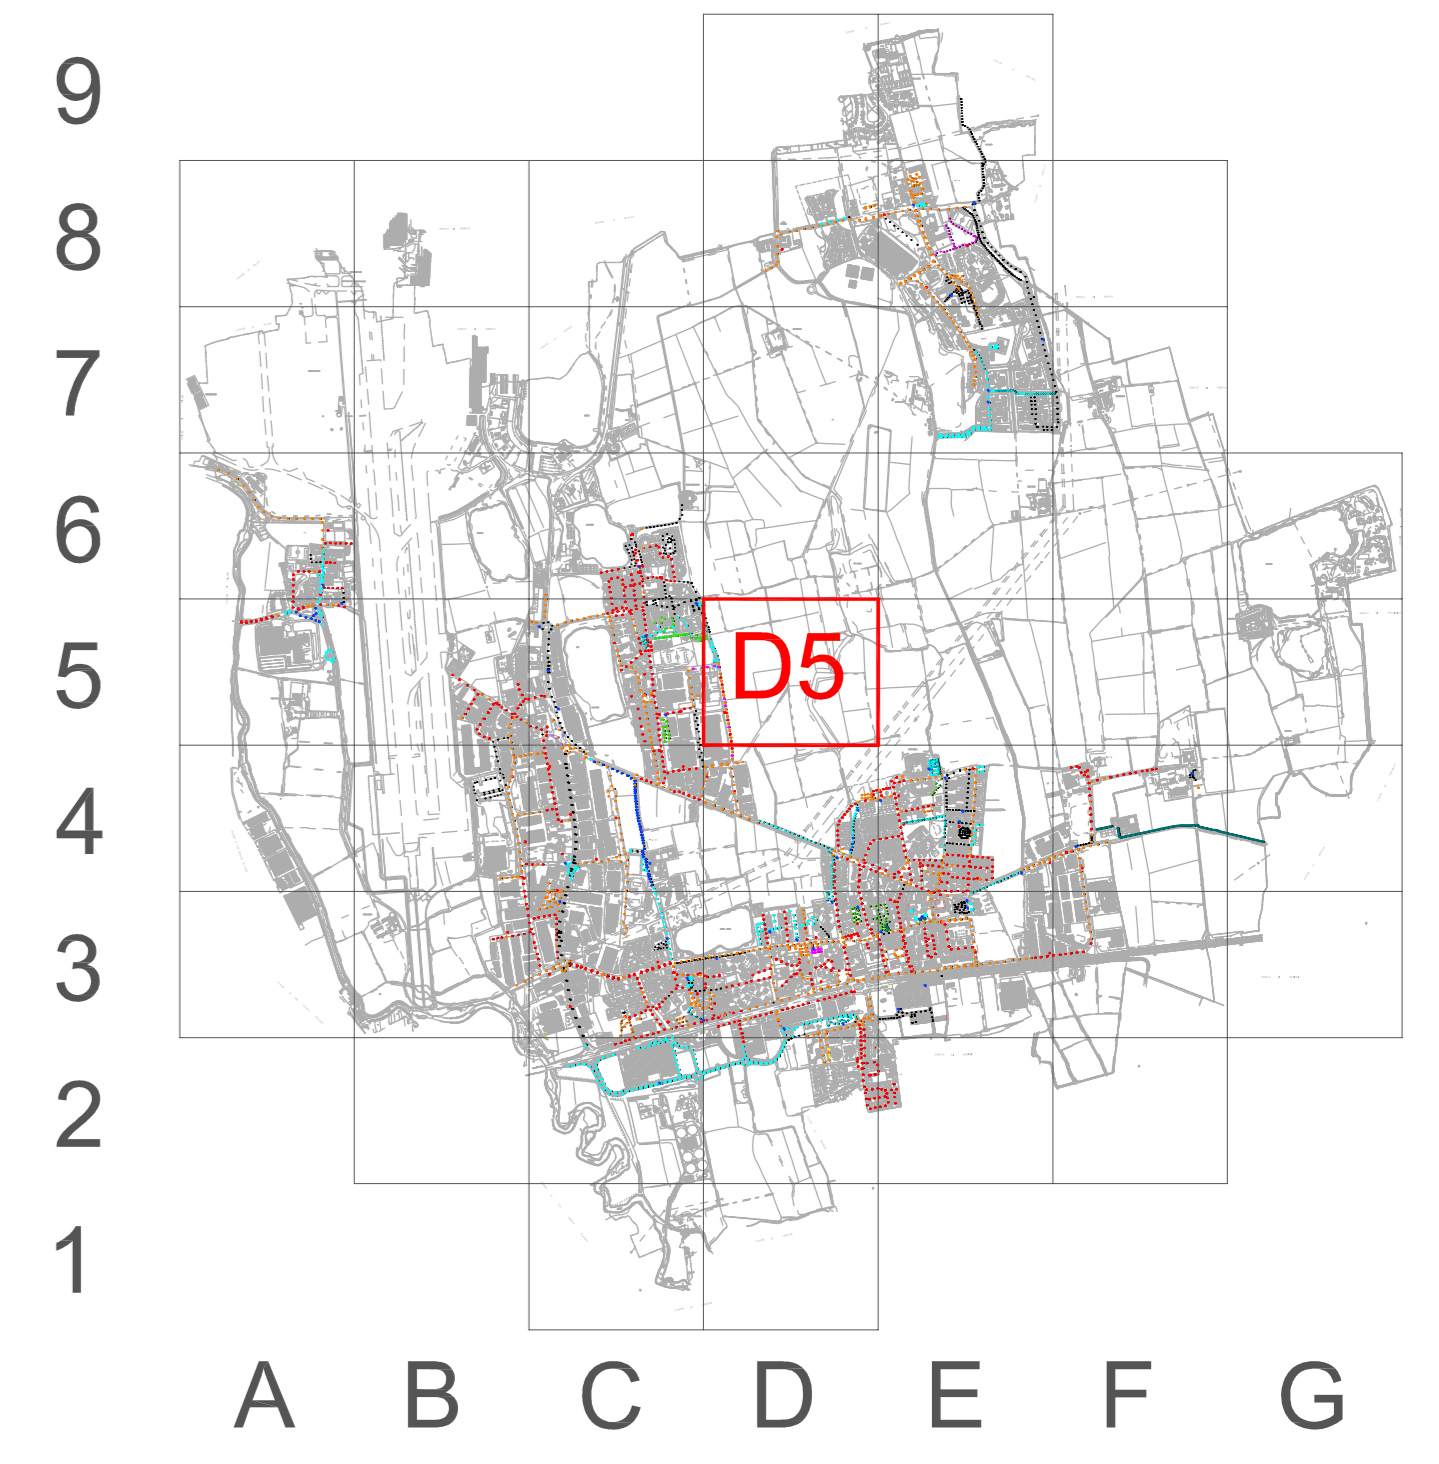

PROPOSTA DI PROMOTORE PROJECT FINANCING PER SERVIZI PER GLI IMPIANTI DI ILLUMINAZIONE PUBBLICA

Committente Comune di Peschiera Borromeo Provincia di Milano	Offerente Timbro	Progettista Timbro
Tav. EG-RPI02.18	Data 06 Giugno 2017	Scala 1:10.000

STATO DI FATTO - PLANIMETRIA CON INDIVIDUAZIONE DEI CORPI ILLUMINANTI - LAYOUT D5

Yousave - STEA si riservano la proprietà di questo disegno con la proibizione di riprodurlo o trasferirlo a terzi senza autorizzazione scritta.