



**LEGENDA**

SORGENTI ENEL - STATO DEI LUOGHI									
TIPO DI LAMPADA	POTENZA								
	24 W	30 W	60 W	90 W	100 W	120 W	150 W	200 W	400 W
HG			△			▲		▲	
JM		○			●				
SAP		□			■		■	■	
FLUD				●					
SP									


  

SORGENTI COMUNE - STATO DEI LUOGHI									
TIPO DI LAMPADA	POTENZA								
	24 W	30 W	60 W	90 W	100 W	120 W	150 W	200 W	400 W
HG					▲				
JM		○			●				
SAP		□			■		■	■	
FLUD	◇								

QUADRI ELETTRICI	
DESCRIZIONE	SIMBOLO
QUADRI ELETTRICI PROPRIETÀ ENEL SOLE	□
QUADRI ELETTRICI PROPRIETÀ COMUNE	■

**INQUADRAMENTO CARTOGRAFICO**

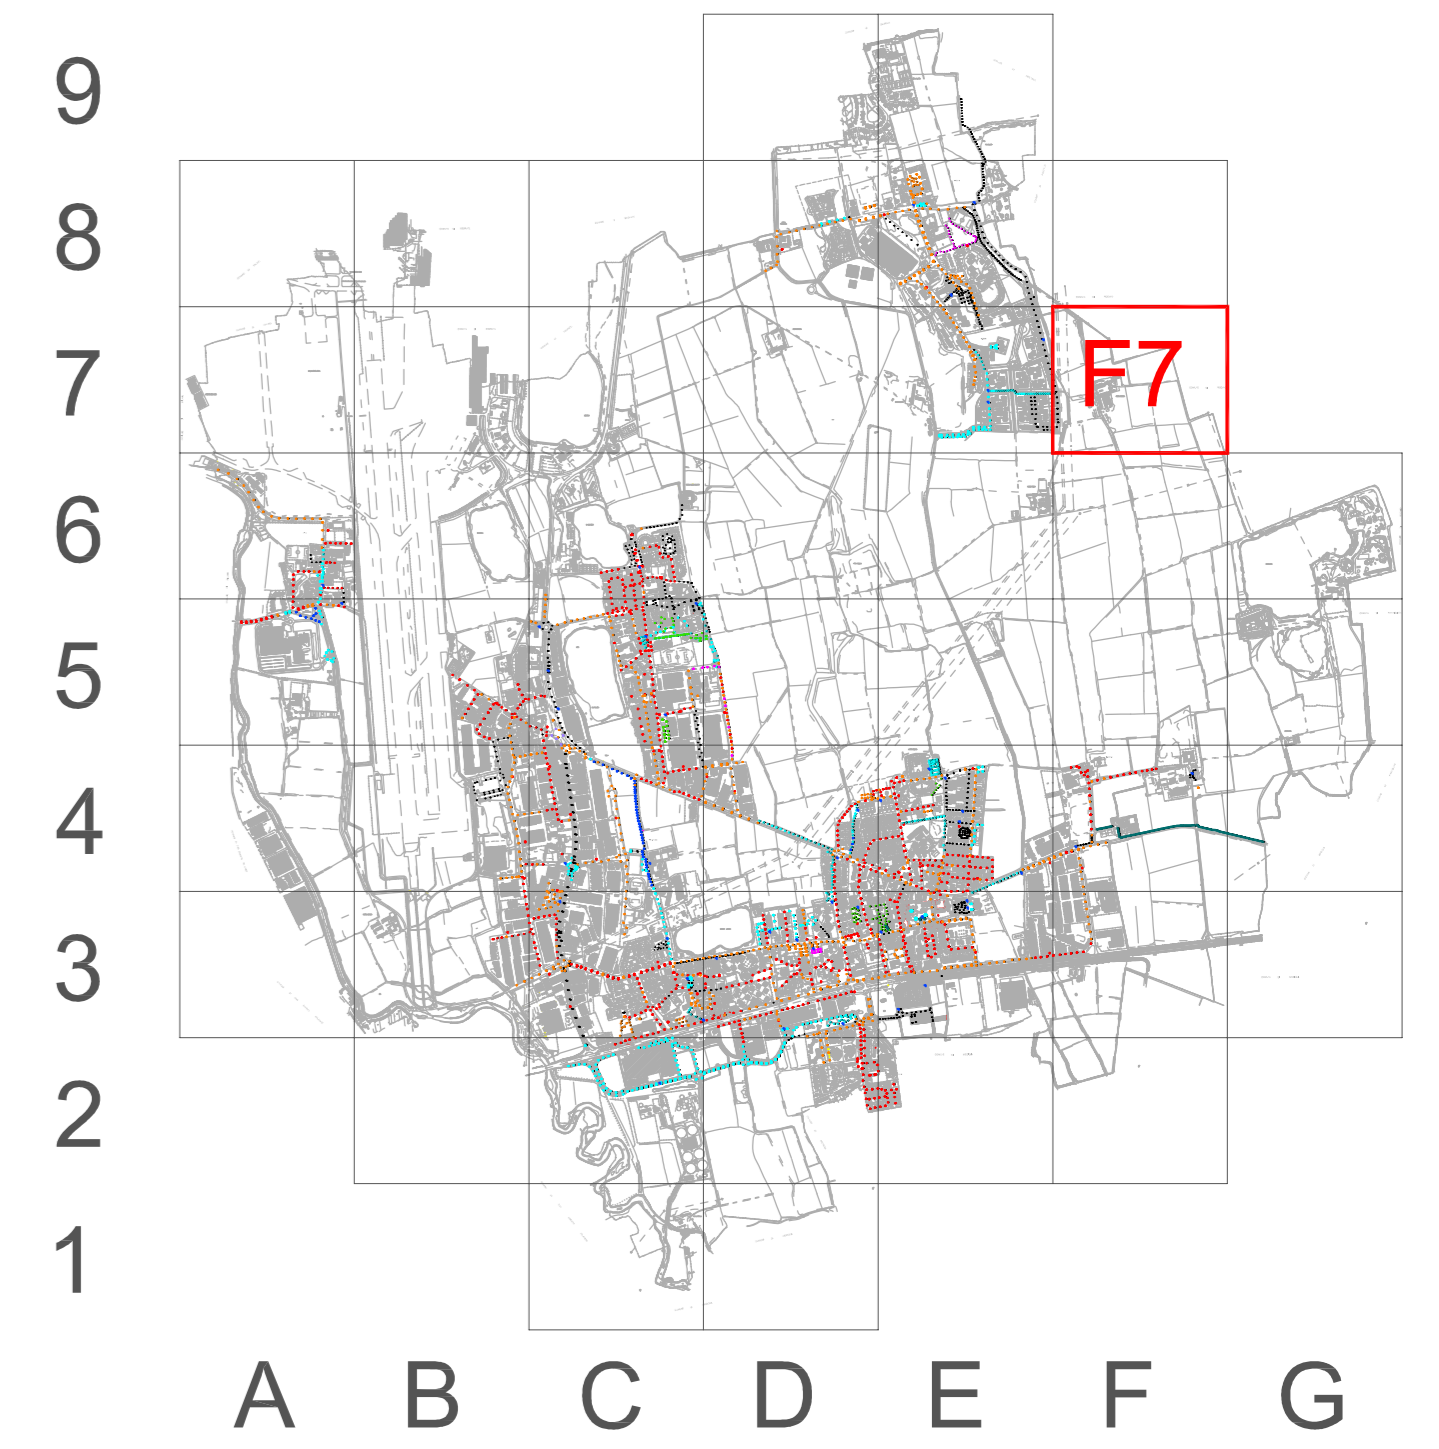

**PROPOSTA DI PROMOTORE PROJECT FINANCING PER SERVIZI PER GLI IMPIANTI DI ILLUMINAZIONE PUBBLICA**

Committente  Comune di Peschiera Borromeo Provincia di Milano	Offerente  Timbro	Progettista  Timbro 
Tav. EG-RPI02.22	Data 06 Giugno 2017	Scala 1:10.000

STATO DI FATTO - PLANIMETRIA CON INDIVIDUAZIONE DEI CORPI ILLUMINANTI - LAYOUT F7

Yousave - STEA si riservano la proprietà di questo disegno con la proibizione di riprodurlo o trasferirlo a terzi senza autorizzazione scritta.