

SEGRATE




LEGENDA

SORGENTI ENEL - STATO DEI LUOGHI									
TIPO DI LAMPADA	POTENZA								
	24 W	30 W	60 W	90 W	100 W	120 W	150 W	200 W	400 W
HG			△			▲		▲	
JN	○				●				
SAP	□				■		■	■	
FLUD									■
SP				●					

SORGENTI COMUNE - STATO DEI LUOGHI									
TIPO DI LAMPADA	POTENZA								
	24 W	30 W	60 W	90 W	100 W	120 W	150 W	200 W	400 W
HG					●	▲		●	
JN	○				●			●	
SAP	□				■		■	■	
FLUD	◇								■

QUADRI ELETTRICI	
DESCRIZIONE	SIMBOLO
QUADRI ELETTRICI PROPRIETA' ENEL SOLE	□
QUADRI ELETTRICI PROPRIETA' COMUNE	■

INQUADRAMENTO CARTOGRAFICO

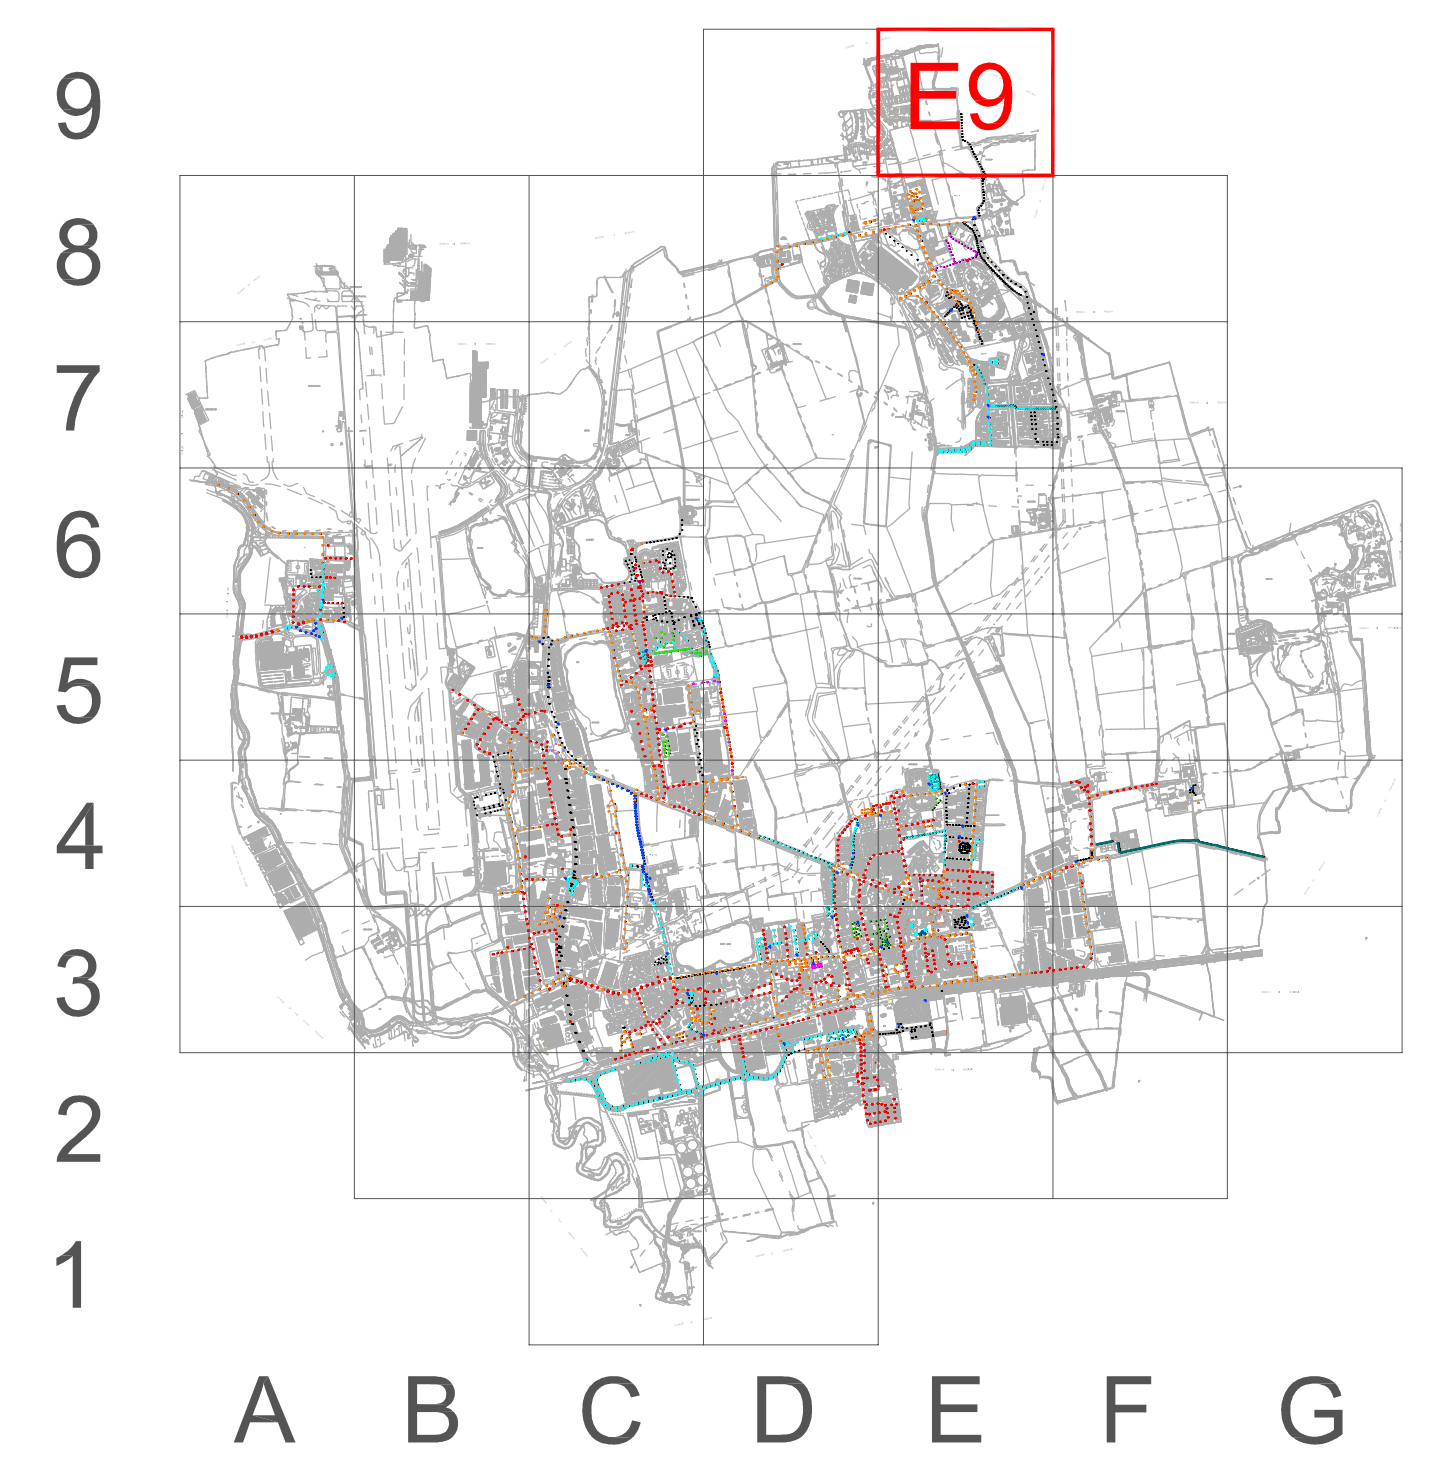

PROPOSTA DI PROMOTORE PROJECT FINANCING PER SERVIZI PER GLI IMPIANTI DI ILLUMINAZIONE PUBBLICA

<p>Comittente</p>  <p>Comune di Peschiera Borromeo Provincia di Milano</p>	<p>Offerente</p>  <p>yousave STEA</p>	<p>Progettista</p>  <p>TEKNE SOCIETA' DI INGEGNERIA</p>
<p>Timbro</p> 	<p>Timbro</p> 	
<p>Tav. EG-RPI02.25</p>	<p>Data 06 Giugno 2017</p>	<p>Scala 1:10.000</p>

STATO DI FATTO - PLANIMETRIA CON INDIVIDUAZIONE DEI CORPI ILLUMINANTI - LAYOUT E9

Yousave - STEA si riservano la proprietà di questo disegno con la proibizione di riprodurlo o trasferirlo a terzi senza autorizzazione scritta.