




LEGENDA

| SORGENTI ENEL - STATO DEI LUOGHI | | | | | | | | | |
|----------------------------------|---------|------|------|------|-------|-------|-------|-------|-------|
| TIPO DI LAMPADA | POTENZA | | | | | | | | |
| | 24 W | 30 W | 60 W | 90 W | 100 W | 132 W | 150 W | 200 W | 400 W |
| HG | | | △ | | | ▲ | | ▲ | |
| JM | ○ | | | | ● | | | | |
| SAP | □ | | | | ■ | | ■ | ■ | |
| FLUD | | | | | ● | | | | |
| SP | | | | | ● | | | | |

| SORGENTI COMUNE - STATO DEI LUOGHI | | | | | | | | | |
|------------------------------------|---------|------|------|------|-------|-------|-------|-------|-------|
| TIPO DI LAMPADA | POTENZA | | | | | | | | |
| | 24 W | 30 W | 60 W | 90 W | 100 W | 132 W | 150 W | 200 W | 400 W |
| HG | | | | | ● | ▲ | | ● | |
| JM | ○ | | | | ● | | | ● | |
| SAP | □ | | | | ■ | | ■ | ■ | |
| FLUD | ◇ | | | | ■ | | ■ | ■ | |

| QUADRI ELETTRICI | |
|---------------------------------------|---------|
| DESCRIZIONE | SIMBOLO |
| QUADRI ELETTRICI PROPRIETA' ENEL SOLE | □ |
| QUADRI ELETTRICI PROPRIETA' COMUNE | ■ |

INQUADRAMENTO CARTOGRAFICO

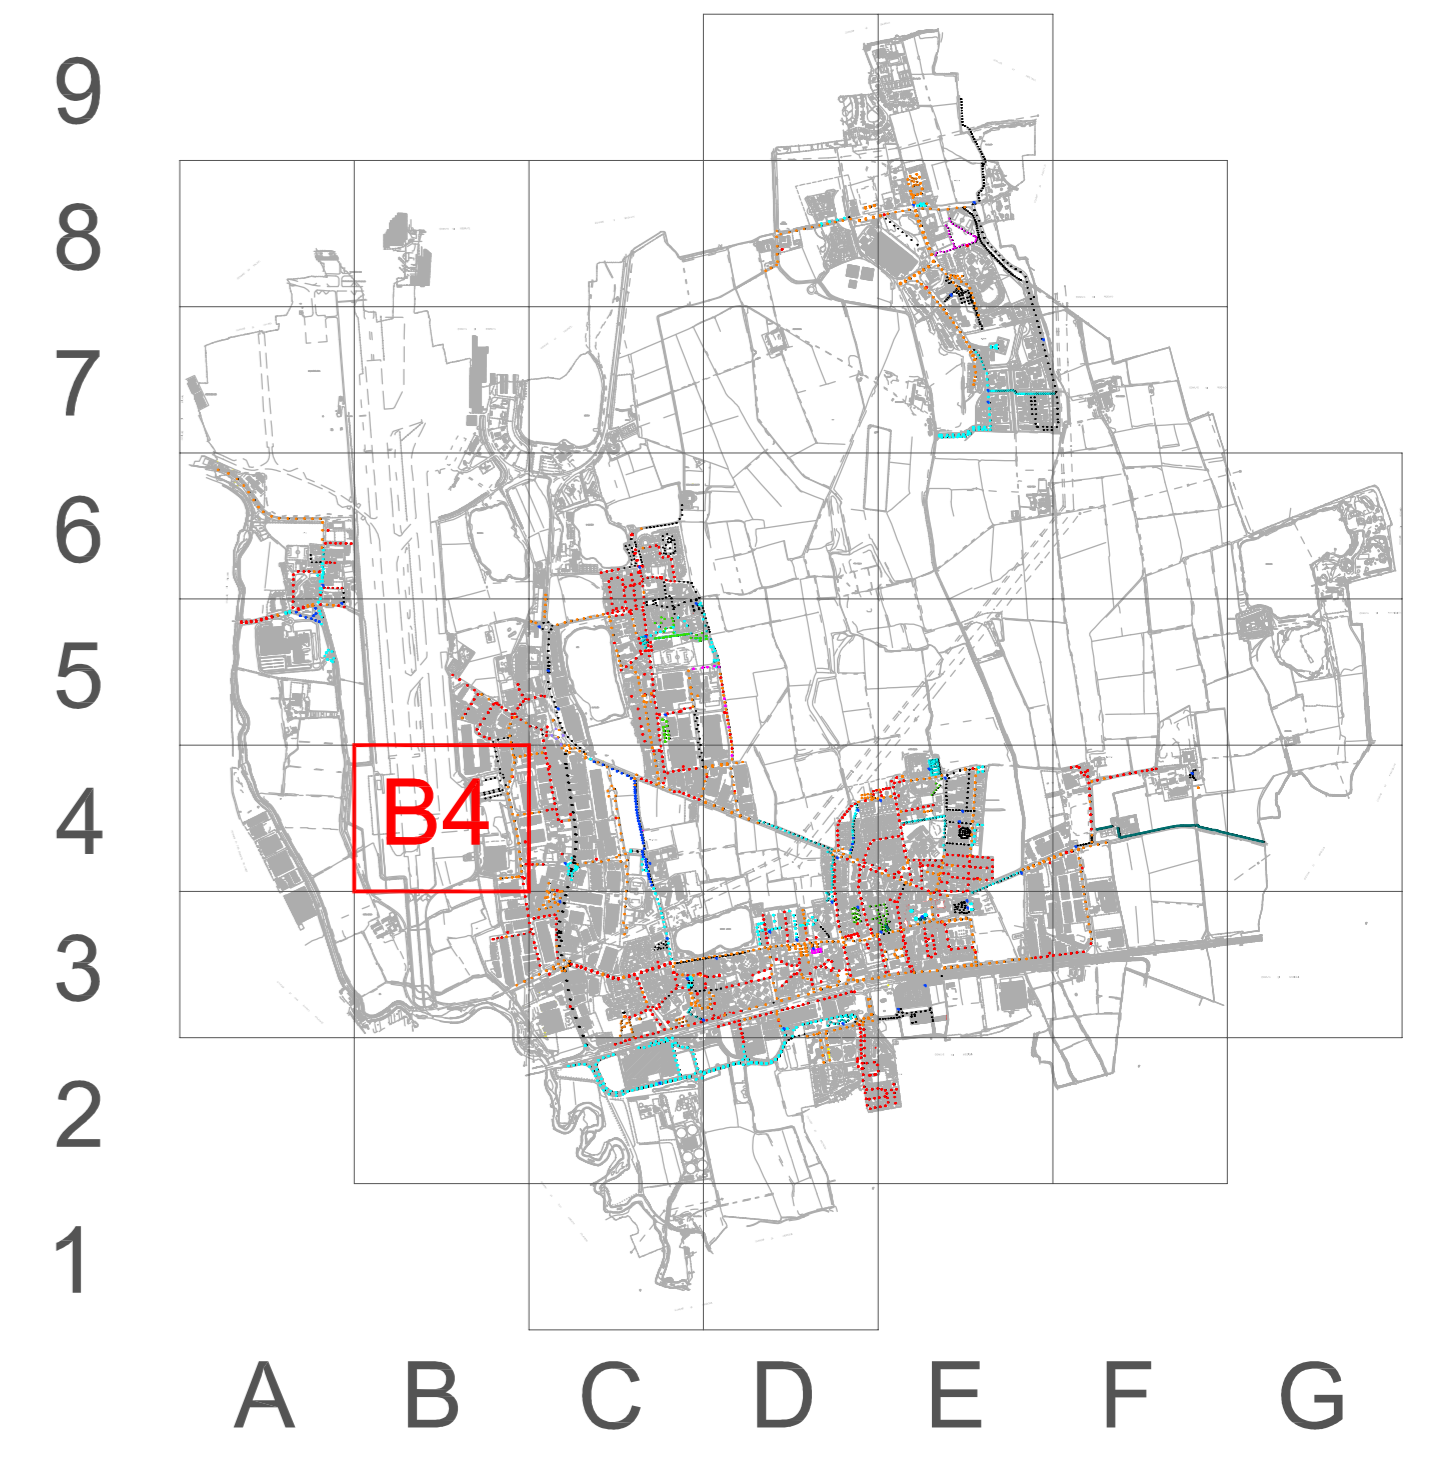

PROPOSTA DI PROMOTORE PROJECT FINANCING PER SERVIZI PER GLI IMPIANTI DI ILLUMINAZIONE PUBBLICA

| | | |
|--|--|--|
| Committente Comune di Peschiera Borromeo Provincia di Milano | Offerente yousave STEA | Progettista TEKNE SOCIETA' DI INGEGNERIA |
| Tav. EG-RPI02.9 | Timbro RENATO BERTUSO ARCHITETTO A. 1000/01 P. 1000/01 C. 1000/01 | Data 06 Giugno 2017 |
| | Scala 1:10.000 | |

STATO DI FATTO - PLANIMETRIA CON INDIVIDUAZIONE DEI CORPI ILLUMINANTI - LAYOUT B4

Yousave - STEA si riservano la proprietà di questo disegno con la proibizione di riprodurlo o trasferirlo a terzi senza autorizzazione scritta.