




**LEGENDA**

| STATO DI PROGETTO                     |         |
|---------------------------------------|---------|
| DESCRIZIONE                           | SIMBOLO |
| LED 28 W                              | ○       |
| LED 28 / 30 W                         | ●       |
| LED 28 / 30 / 45 W                    | ⊗       |
| LED 32 W                              | ⊕       |
| LED 45 / 46 W                         | ⊙       |
| LED 55 W                              | □       |
| LED 55 / 60 W                         | ■       |
| LED 105 W                             | ⊞       |
| LED 105 / 120 W                       | ⊟       |
| LED 140 W                             | ⊠       |
| LED 13 W                              | ⊡       |
| MANO D'OPERA                          | ▲       |
| QUADRI ELETTRICI PROPRIETA' ENEL SOLE | ■       |
| QUADRI ELETTRICI PROPRIETA' COMUNE    | □       |

**INQUADRAMENTO CARTOGRAFICO**

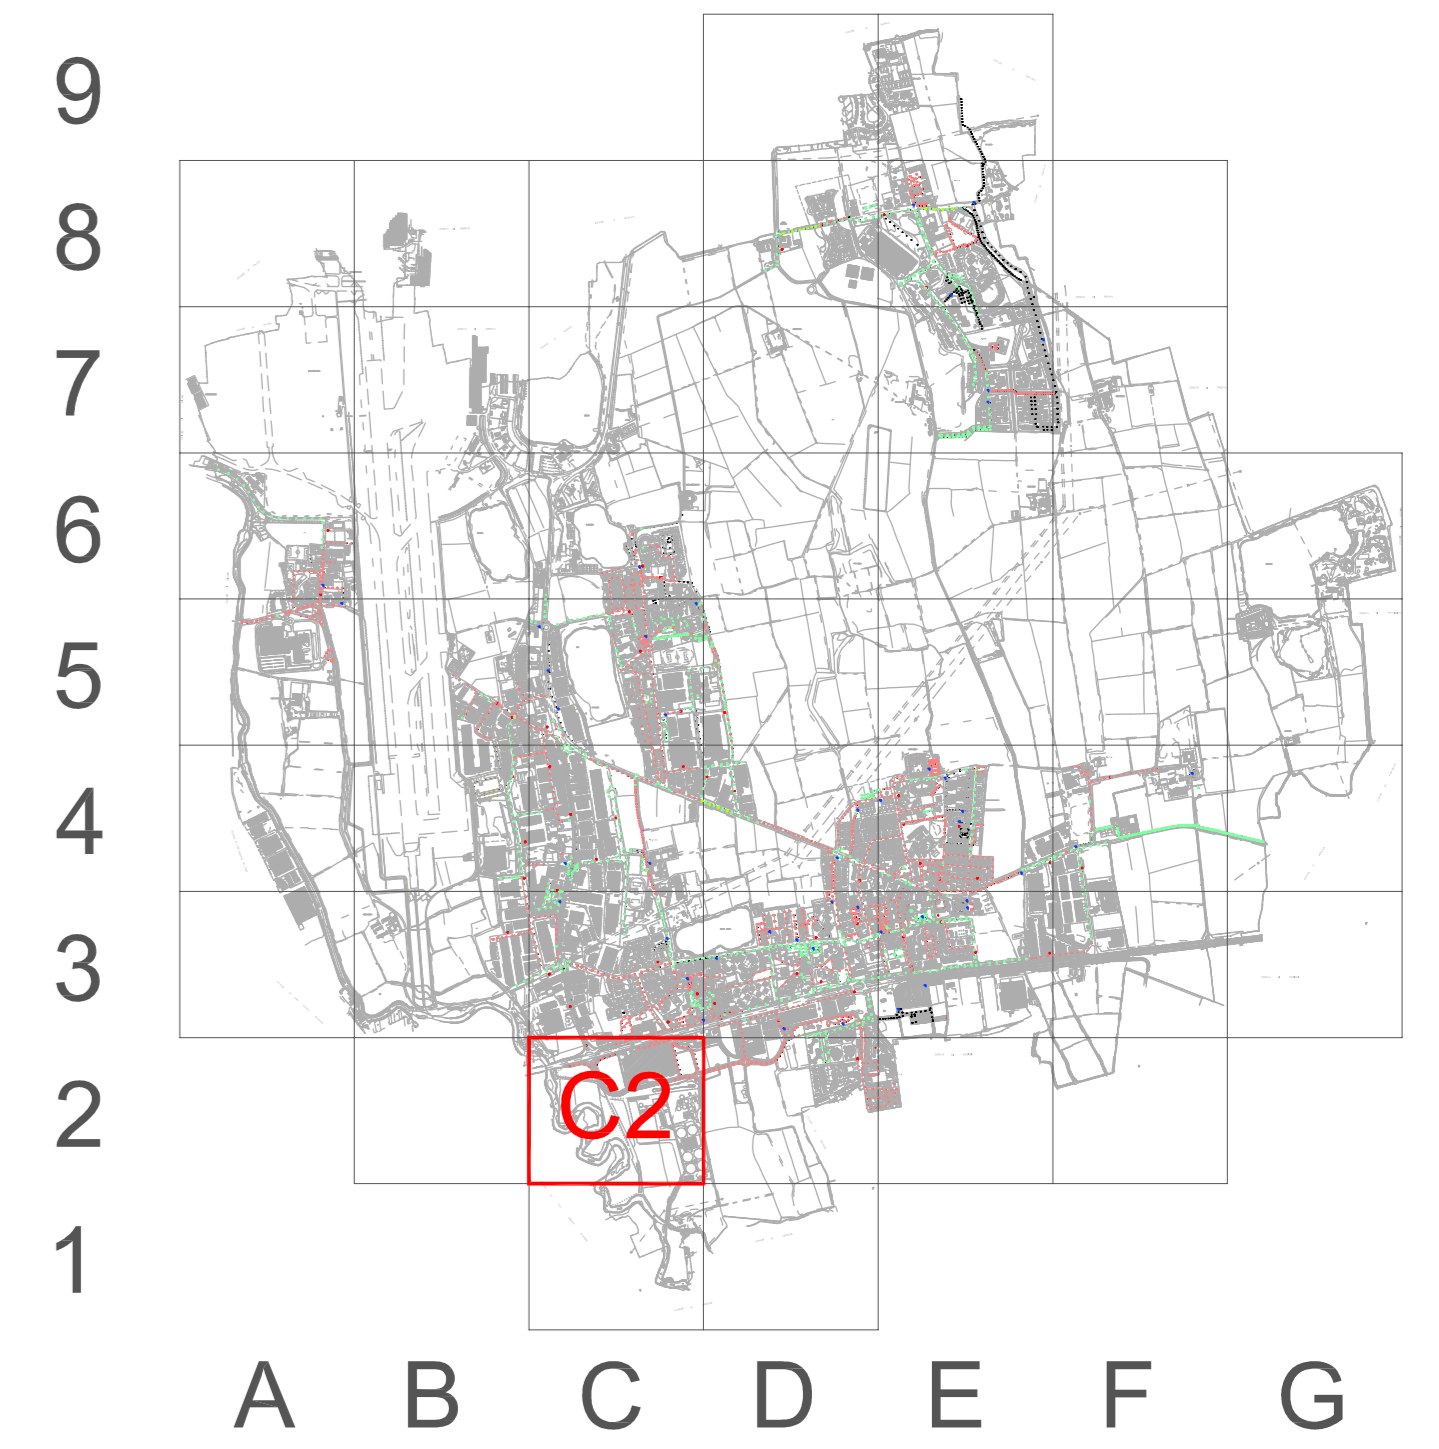

**PROPOSTA DI PROMOTORE PROJECT FINANCING PER SERVIZI PER GLI IMPIANTI DI ILLUMINAZIONE PUBBLICA**

|   |  |  |
|---|--|--|
| Committente<br><br>Comune di Peschiera Borromeo<br>Provincia di Milano | Offerente<br><br>yousave STEA | Progettista<br><br>TEKNE<br><small>SOCIETA' DI INGEGNERIA</small> |
| Tav. EG-RPI04.1   | Timbro<br>                    | Timbro<br>  |
| Data 06 Giugno 2017   | Scala 1:10.000   |  |

STATO DI PROGETTO - PLANIMETRIA CON INDIVIDUAZIONE DEI CORPI ILLUMINANTI - LAYOUT C2

Yousave - STEA si riservano la proprietà di questo disegno con la proibizione di riprodurlo o trasferirlo a terzi senza autorizzazione scritta.