


LEGENDA

STATO DI PROGETTO	
DESCRIZIONE	SIMBOLO
LED 28 W	○
LED 28 / 30 W	●
LED 28 / 30 / 45 W	⊗
LED 32 W	⊕
LED 45 / 46 W	○
LED 55 W	□
LED 55 / 60 W	■
LED 105 W	⊞
LED 105 / 120 W	⊟
LED 140 W	⊠
LED 13 W	△
NUOVI PALI	▲
QUADRI ELETTRICI PROPRIETA' ENEL SOLE	■
QUADRI ELETTRICI PROPRIETA' COMUNE	□

INQUADRAMENTO CARTOGRAFICO

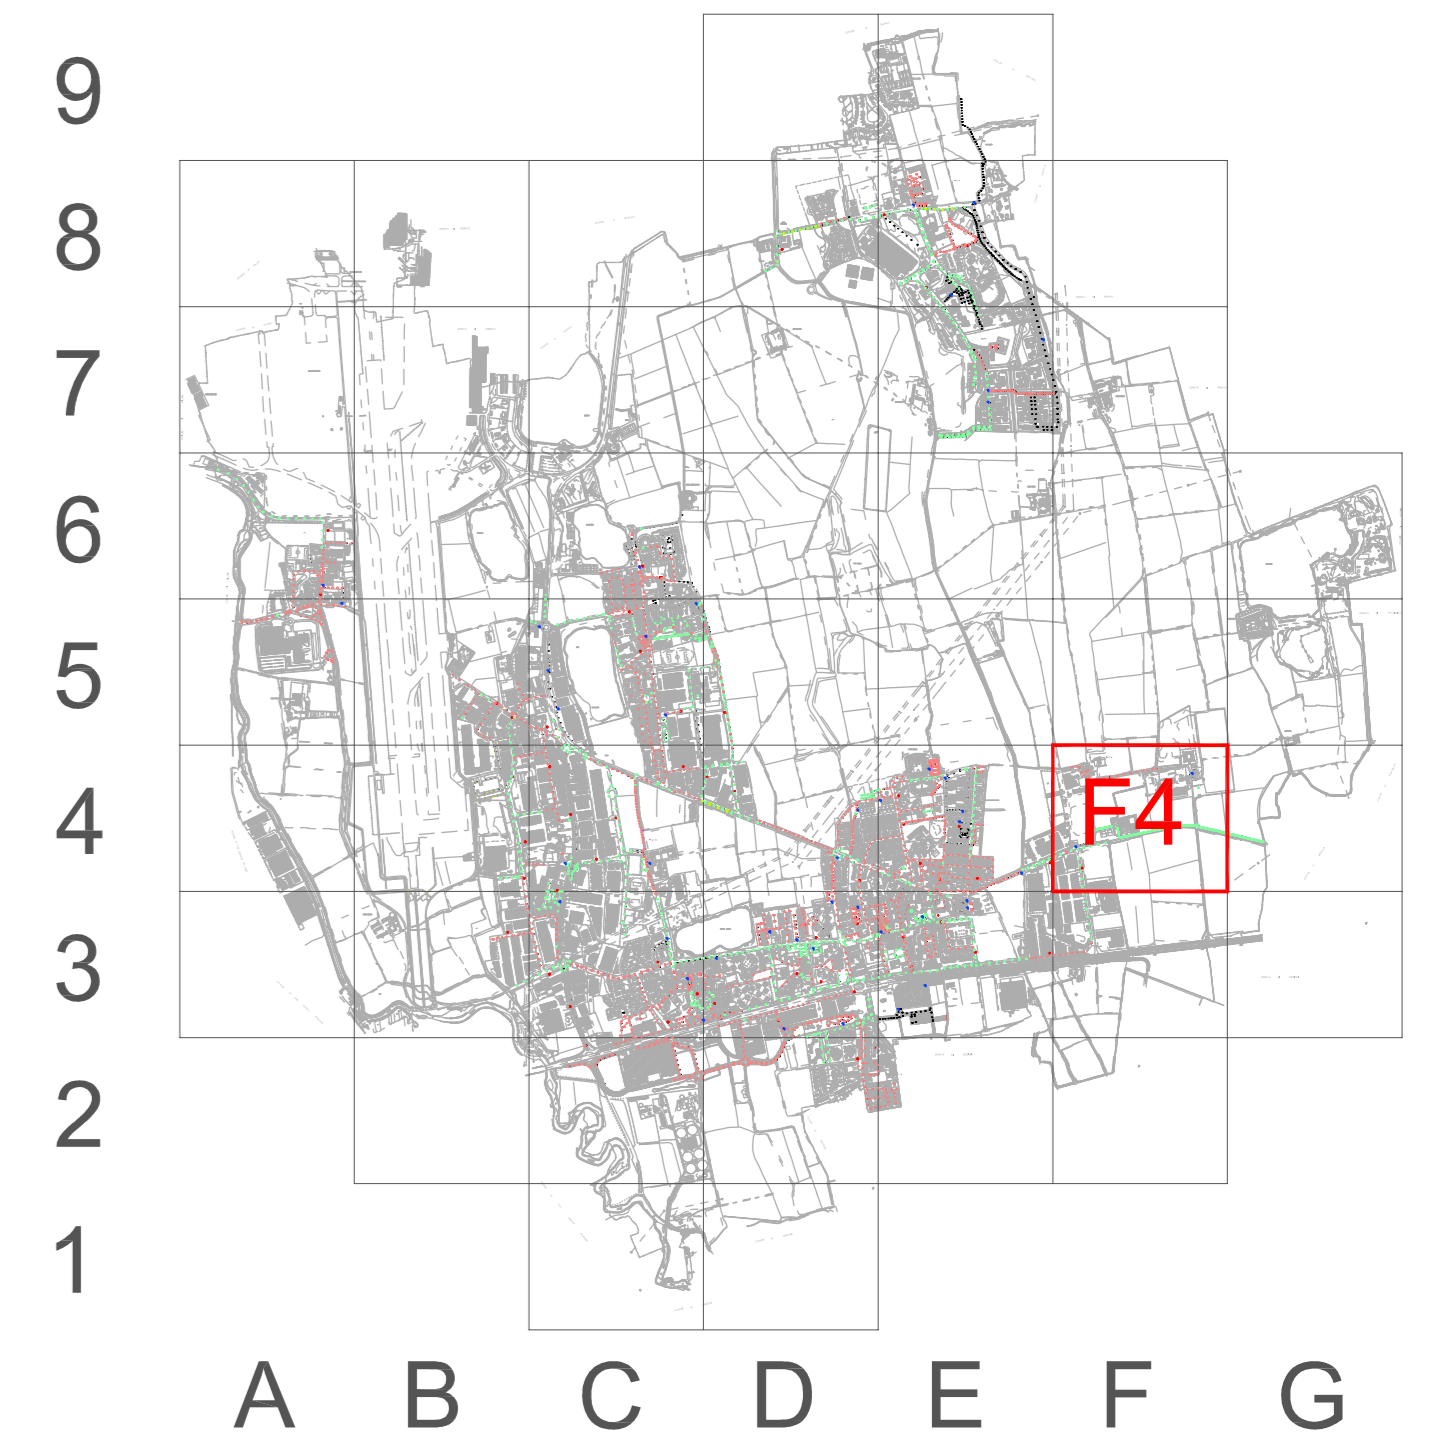

PROPOSTA DI PROMOTORE PROJECT FINANCING PER SERVIZI PER GLI IMPIANTI DI ILLUMINAZIONE PUBBLICA

Committente  Comune di Peschiera Borromeo Provincia di Milano	Offerente  yousave STEA	Progettista  TEKNE SOCIETA' DI INGEGNERIA
Tav. EG-RPI04.13	Timbro  Timbro RENATO BERTUSO S.p.A. n. 16322 INGEGNERIA PIAZZA S. PIETRO 1 20121 MILANO	Data 06 Giugno 2017
Scala 1:10.000		

STATO DI PROGETTO - PLANIMETRIA CON INDIVIDUAZIONE DEI CORPI ILLUMINANTI - LAYOUT F4

Yousave - STEA si riservano la proprietà di questo disegno con la proibizione di riprodurlo o trasferirlo a terzi senza autorizzazione scritta.