



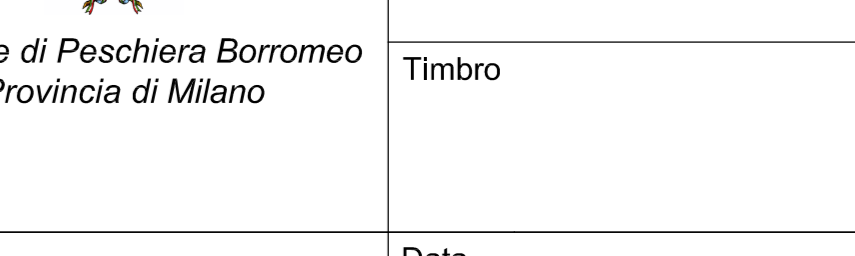
**LEGENDA**

STATO DI PROGETTO	
DESCRIZIONE	SIMBOLO
LED 28 W	○
LED 30 W	●
LED 28 / 30 / 45 W	⊗
LED 45 W	⊕
LED 46 W	⊙
LED 55 W	□
LED 55 / 60 W	■
LED 105 W	⊞
LED 105 / 120 W	⊟
LED 140 W	⊠
LED 13 W	▽
NUOVI PALI	▲
QUADRI ELETTRICI PROPRIETA' ENEL SOLE	■
QUADRI ELETTRICI PROPRIETA' COMUNE	□

**INQUADRAMENTO CARTOGRAFICO**

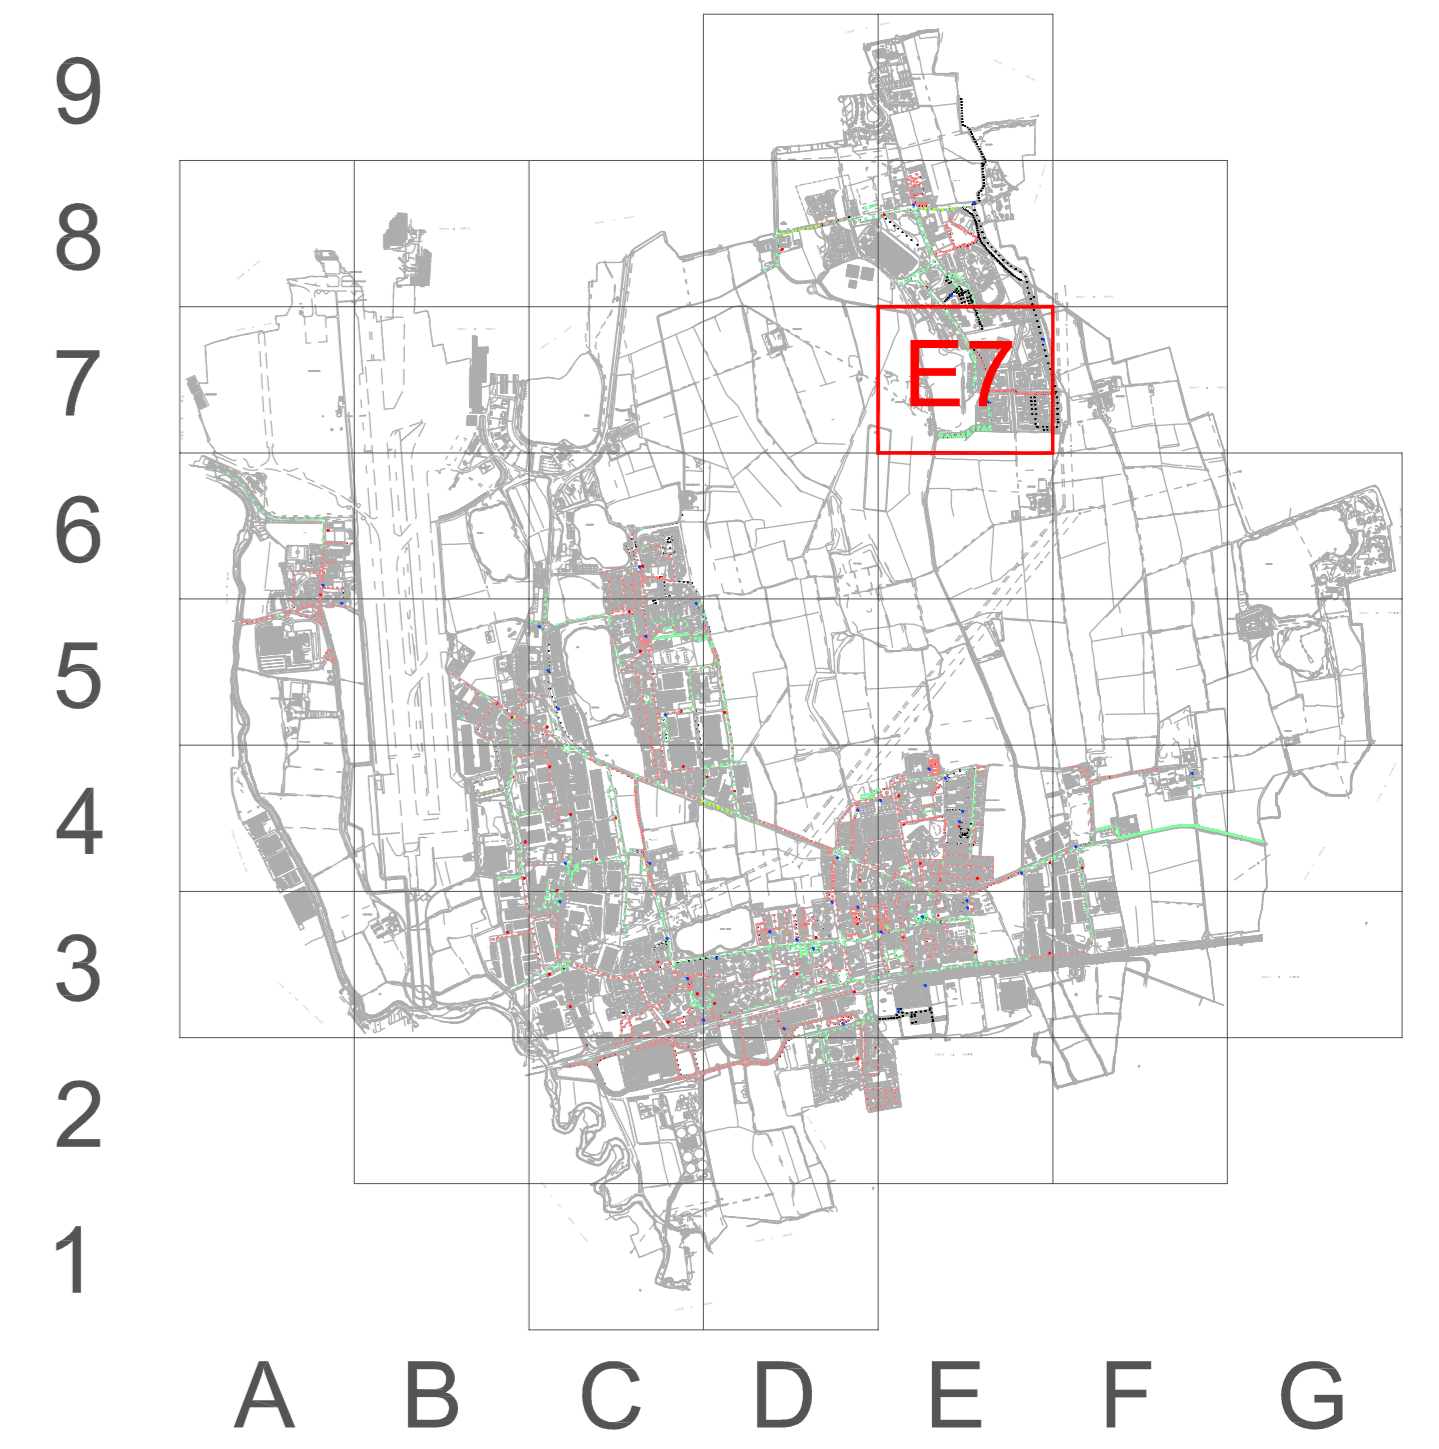

**PROPOSTA DI PROMOTORE PROJECT FINANCING PER SERVIZI PER GLI IMPIANTI DI ILLUMINAZIONE PUBBLICA**

<p>Comittente</p>  <p>Comune di Peschiera Borromeo Provincia di Milano</p>	<p>Offerente</p>  <p>yousave STEA</p>	<p>Progettista</p>  <p>TEKNE SOCIETA' DI INGEGNERIA</p>
<p>Timbro</p> 	<p>Timbro</p> 	
<p>Tav. EG-RPI04.21</p>	<p>Data 06 Giugno 2017</p>	<p>Scala 1:10.000</p>

STATO DI PROGETTO - PLANIMETRIA CON INDIVIDUAZIONE DEI CORPI ILLUMINANTI - LAYOUT E7

Yousave - STEA si riservano la proprietà di questo disegno con la proibizione di riprodurlo o trasferirlo a terzi senza autorizzazione scritta.