




LEGENDA

| STATO DI PROGETTO | |
|--|---------|
| DESCRIZIONE | SIMBOLO |
| LED 28 W | ○ |
| LED 28 / 30 W | ● |
| LED 28 / 30 / 45 W | ⊗ |
| LED 32 W | ⊕ |
| LED 45 / 46 W | ⊙ |
| LED 55 W | □ |
| LED 55 / 60 W | ■ |
| LED 105 W | ⊞ |
| LED 105 / 120 W | ⊟ |
| LED 140 W | ⊠ |
| LED 13 W | ⊡ |
| NUOVI PALI | ▲ |
| QUADRI ELETTRICI PROPRIETA' ENEL SOLE | ■ |
| QUADRI ELETTRICI PROPRIETA' COMUNE | □ |

INQUADRAMENTO CARTOGRAFICO

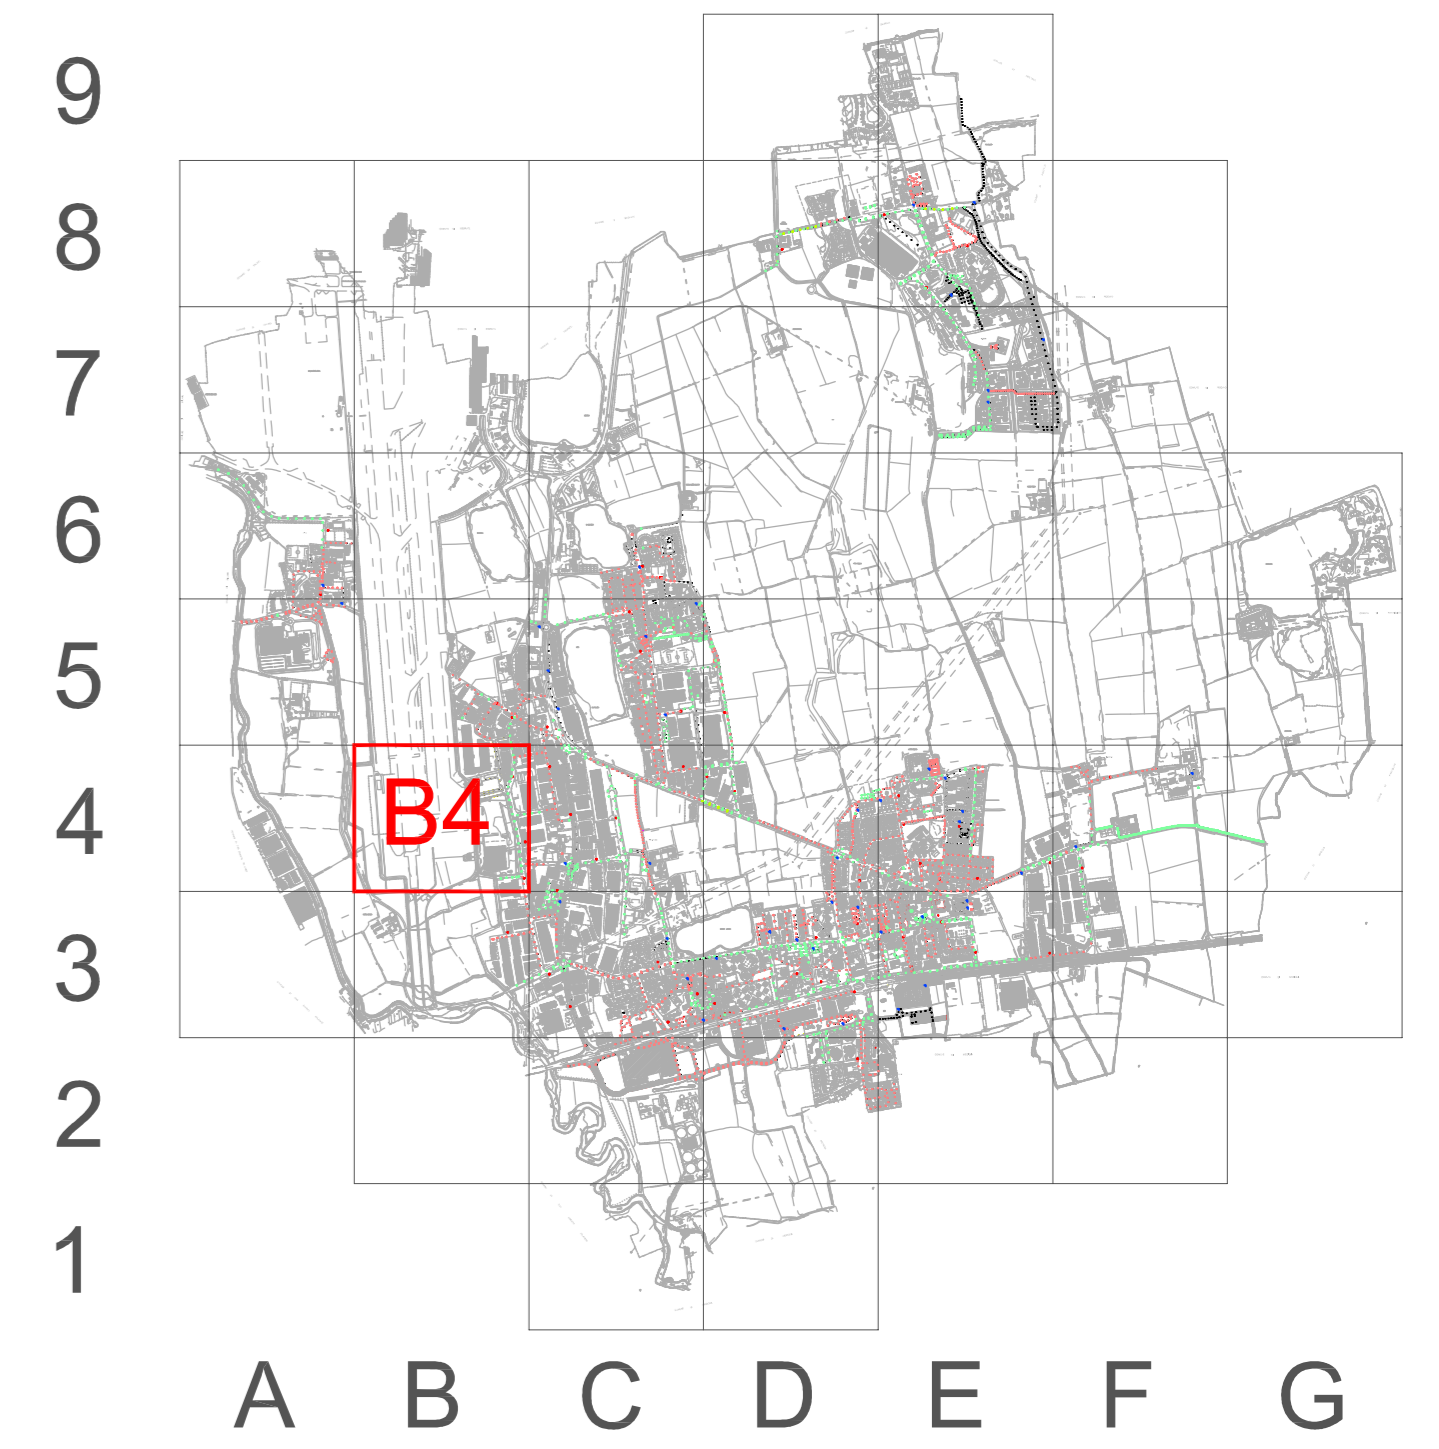

PROPOSTA DI PROMOTORE PROJECT FINANCING PER SERVIZI PER GLI IMPIANTI DI ILLUMINAZIONE PUBBLICA

| | | |
|---|--|---|
| <p>Comittente</p>  <p>Comune di Peschiera Borromeo Provincia di Milano</p> | <p>Offerente</p>  <p>yousave STEA</p> | <p>Progettista</p>  <p>TEKNE</p> |
| <p>Timbro</p>  | <p>Timbro</p>  | <p>Timbro</p>  |
| <p>Tav. EG-RPI04.9</p> | <p>Data 06 Giugno 2017</p> | <p>Scala 1:10.000</p> |

STATO DI PROGETTO - PLANIMETRIA CON INDIVIDUAZIONE DEI CORPI ILLUMINANTI - LAYOUT B4

Yousave - STEA si riservano la proprietà di questo disegno con la proibizione di riprodurlo o trasferirlo a terzi senza autorizzazione scritta.