


ILLUMINAZIONE ADATTIVA AREE CICLO PEDONALI

Totale di circa 900ml

ILLUMINAZIONE ADATTIVA AREE CICLO PEDONALI

tratta punto luce

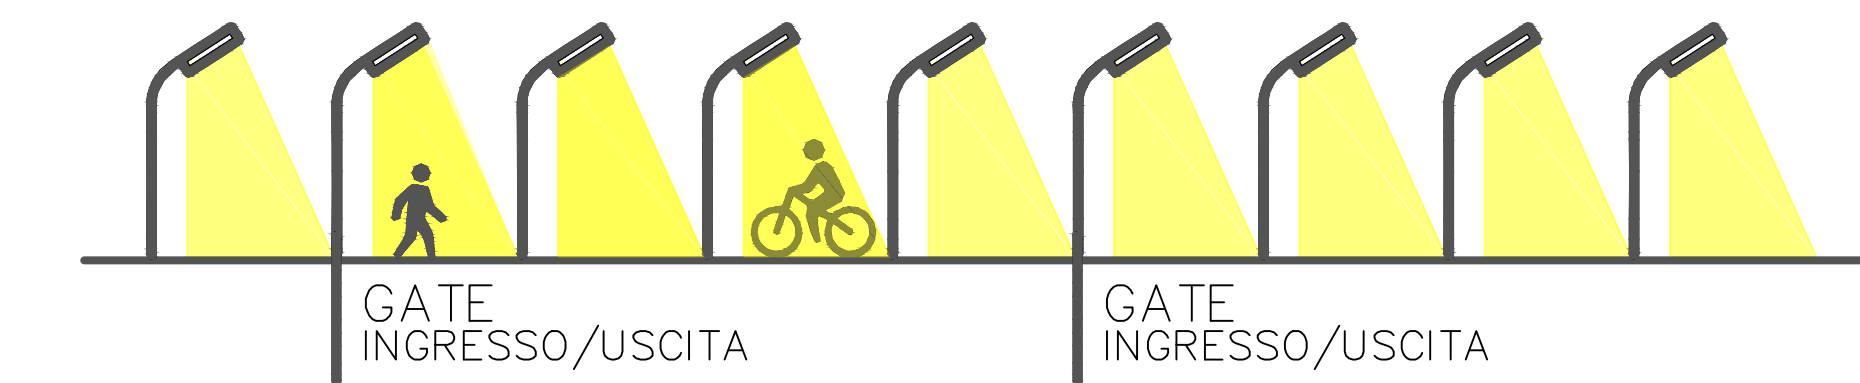

TRATTE OFFERTE

- ① Via XXV Aprile (adiacente Strada Provinciale SP12b)
 - GATE Area Industriale Via Galvani INGRESSO/USCITA
 - 450 metri
 - GATE Zona Bettola INGRESSO/USCITA
- ② Via Filippo Turati
 - GATE Frazione di Mezzate INGRESSO/USCITA
 - 280 metri
 - GATE SP 15b INGRESSO/USCITA
- ③ Via Grandi (adiacente Strada Provinciale SP12b)
 - GATE centro Peschiera Borromeo INGRESSO/USCITA
 - 170 metri
 - GATE direzione Idroscalo INGRESSO/USCITA

ILLUMINAZIONE ADATTIVA STRADE CON SCORRIMENTO VEICOLARE

La definizione delle tratte e quindi del posizionamento dei relativi GATE di accesso del dispositivo verranno definiti in accordo con la Pubblica Amministrazione, nel rispetto delle esigenze e della normativa vigente. Nello specifico il tutto verrà definito nell'osservanza del "Codice della strada e dei vincoli tecnici-amministrativi degli enti di pertinenza.

--- Illuminazione pubblica oggetto di valutazione di intervento; copertura offerta pari al 10% dello sviluppo della viabilità comunale.



**SERVIZI SMART CITY
ILLUMINAZIONE ADATTIVA AREE CICLO-PEDONALI**

Committente Comune di Peschiera Borromeo Provincia di Milano	Offerente yousave	Timbro STEA S.p.A. via RILOME PRO ROSSO via Sforzico 87 24126 Bergamo P.I. 0327860157
Tav. S.C. 02	Data 28 Settembre 2017	Timbro STEA S.p.A. via RILOME PRO ROSSO via Sforzico 87 24126 Bergamo P.I. 0327860157

- RIFERIMENTO ELENCO P.A. SERVIZI N. 2-3
- RIFERIMENTO CAPITOLO RELAZIONE: CAPITOLO 3