



Sezione pannello tipo Lattonecchi
modello TT CDPD

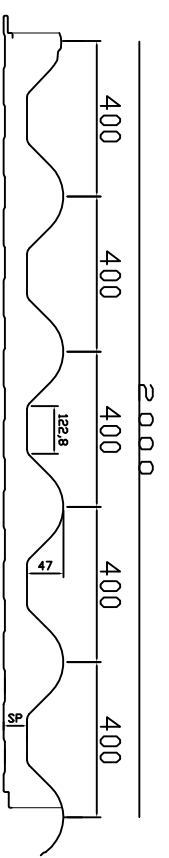

Scossalina laterale

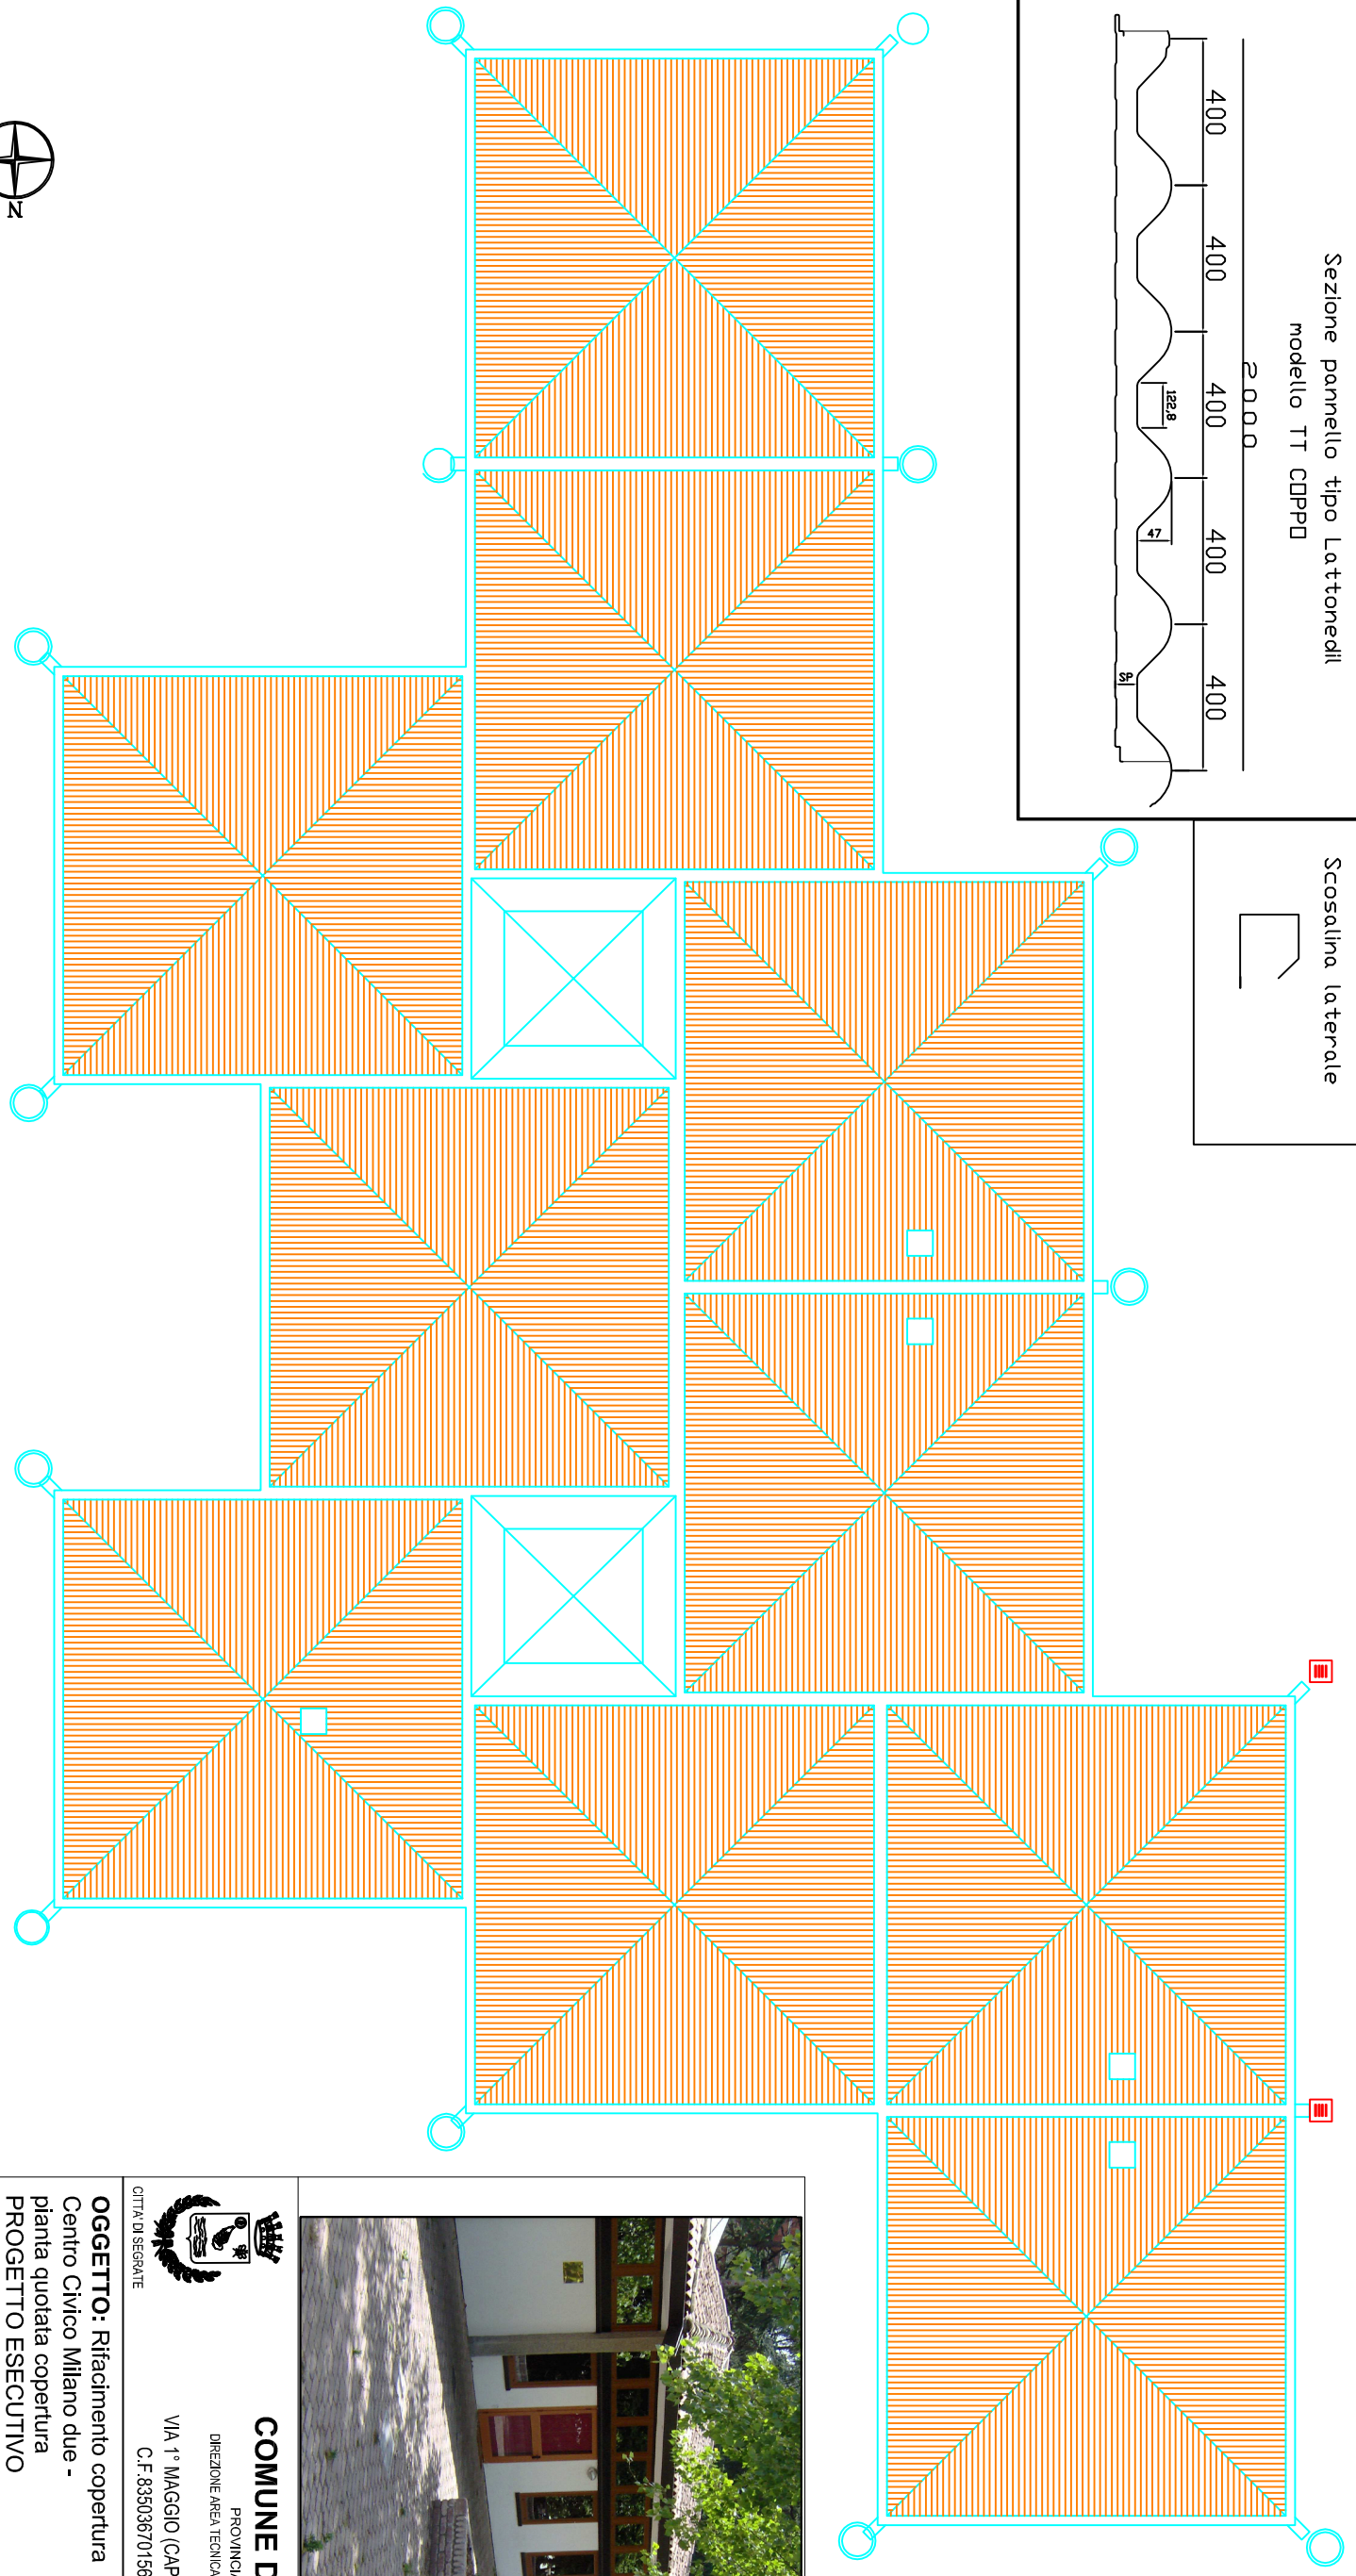

COMUNE DI SEGRATE

PROVINCIA DI MILANO
DIREZIONE AREA TECNICA - SEZIONE LAVORI PUBBLICI
CITTA' DI SEGRATE
VIA 1° MAGGIO (CAP 20090) - Tel.02/269021
C.F.83503670156 - P.I.01703890150

OGGETTO: Rifacimento copertura
Centro Civico Milano due -
pianta quotata copertura
PROGETTO ESECUTIVO

Tavola
01
scala 1:100

DIRETTORE LAVORI ED
UFFICIO D.L.

PROGETTISTA - R.U.P. -
VALIDATORE

Direttore Lavori - Funzionario
Geom. Vincenzo Lanzani
Tecnici
Geom. Marchiano Antonio
Geom. Alessandro Stehli
Geom. Carmelo Lemoli

Progettista - Direttore Settore
Arch. Maurizio Riganori
R.U.P. - Direttore Settore
Arch. Maurizio Riganori
Validatore - Funzionario
Geom. Claudio Fina