




Scatto fotografico - F1





Scatto fotografico - F2

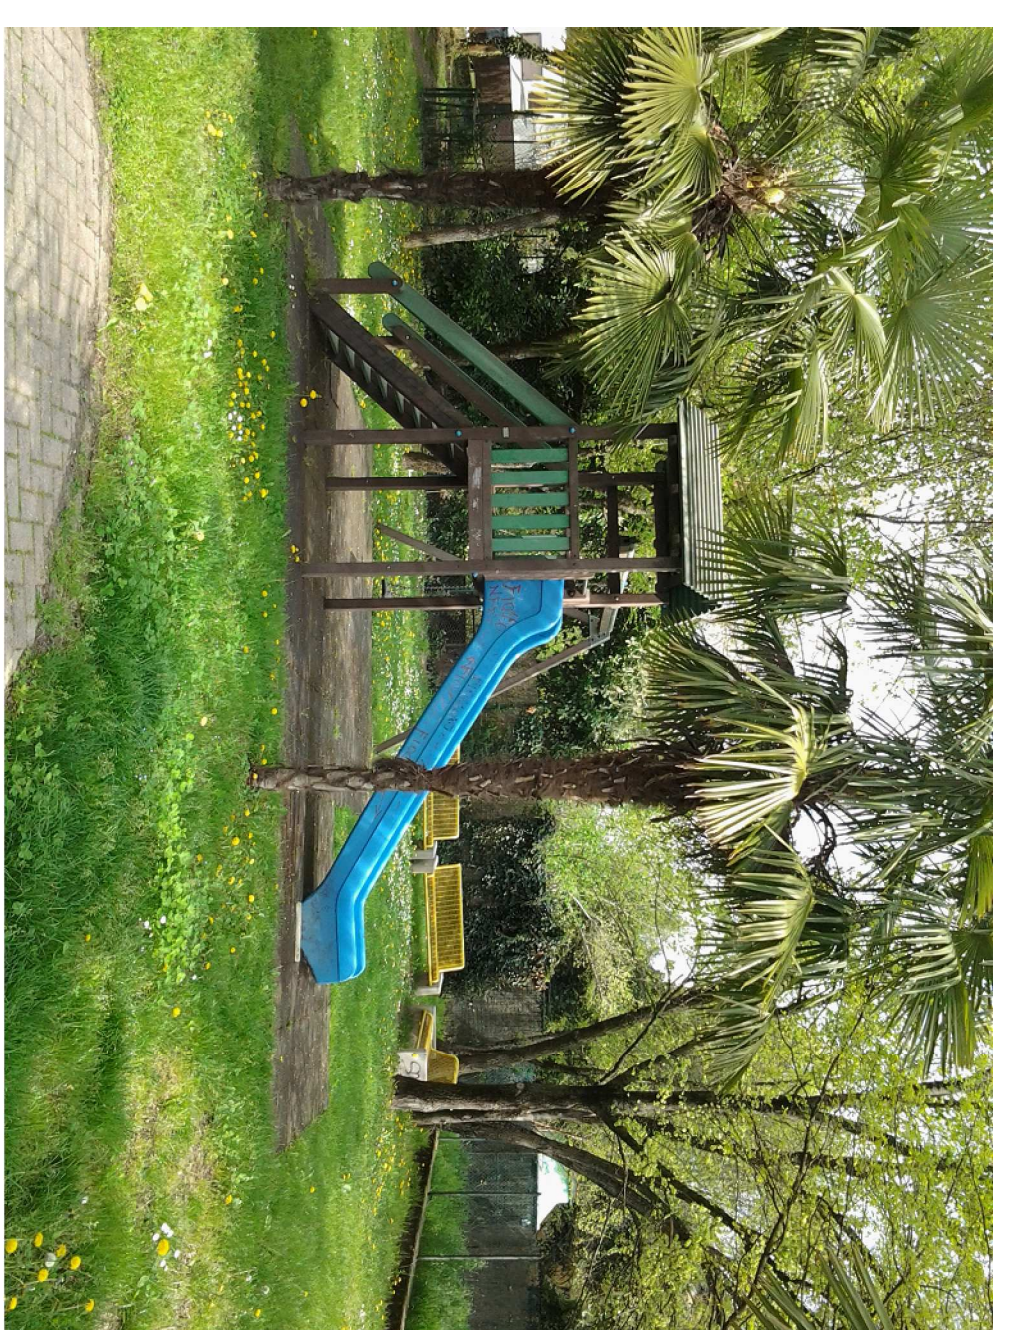

Scatto fotografico - F3



Scatto fotografico - F4

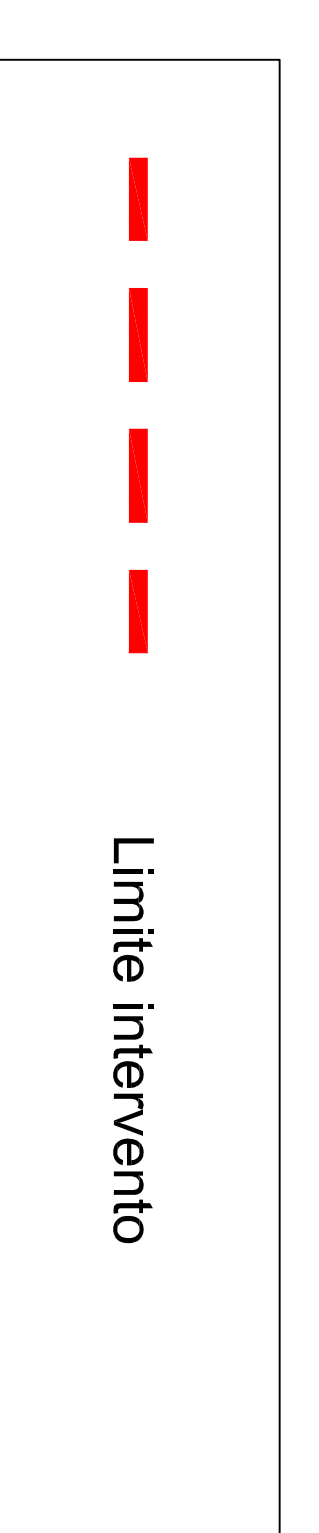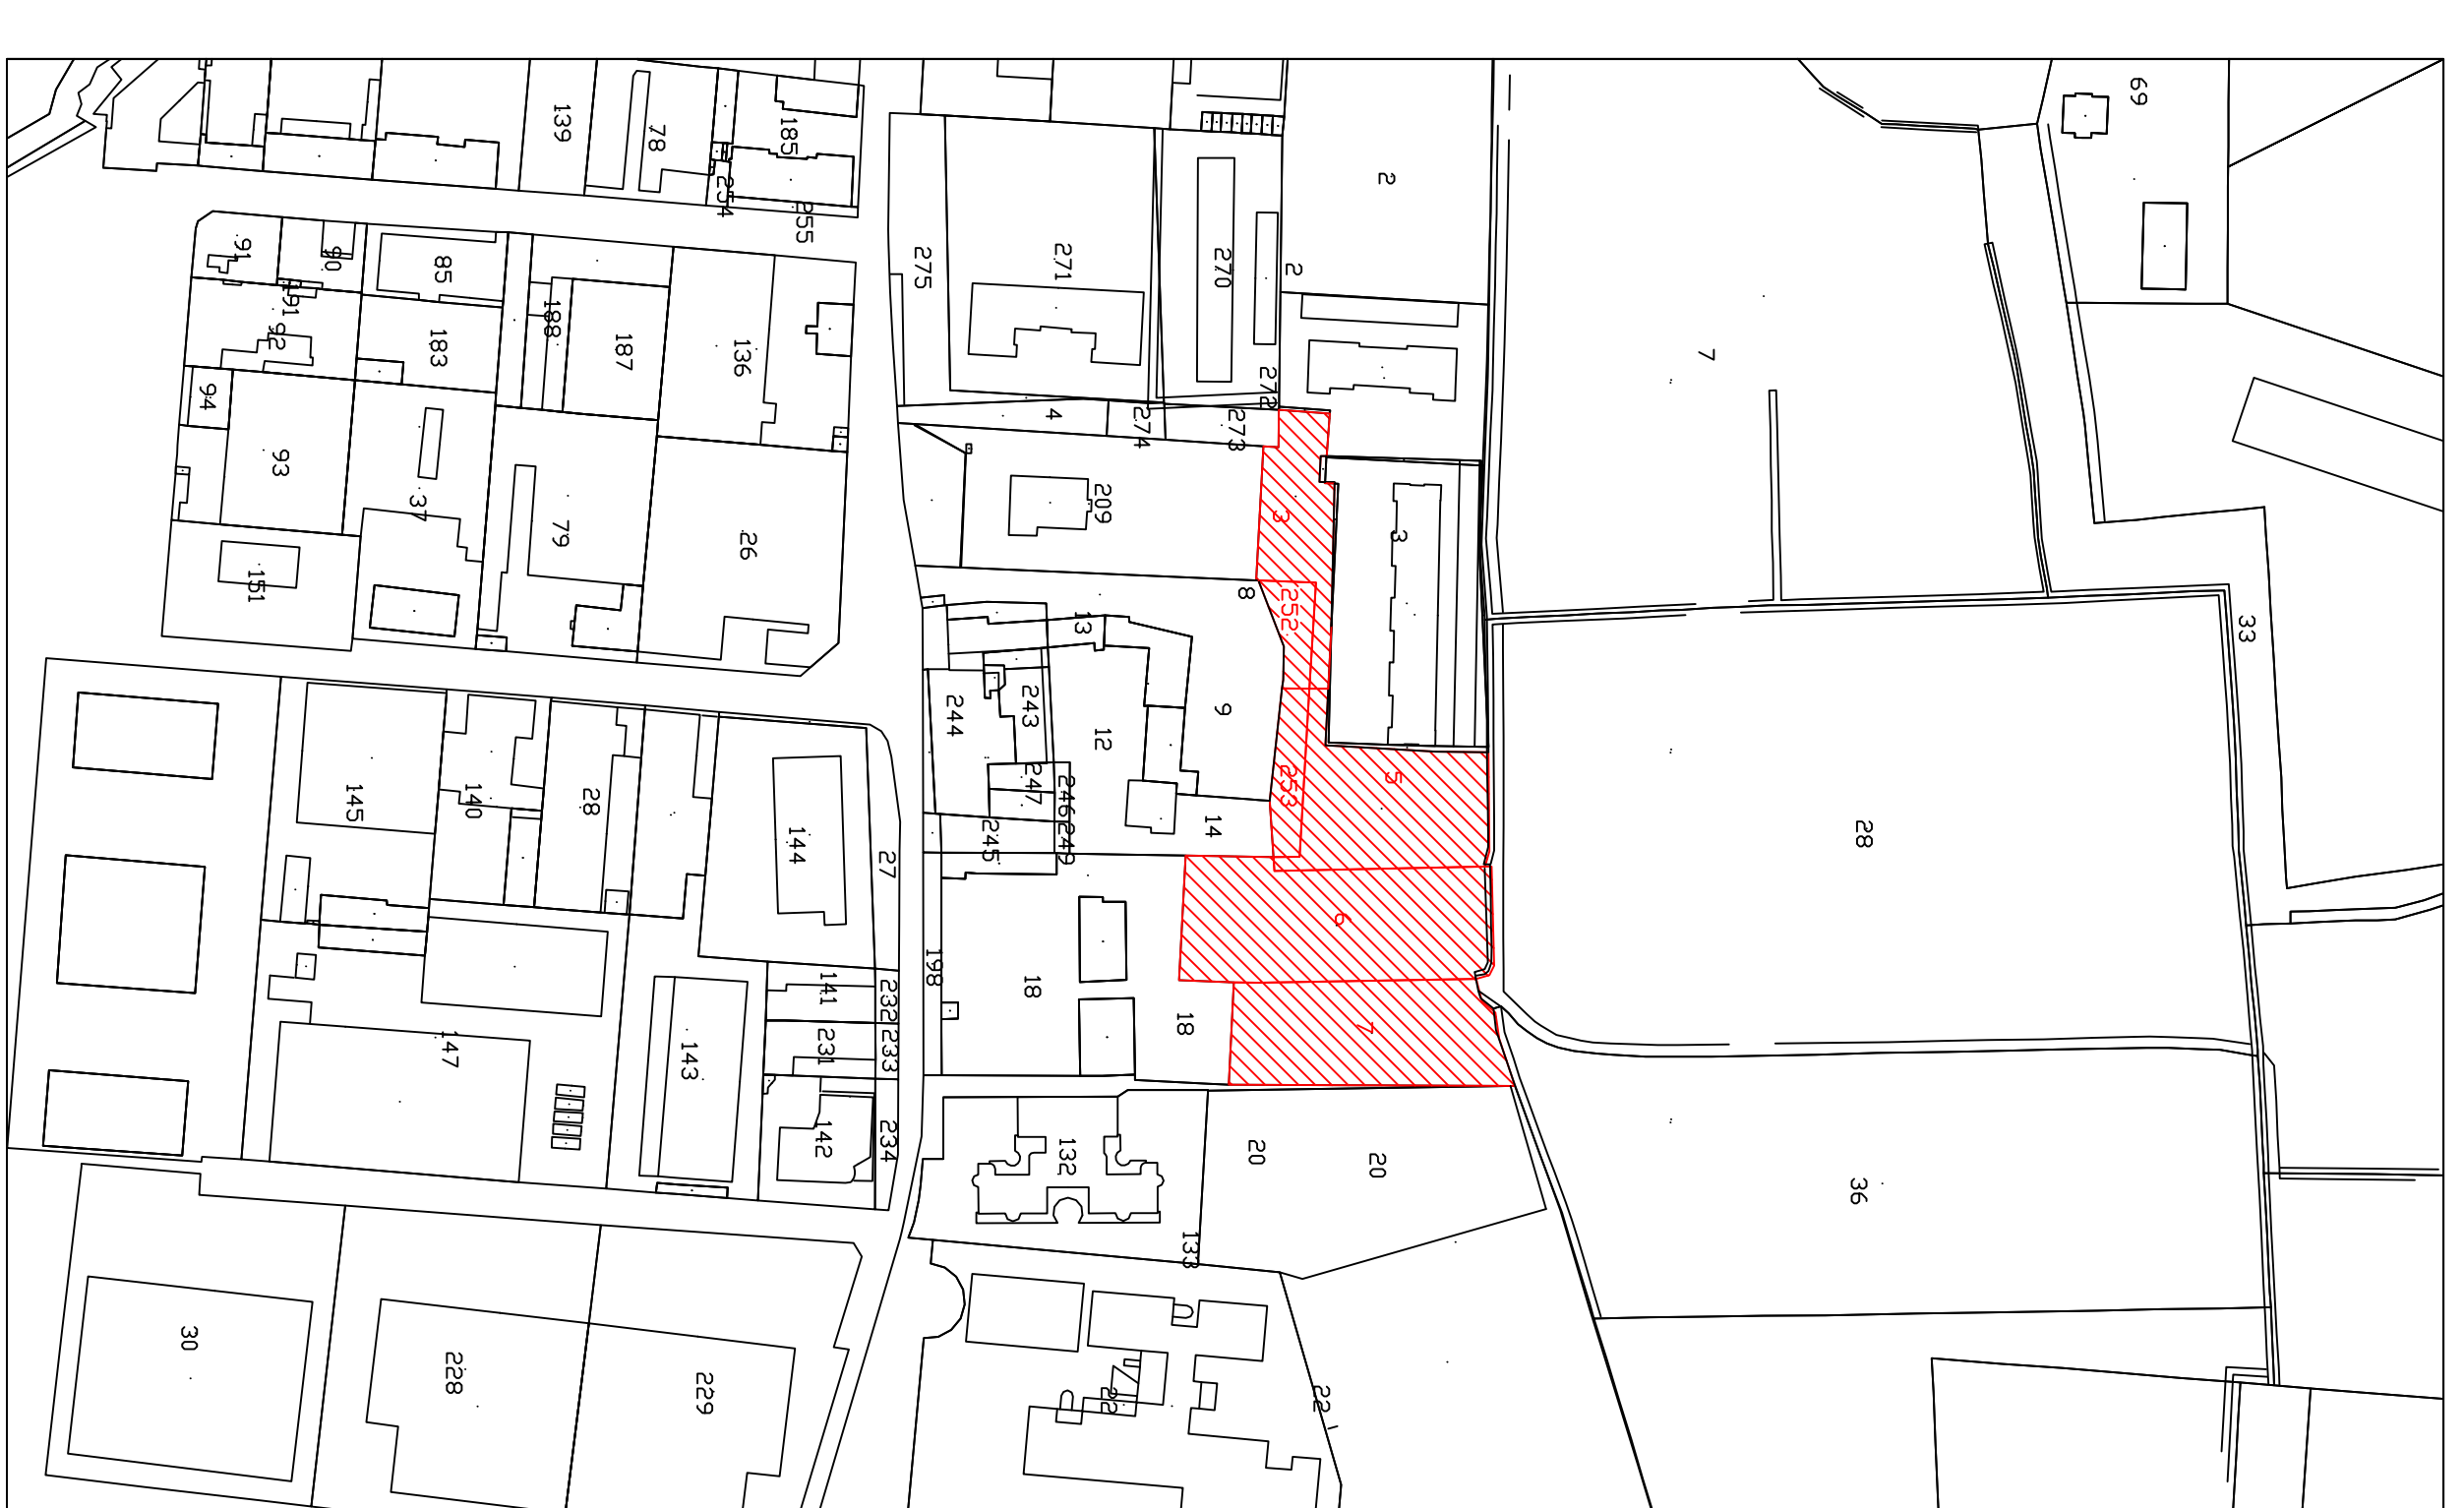

**COMUNE DI SEGRATE**  
 PROVINCIA DI MILANO  
 DIREZIONE AREA TECNICA - SEZIONE LAVORI PUBBLICI  
 VIA 1° MAGGIO (CAP 20090) - Tel.02/268021  
 C.F. 83503670156 - P.I.0170390150

**PROGETTO ESECUTIVO**  
 NUOVO PARCO GIOCHI Q.re DI NOVEGGRO

**OGGETTO:** Planimetria Stato di Fatto e rilievo fotografico

**Tavola 01**  
**Scala 1:200**

Progettista e D.L.  
 Il Tecnico Sez. LL.PP. Geom. Carlo Casati

R.U.P. e Validatore  
 Il Dirigente Area Tecnica Arch. Maurizio Rigamonti  
 Il Funzionario Sez. LL.PP. Geom. Vincenzo Lanzotti