





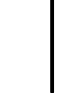



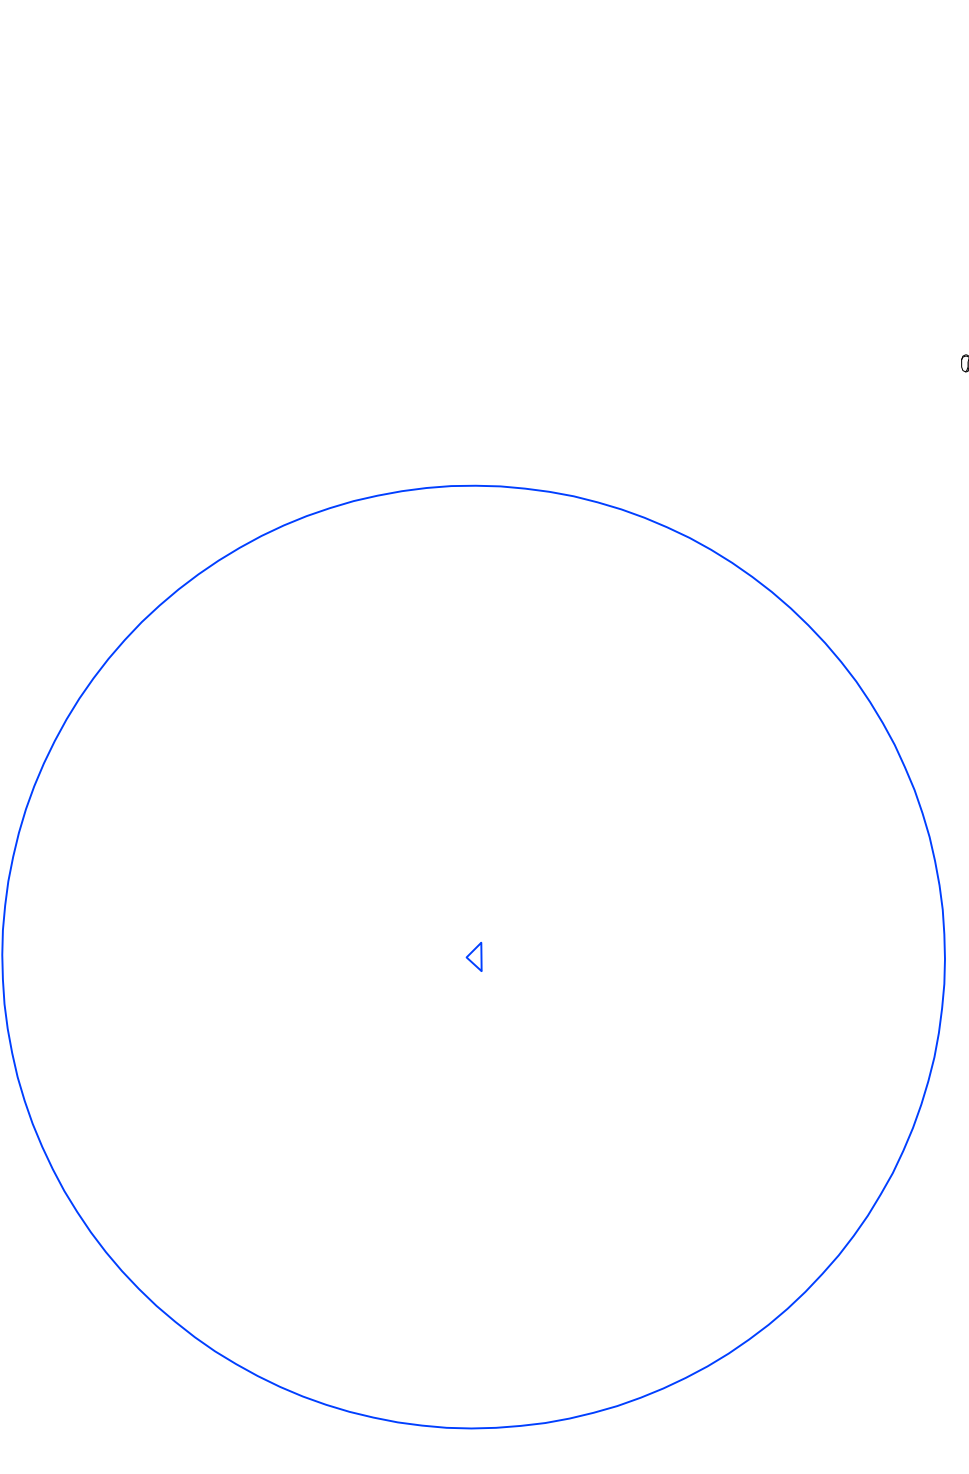


LEGENDA



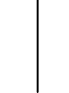

IMPIANTO DI IRRIGAZIONE

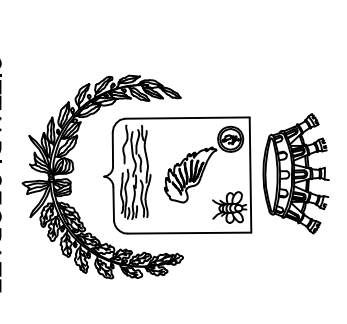
-  Pezzetto contatore CAP
-  Pezzetto elettrovalvole
-  Pezzetto con saracinesca
-  Abbeveratoio cani e fontanella
-  Programmatore impianto di irrigazione

-  Rubinetto portagomma
-  Tubo di portata acqua
-  Tubo di distribuzione acqua
-  Linea scarico
-  Irrigatore dinamico



IMPIANTO PIANITERRA

-  Pezzetto ispezione
-  Linea Acque nere
-  Linea Acque bianche
-  Cadioloia acque meteoriche



COMUNE DI SEGRATE
 PROVINCIA DI MILANO
 DIREZIONE AREA TECNICA - SEZIONE LAVORI PUBBLICI
 VIA T. MAGGIO (CAP 20090) - Tel.02/269021
 C.F.83503670156 - P.101703890150
 CITTÀ DI SEGRATE

PROGETTO ESECUTIVO
 NUOVO PARCO GIOCHI Q.re DI NOVEGRO

OGGETTO: Schema Impianto Irrigazione

Progettata a D.L.
 Il Tecnico Sez. LL.PP. Geom. Carlo Casati
 R.U.P. e Validatore
 Il Dirigente Area Tecnica Arch. Maurizio Riganoni
 Il Fundador Sez. LL.PP. Geom. Vincenzo Lanzotti

Tavola
 04

Scala
 1:200