

Rele perimetrale di delimitazione




Rele plastificata a maglia rigida in rotoli fissata con filo di ferro e tenditori
Pali di sostegno a "T" colore verde



Cancellotti pedonali di accesso




Cancellotto pedonale a maglia rigida elettrosaldata con serratura e maniglia montanti tondo o quadri colore verde

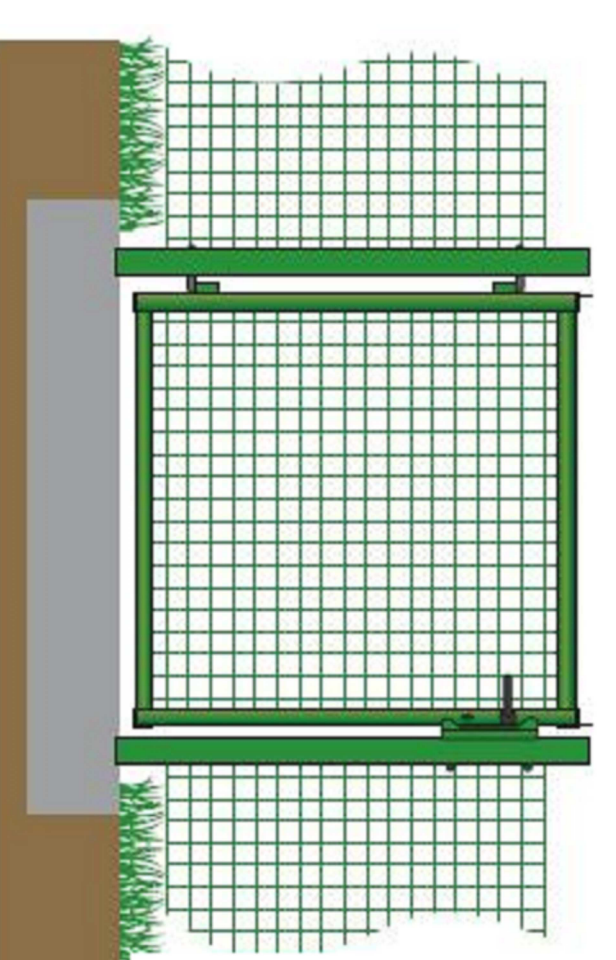

Casetta ricovero attrezzi



Casetta ricovero attrezzi in plastica riciclata con tetto a falda, porta ingresso con serratura, aerazione e luce interna

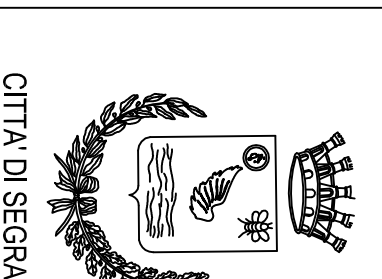

COMUNE DI SEGRATE
PROVINCIA DI MILANO
DIREZIONE AREA TECNICA - SEZIONE LAVORI PUBBLICI
VIA 1° MAGGIO (CAP 20090) - Tel.02/289021
C.F.83503870156 - P.I.01703890150

CITTA' DI SEGRATE

PROGETTO ESECUTIVO
NUOVO PARCO GIOCHI Q.re DI NOVEGRIO

Tavola
05

OGGETTO: Particolare Costruttivi
Orti Sociali

Scala
1:200

Progettista e D.L.

Il Tecnico Uff. Aree Urbane Geom. Carlo Casali

R.U.P. e Validatore:

Il Dirigente Area Tecnica Arch. Maurizio Riganenti
Il Funzionario Sez. LL.PP. Geom. Vincenzo Lanziotti