

Elementi di arredo urbano



Panchina tipo LIBRE
colore Giallo RAL 1021
con piedi in alluminio
colore antracite/nero




Cestino tipo "BRAVO"
colore giallo ral 1021
con palo nero dism. 60 cm.




Rastrelliera tipo "CICLOS"
colore giallo ral 1021
con archetti laterali

Fontanella tipo "vedovella"
colore giallo RAL 1021
in ghisa con rubinetto a pressione

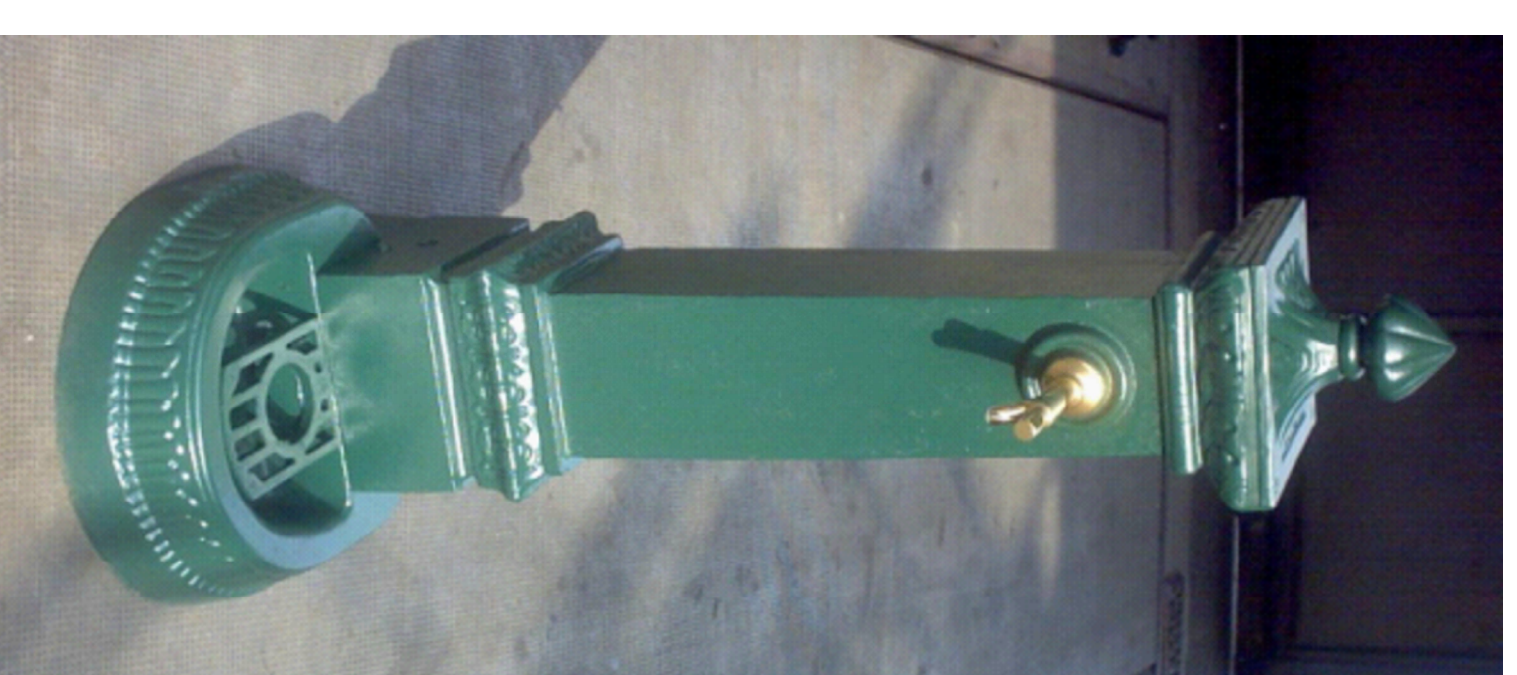

Attrezzature ludiche

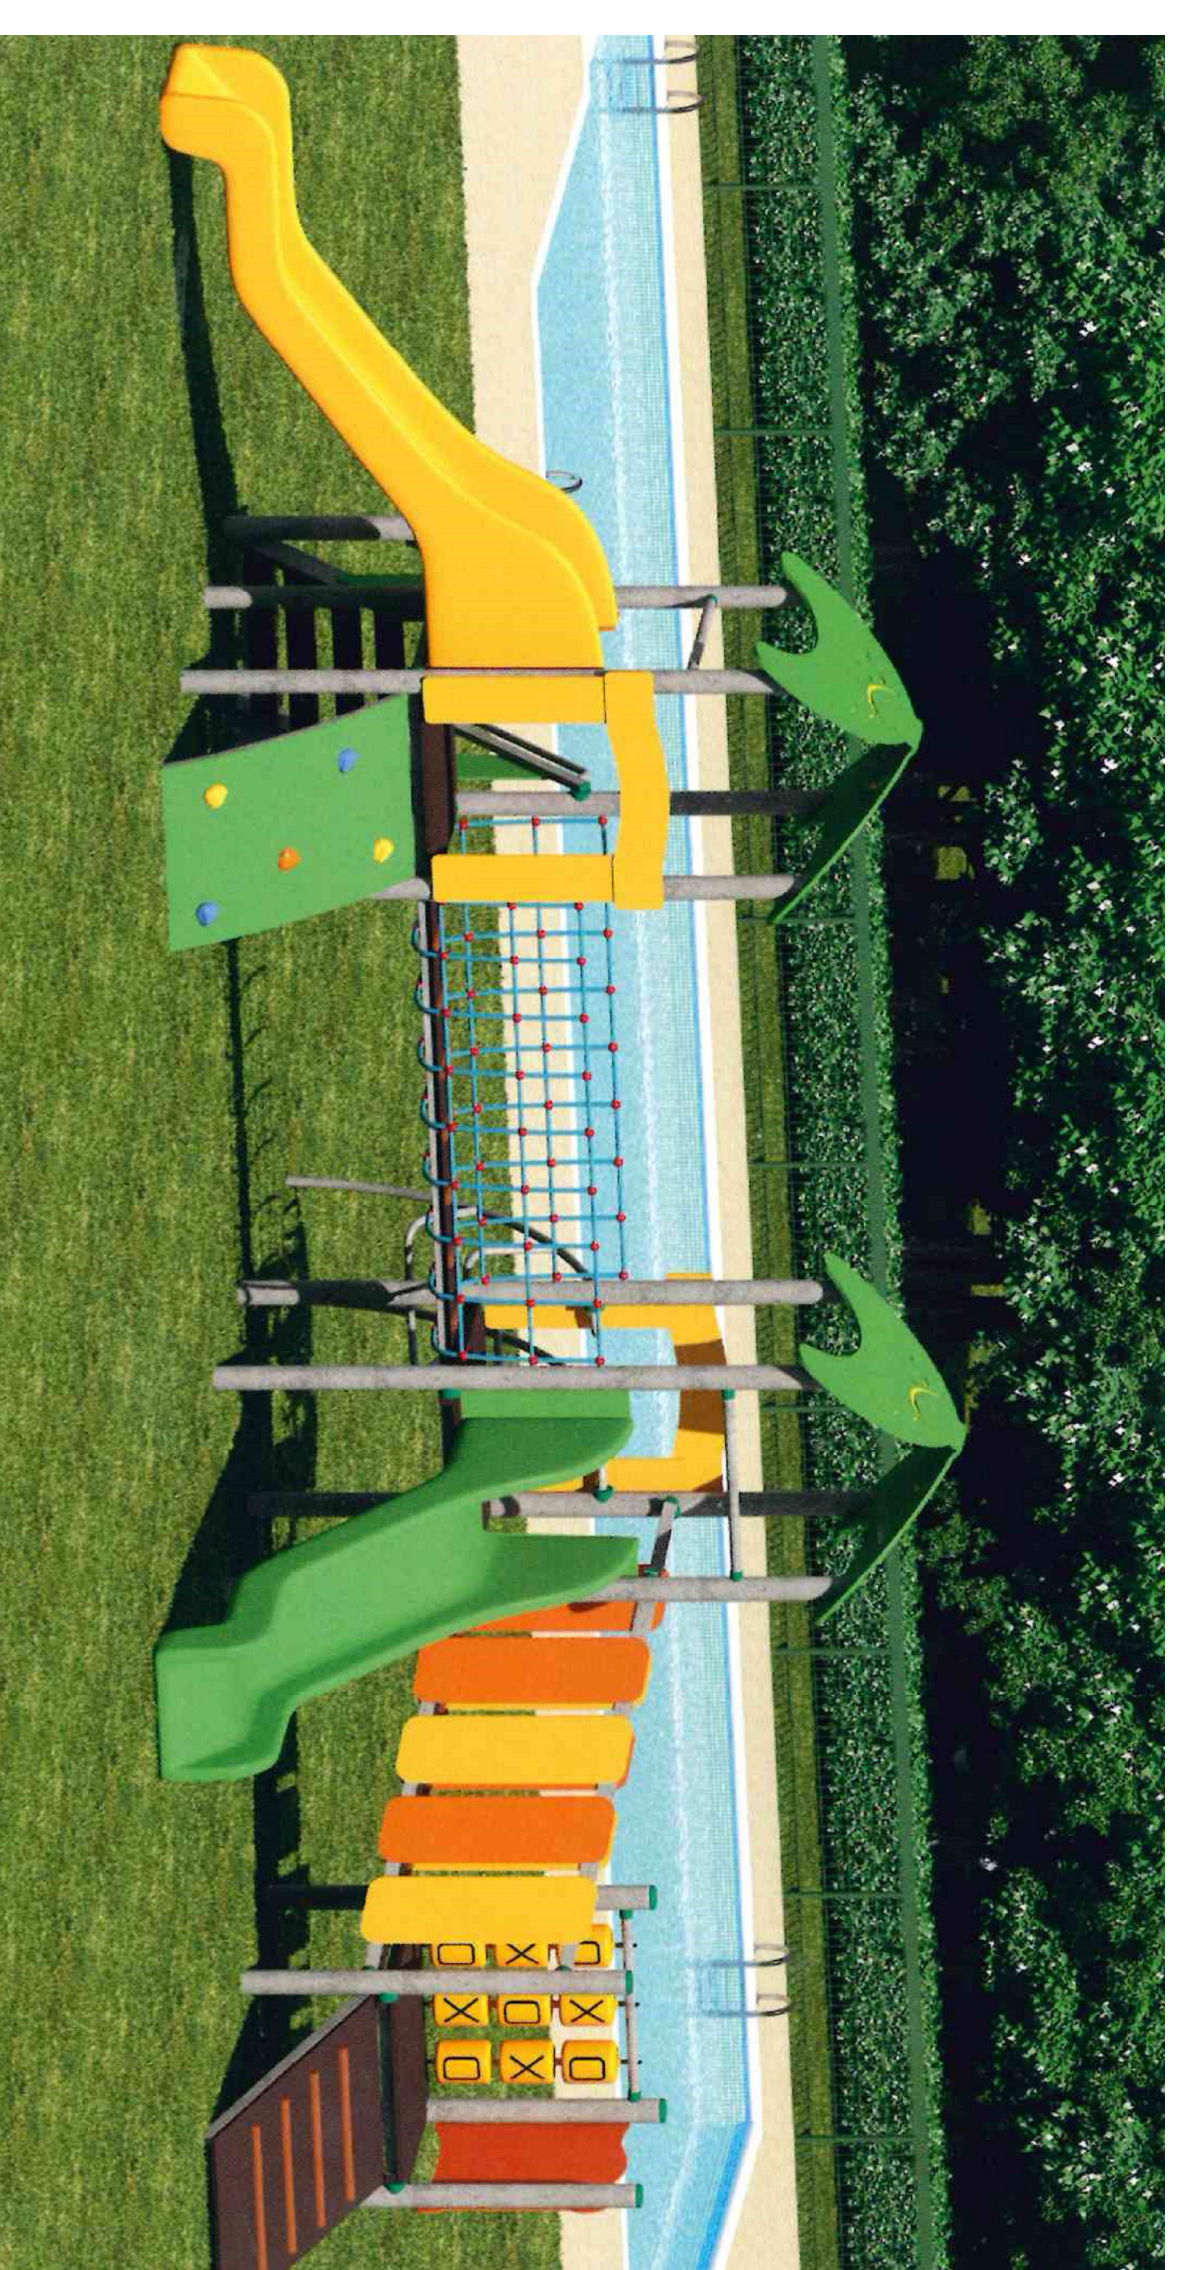

Castello polifunzionale con
scivoli, arrampicate, giochi tattili,
torri con tetto per
bambini da 2 a 8 anni

Castello polifunzionale con
scivolo, arrampicata, palo
per bambini da 2 a 5 anni




Attalena 2 posti
per bambini da 2 a 8 anni



Gioco a molla per
bambini da 2 a 8 anni



Attalene seggiolini e cestone
per bambini da 5 a 12 anni

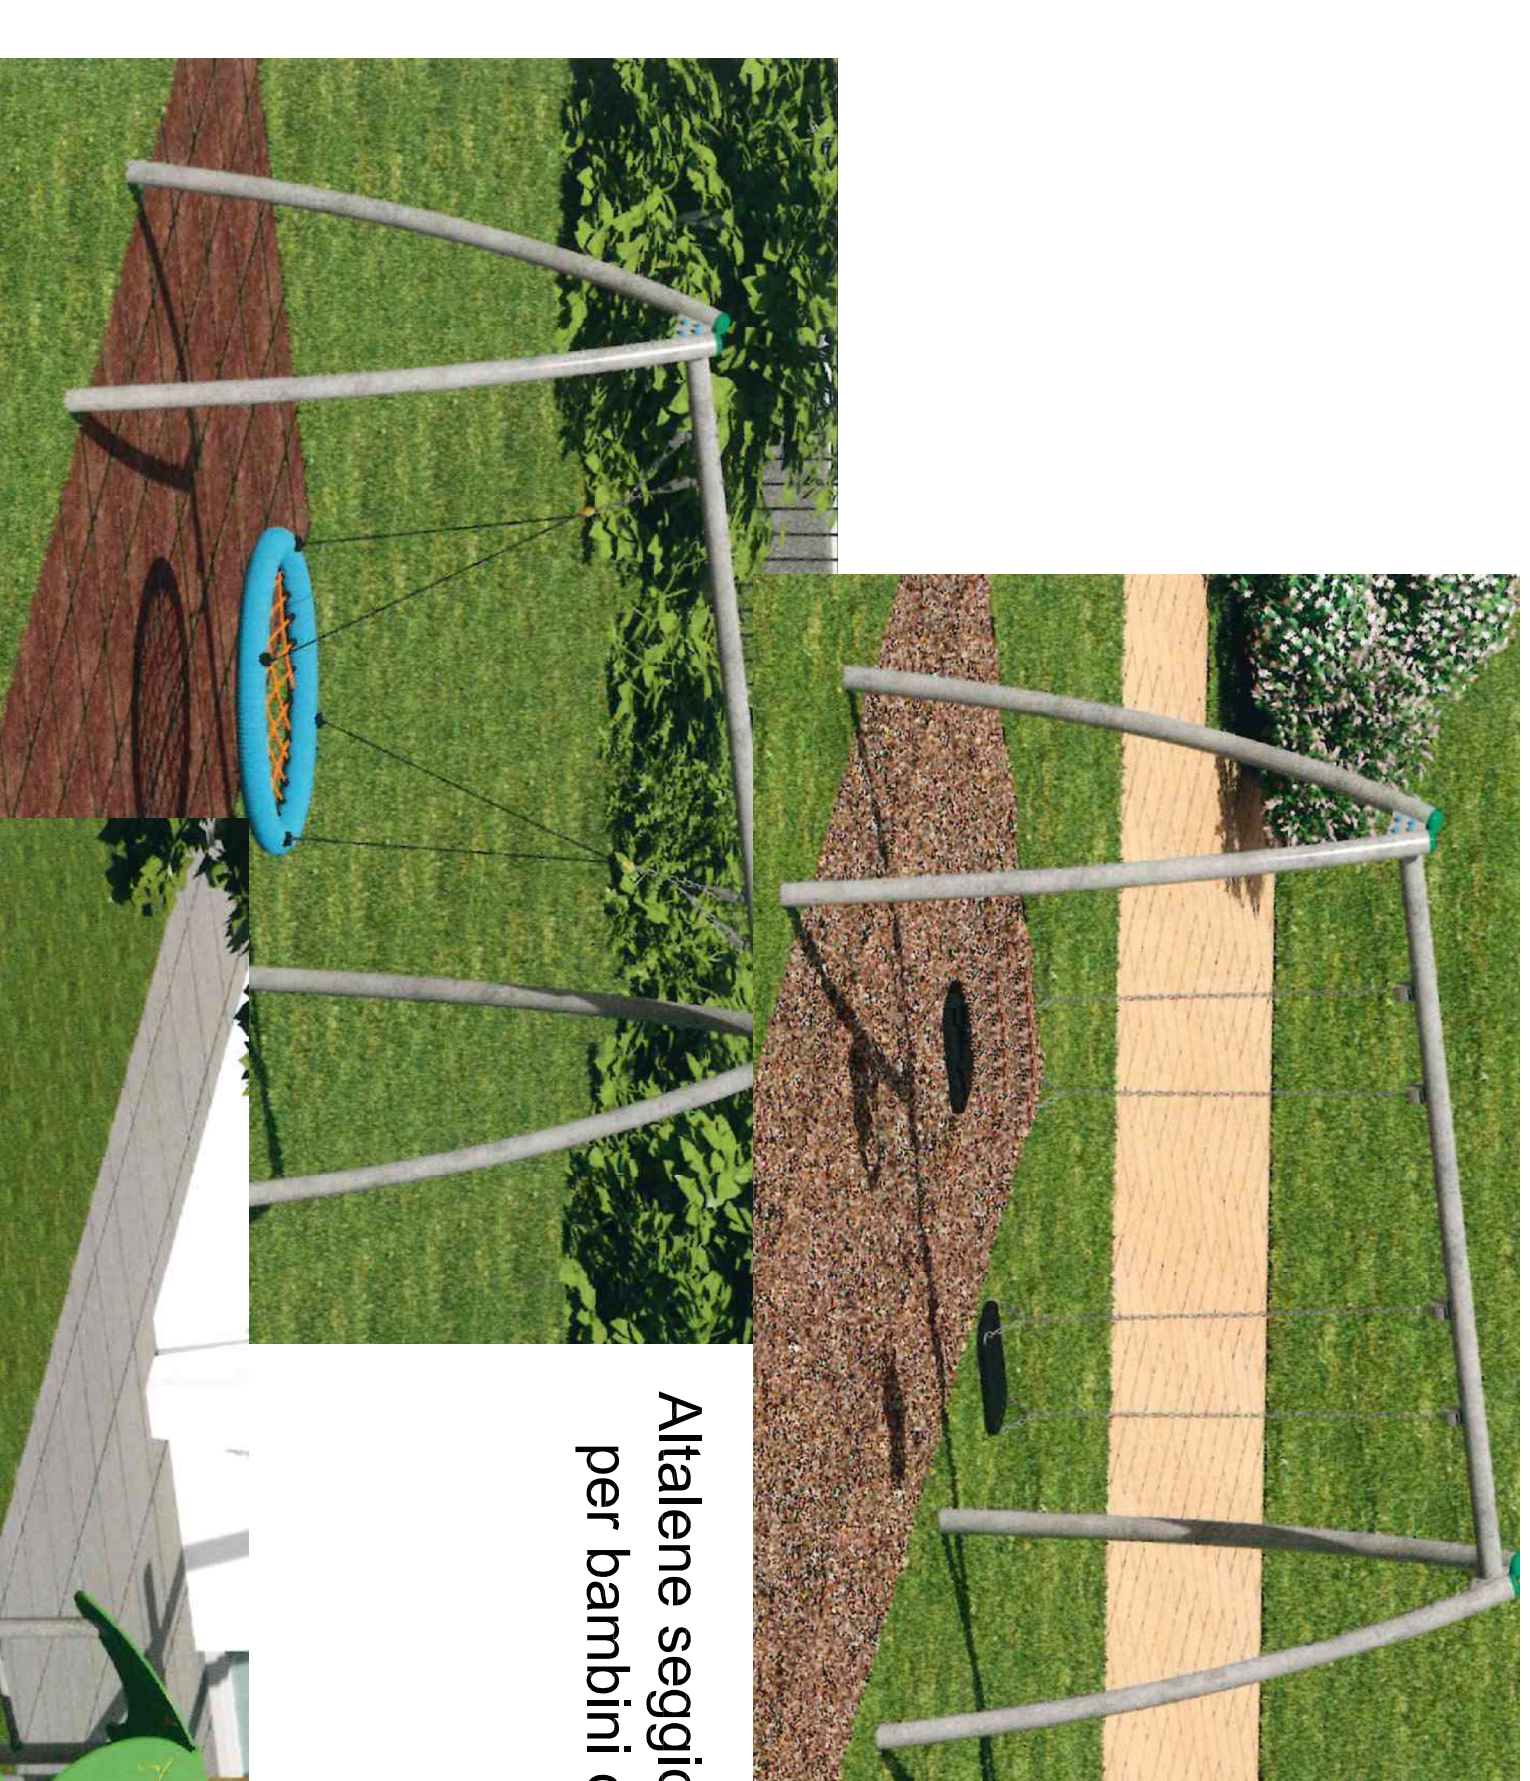

Castello polifunzionale con
scivoli, arrampicate, giochi tattili,
torri con tetto per
bambini da 5 a 12 anni



Giocchi agilitv per aree cani



Elementi di gioco per cani tipo
tubo , bilico, paletti, ecc.

Elementi impianto irrigazione



Centralina per controllo
impianto di irrigazione
a batteria

Pozzetto in resina
per alloggiamento
centralina e valvole



Irrigatori dinamici
a scomparsa

Pavimentazioni





Pavimentazione in
autobloccanti di CLS
colore rosso



Cordonatura vialetti
in cemento

Pavimentazione aree giochi
in gomma antitrauma colorata
gettata in opera

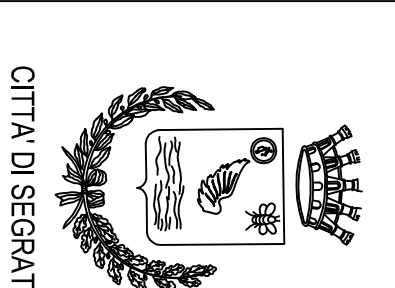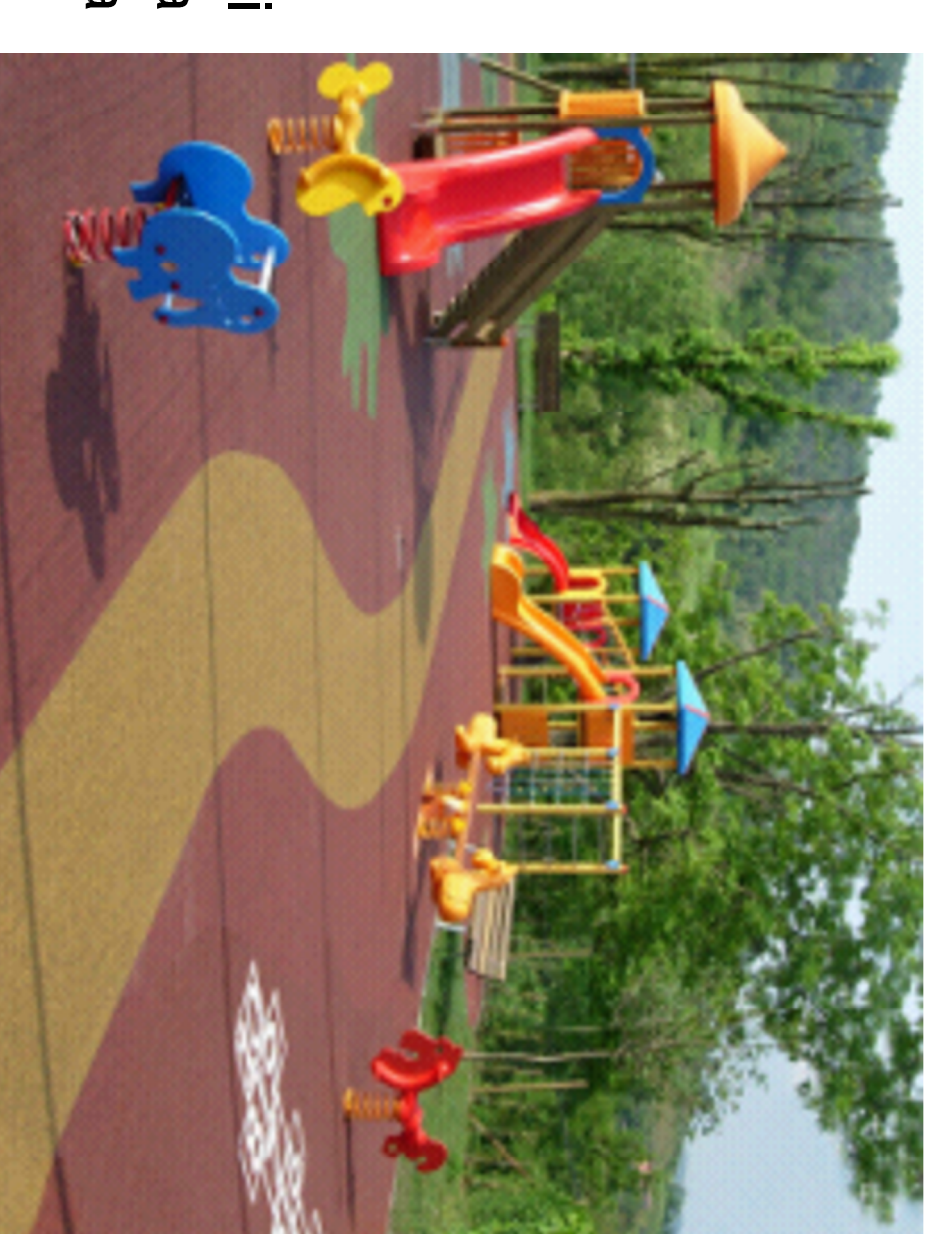

COMUNE DI SEGRATE
PROVINCIA DI MILANO
DIREZIONE AREA TECNICA - SEZIONE LAVORI PUBBLICI
VIA 1° MAGGIO (CAP 20090) - Tel.02/269021
C.F. 83503670156 - P.I.01703990150
CITTA' DI SEGRATE

PROGETTO ESECUTIVO
NUOVO PARCO GIOCHI O.re DI NOVEGRO

Tavola
06

OGGETTO: Abaco materiali

Progettista e D.L.
Il Tecnico Uff. Area Urban Geom. Carlo Casali
R.U.P. e Valutatore:
Il Dirigente Area Tecnica Area, Maurizio Rigamonti
Il Funzionario Sez. LL.PP. Geom. Vincenzo Lanzotti