





STATO DI FATTO

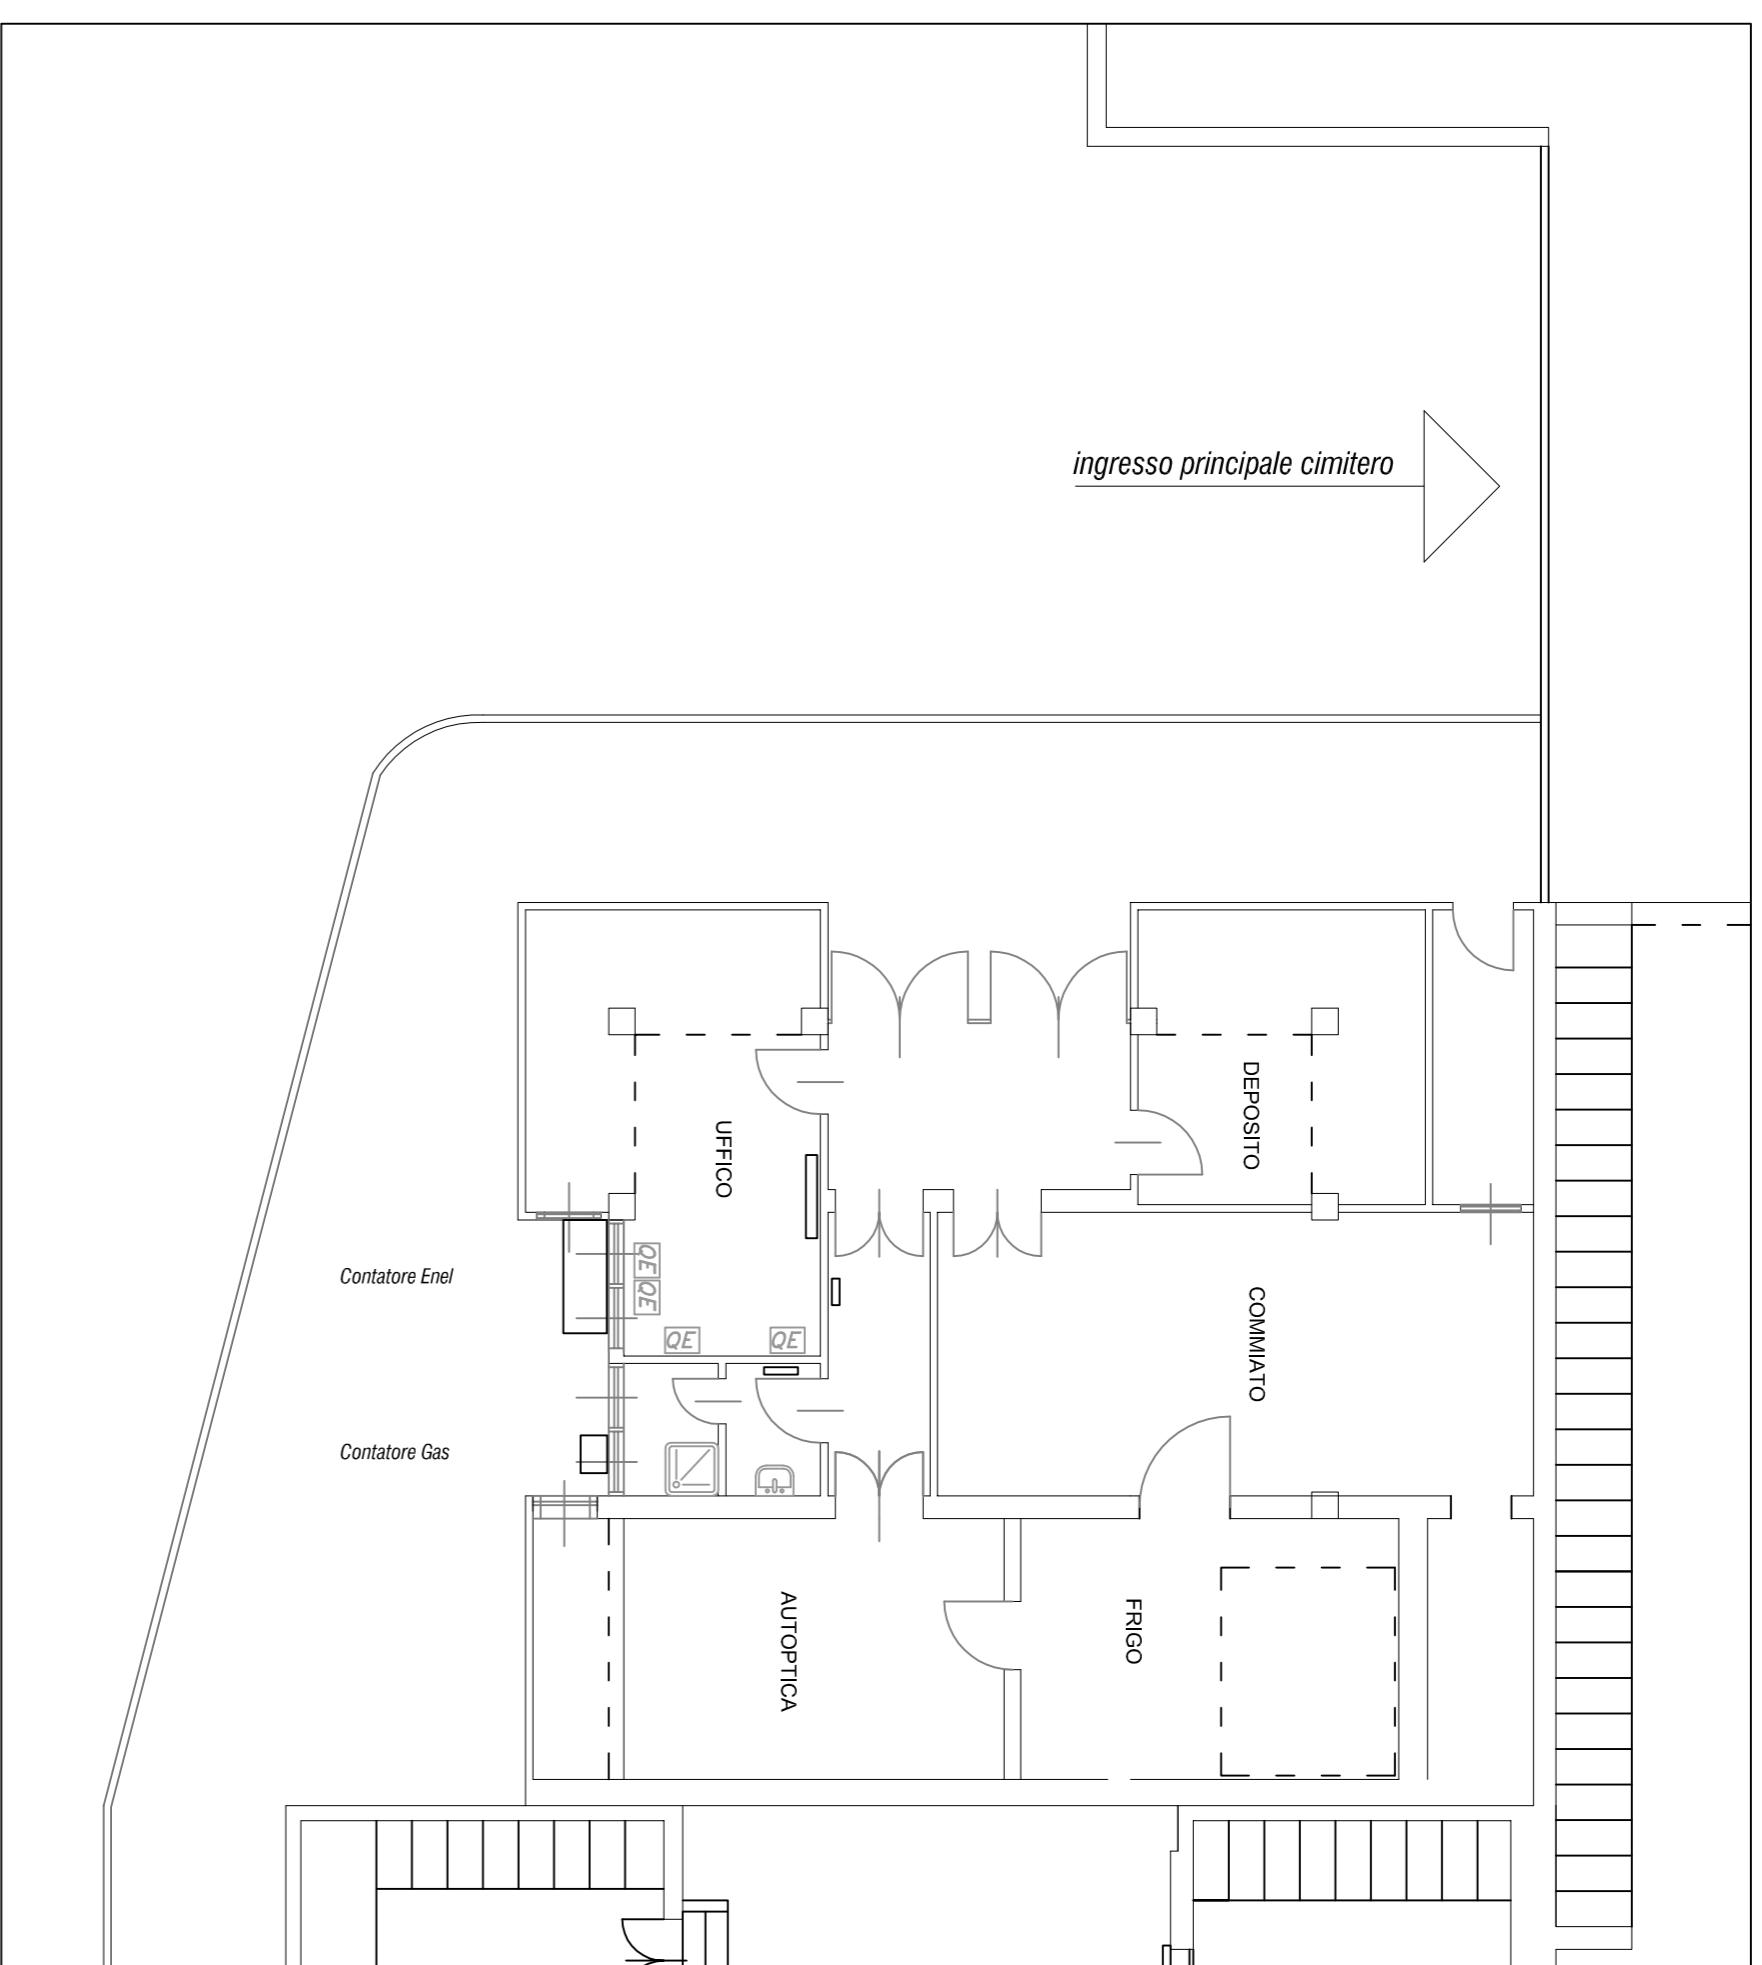

STATO DI FATTO

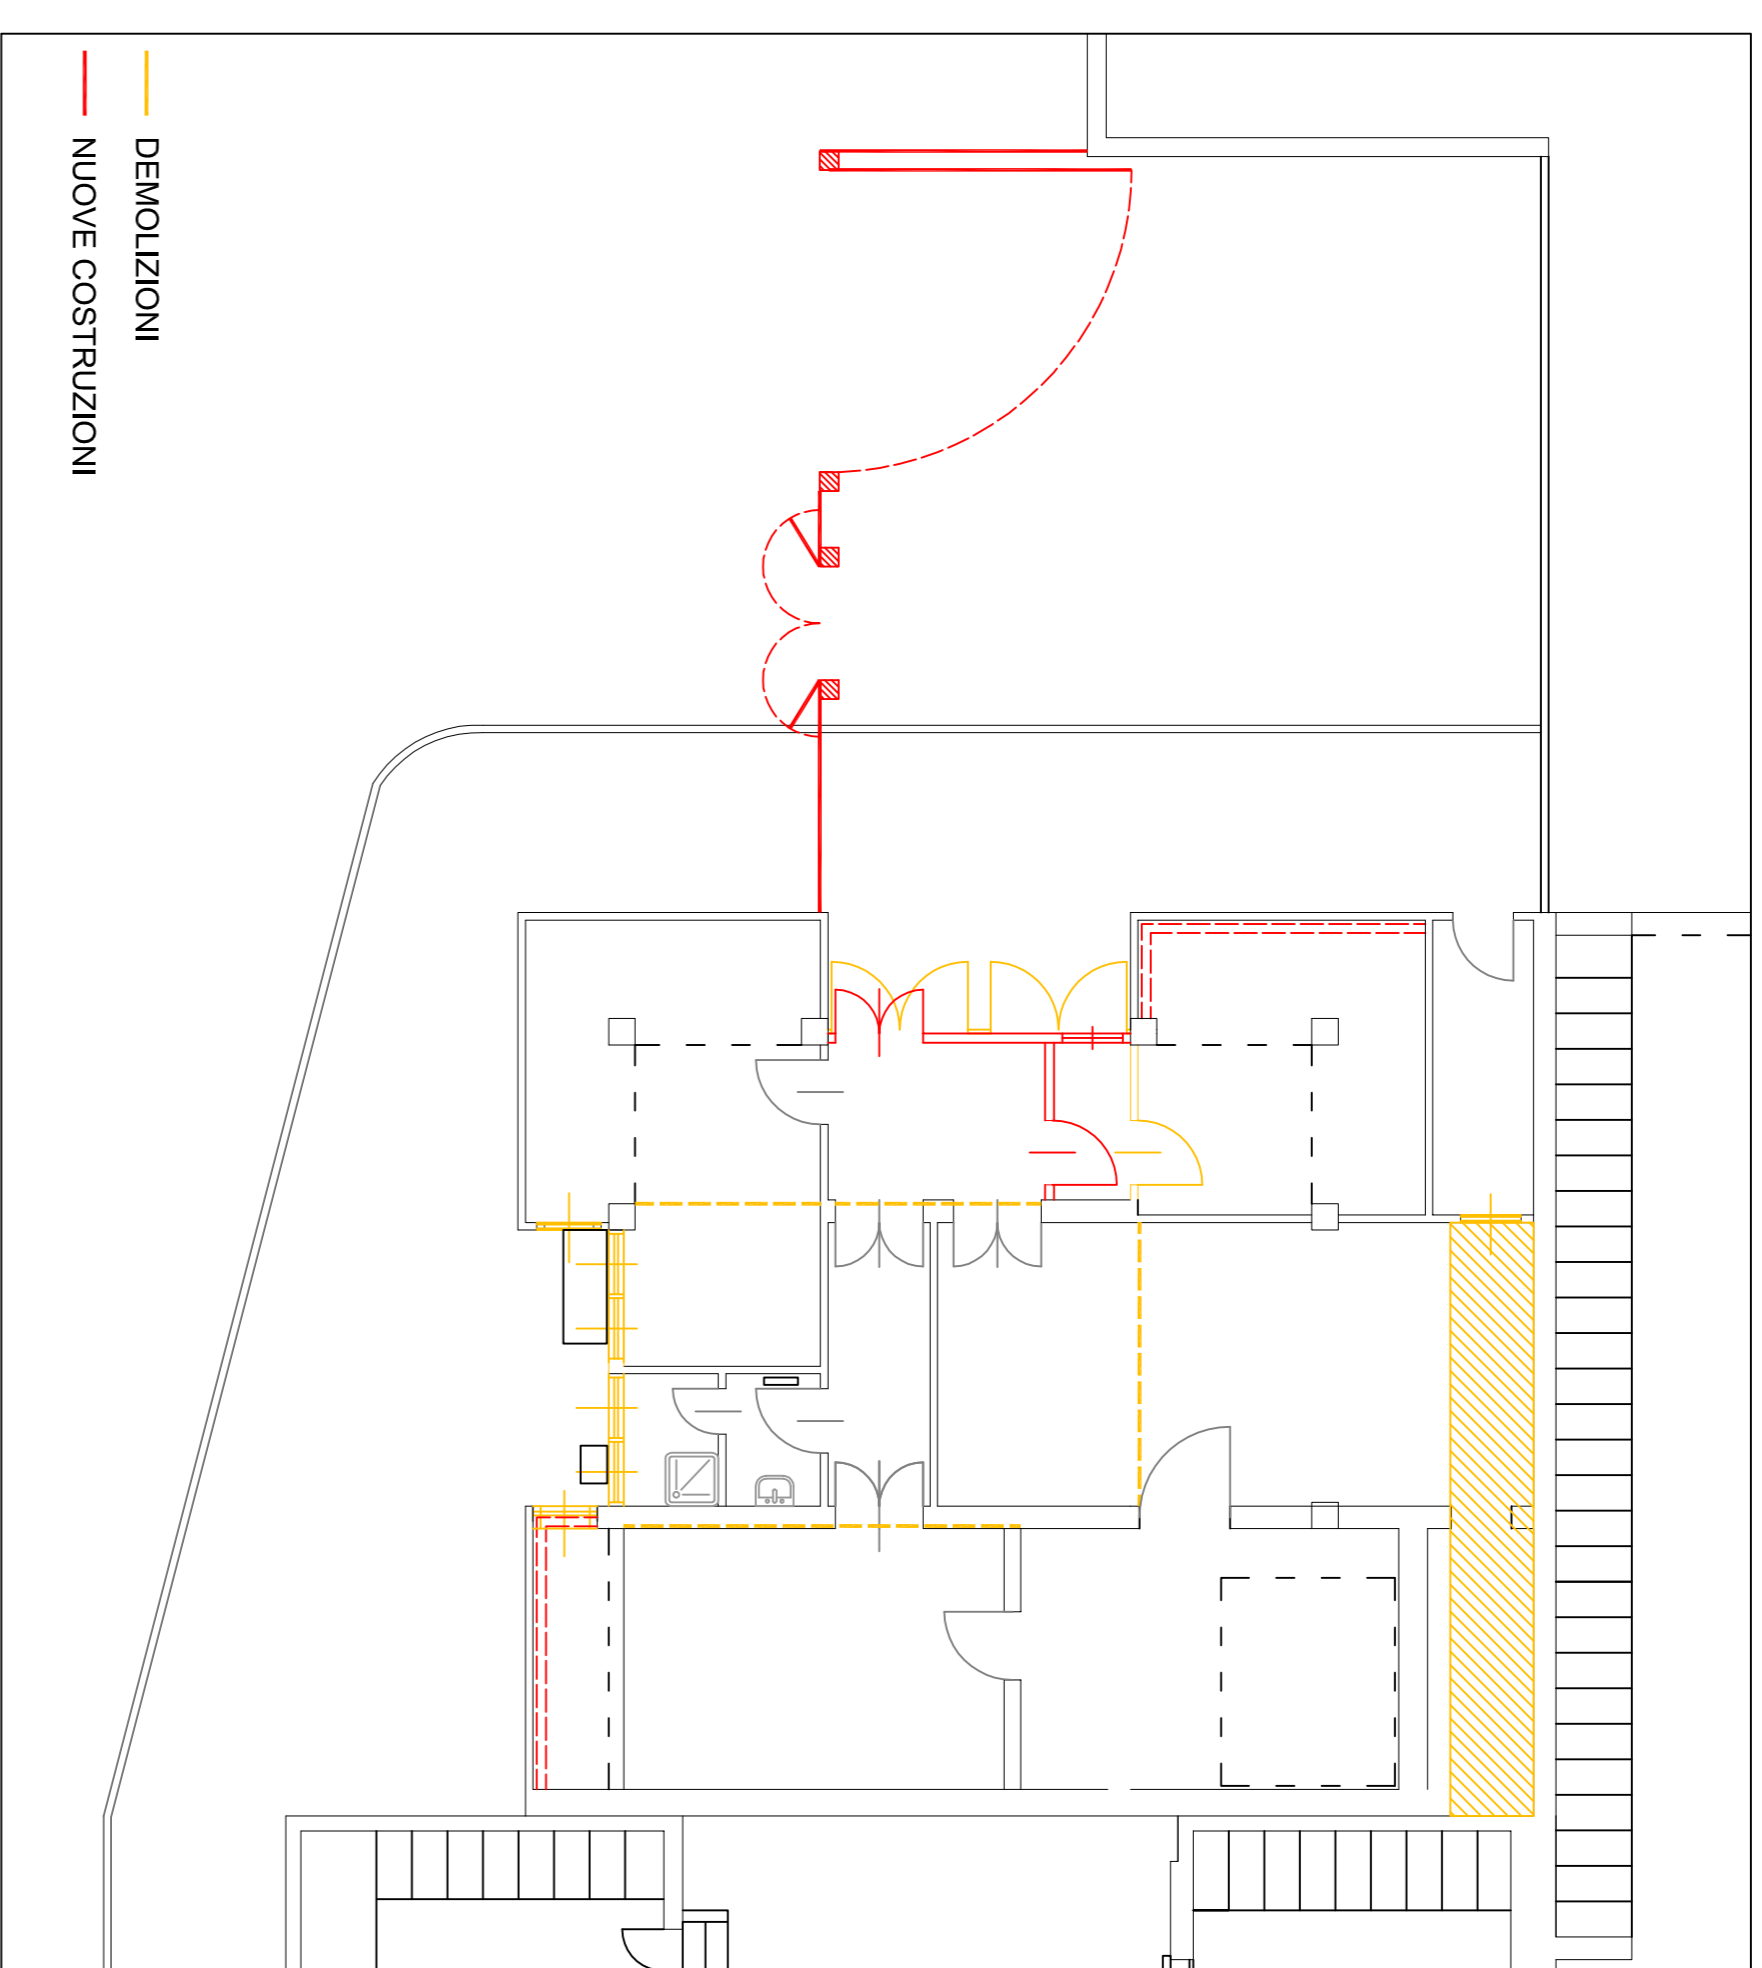

STATO DI PROGETTO

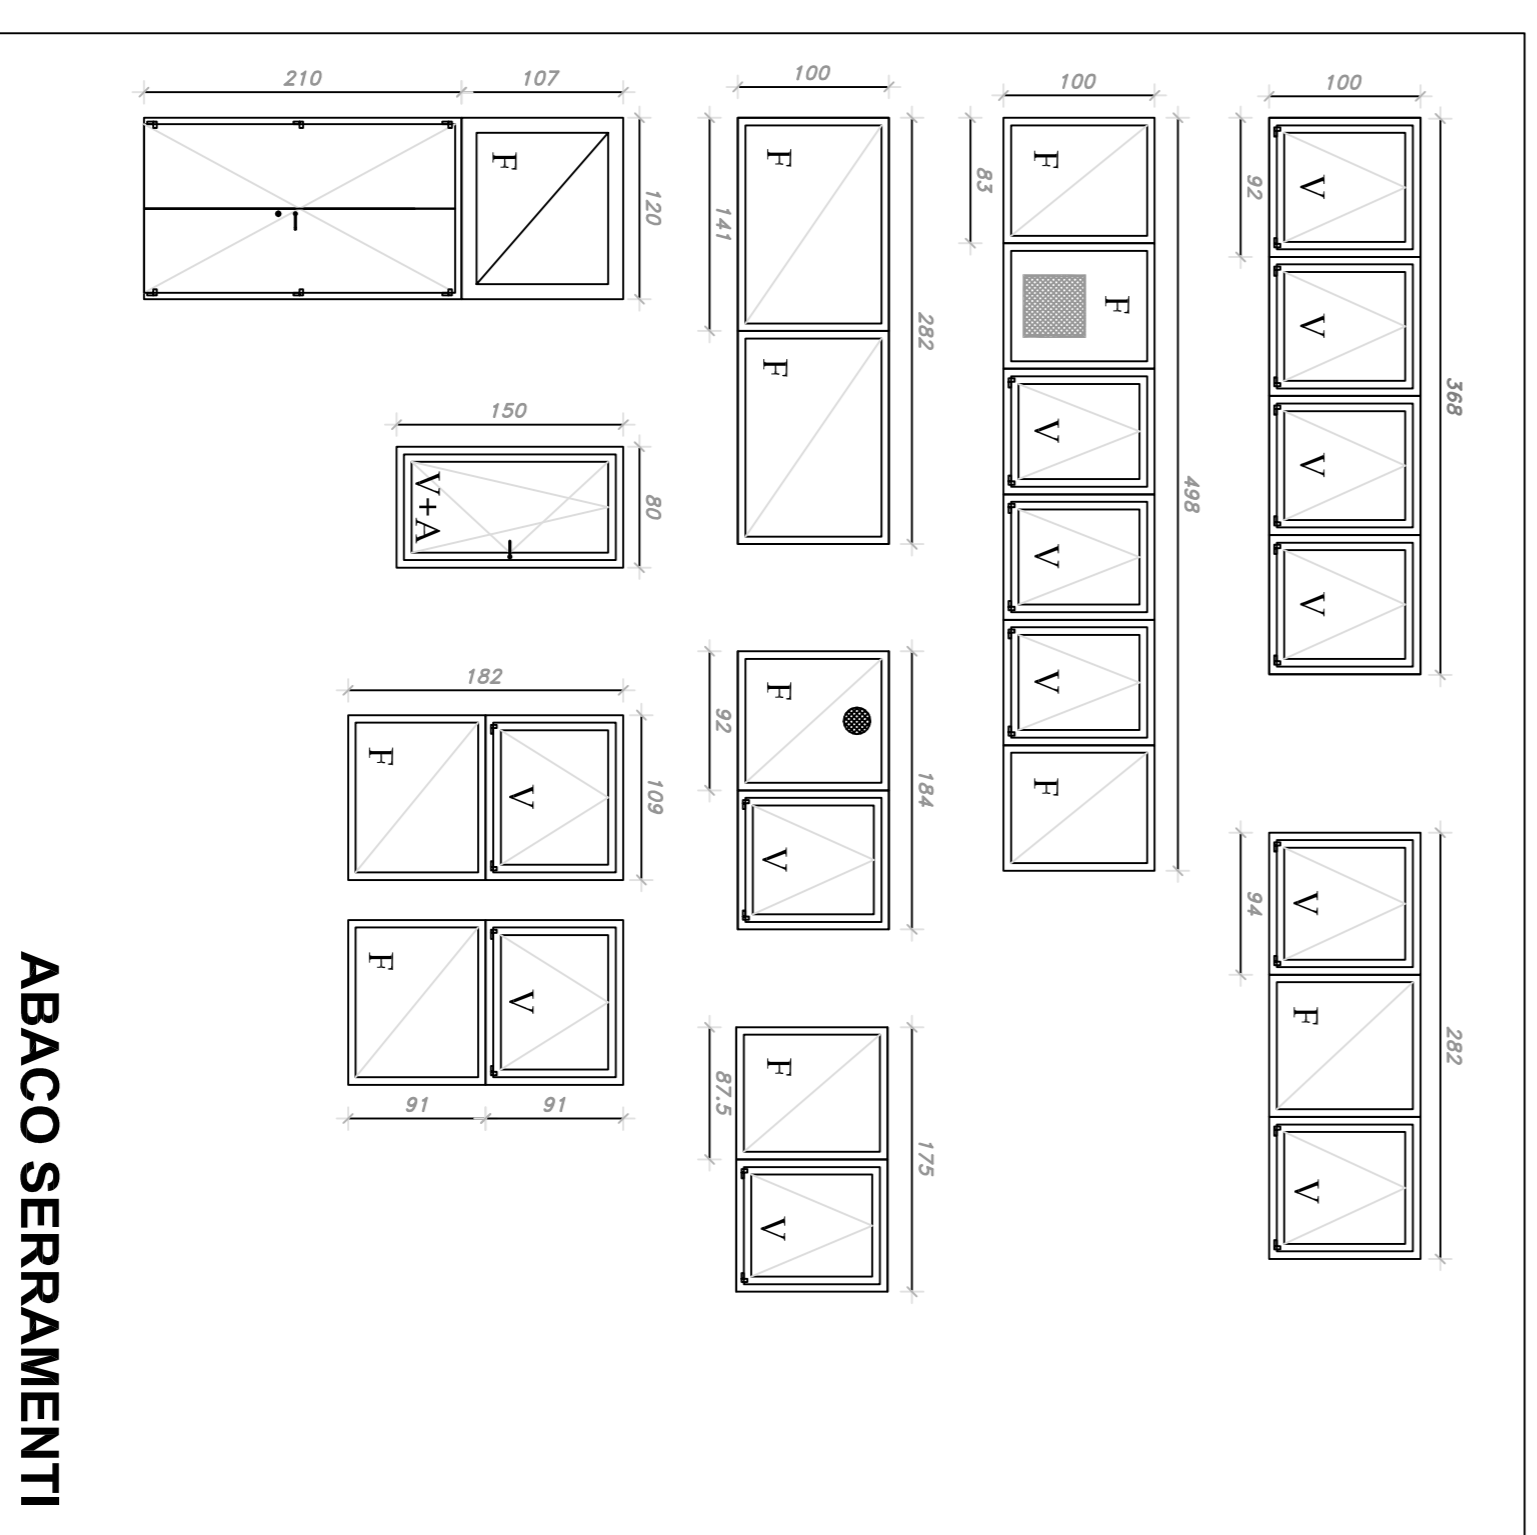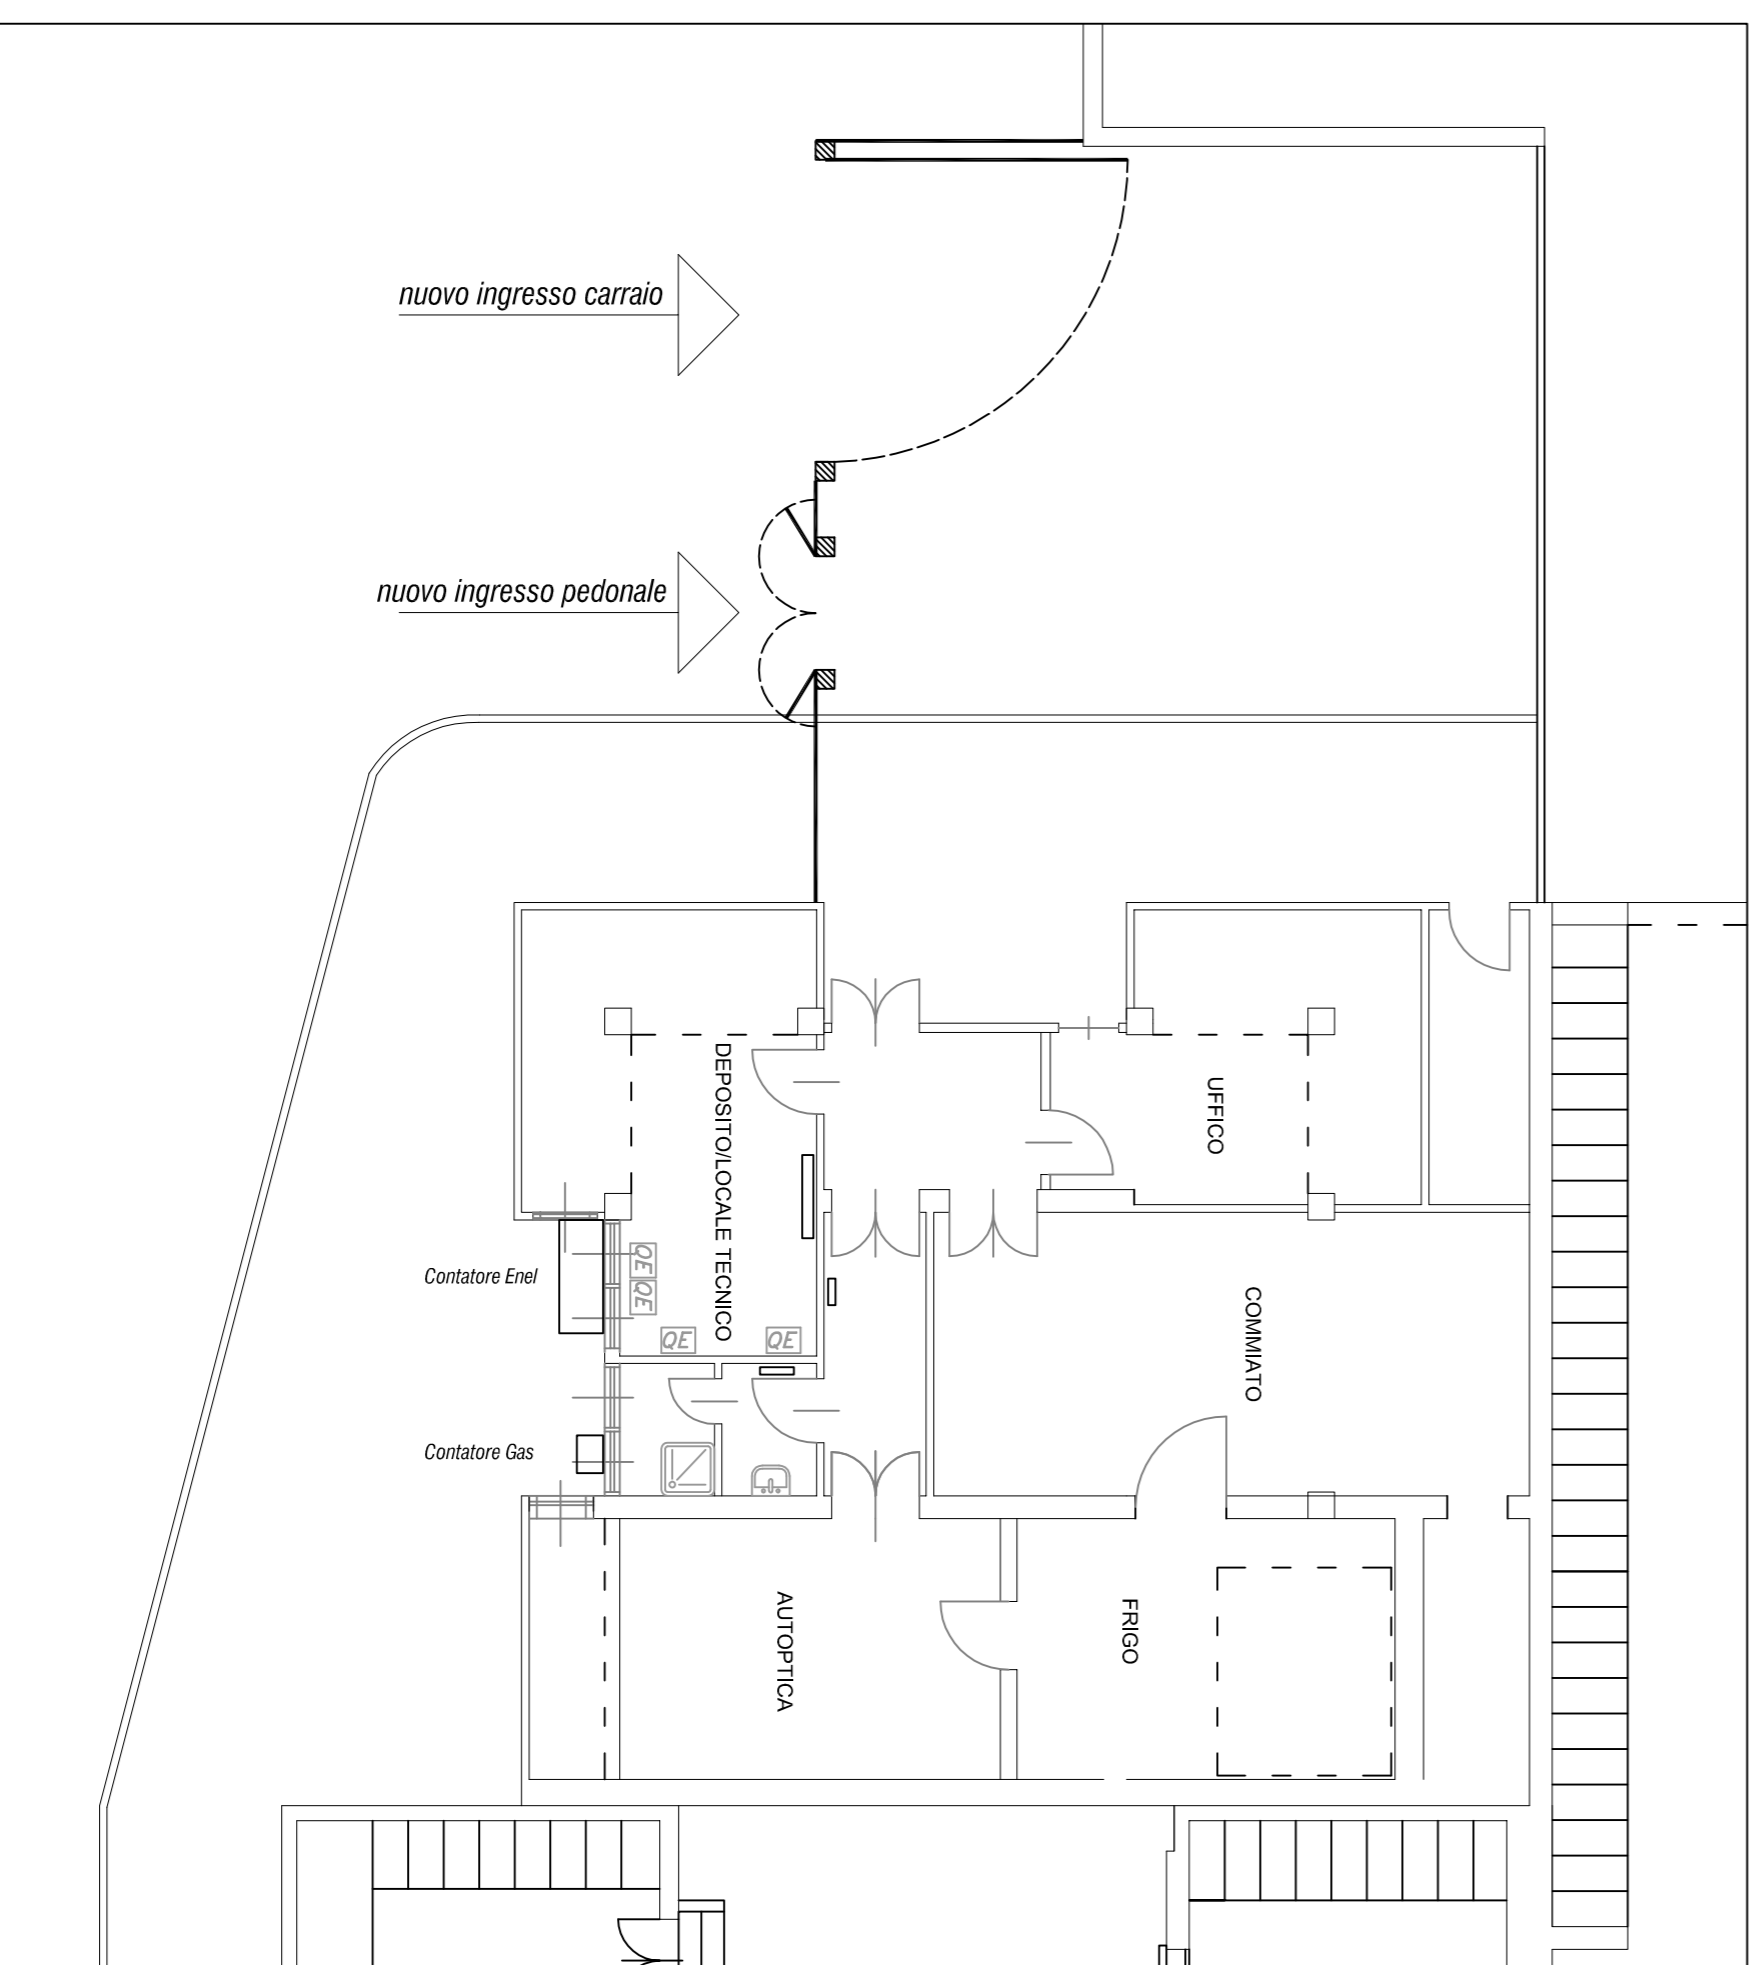

OGGETTO:
SISTEMAZIONE LOCALI OBITORIO

DESCRIZIONE:
PLANIMETRIE E ABACO

TAVOLA:
1



Città di Segrate

VIA 1° MAGGIO (CAP 20090)
Tel.:02/269021
www.comune.segrate.mi.it

Scala:
1:100