LEGENDA

RECINZIONE IN PANNELLI TIPO "ORSOGRIL" AREA DI CANTIERE	UFF — UFFICI INTERNI ALL'AREA DI CANTIERE
DELIMITAZIONI MOBILI AREE DI LAVORO	WC — BAGNO CHIMICO INTERNO ALL'AREA DI CANTIERE
VIA DI ESODO	AREA DI CANTIERE
ACCESSO MEZZI E PERSONALE CANCELLO DI CANTIERE	DEP — DEPOSITI INTERNA ALL'AREA DI CANTIERE
CASSETTA PRONTO SOCCORSO ED ESTINTORE INTERNA AGLI SPOGLIATOI E UFFICI	PUNTO DI RACCOLTA
PERCORSO PEDONALE INTERNA ALL'AREA DI CANTIERE	
PERCORSO MEZZI INTERNA ALL'AREA DI CANTIERE	

UNI 45
USCITA DI SICUREZZA
PERCORSO ORIZZONTALE
PERCORSO VERSO IL BASSO
ATTACCO VV.F.
PORTA REI120
NUOVA PORTA INTERNA
NUOVO SERRAMENTO

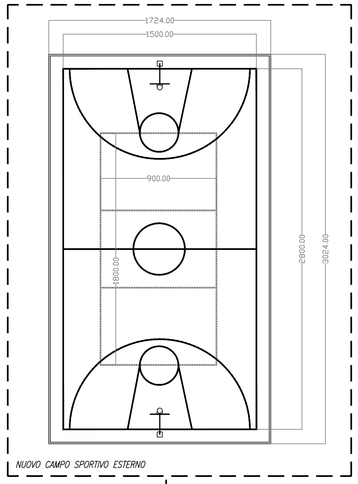

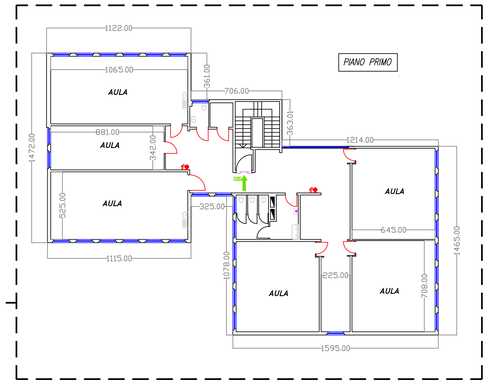

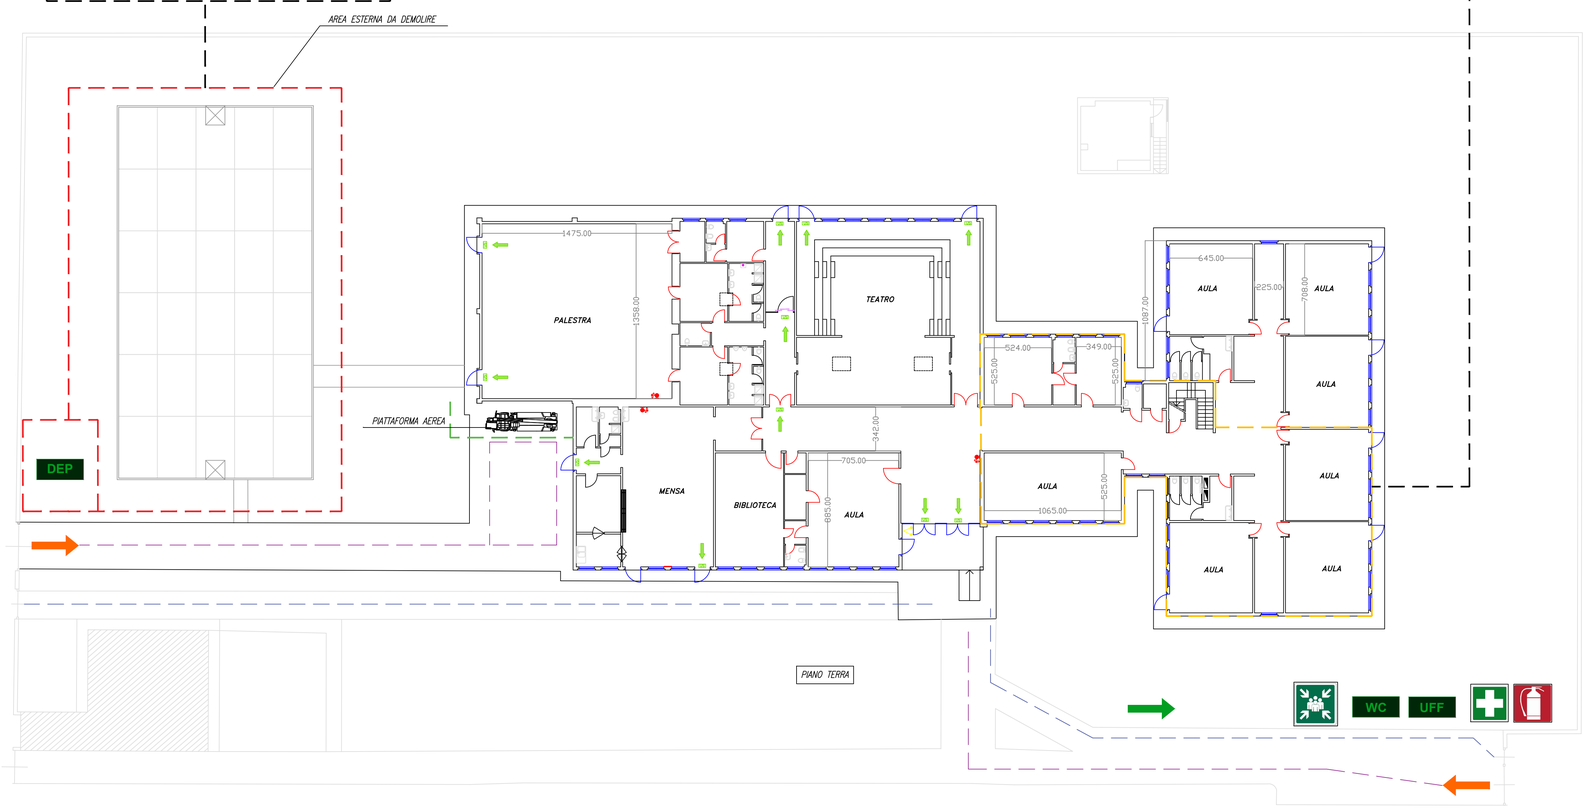

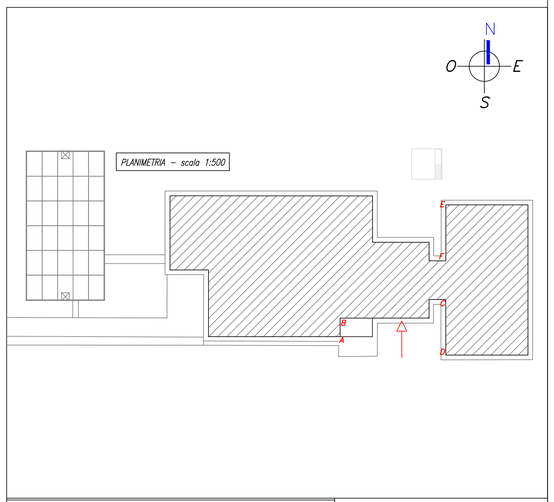

Città di Segrate
VIA 1° MAGGIO (CAP 20090)
Tel.02/269021
www.comune.segrate.mi.it

OGGETTO:
LAVORI DI RIQUALIFICAZIONE SCUOLA MEDIA REDECESIO

TAVOLA: S01

DESCRIZIONE:
LAYOUT DI CANTIERE

SCALA: 1:200

IL RESPONSABILE DEL PROCEDIMENTO
Arch. Maurizio Rigamonti

IL CSP
Ing. Christian Viganò

Il presente documento è sottoscritto con firma digitale ai sensi dell'art. 21 D.Lgs. 82/2005.