


DOTAZIONI E OPERE PROVVISORIE PER CANTIERI STRADALI

	Bagno chimico portatile
	Coni segnaletici in gomma - Devono essere usati per evidenziare zone di lavoro di breve durata
	Barriere spartitraffico in polietilene tipo New-Jersey
	Barriere di testata delle zone di lavoro munite di apparati luminosi in casi di scarsa visibilità
	Dispositivi luminosi a luce gialla - Per segnalare lo sbarramento in caso di scarsa visibilità

SEGNALETICA STRADALE PER CANTIERI STRADALI

	CARTELLI DI INIZIO CANTIERE - da collocare prima dell'ambio di cantiere
	CARTELLI DI FINE CANTIERE - da collocare dopo l'ambio di cantiere
	LIMITE MASSIMO DI VELOCITÀ
	LIMITE MASSIMO DI VELOCITÀ
	LAVORI - Deve essere installato in prossimità di cantieri fissi o mobili
	Tabella lavori prevista quando i cantieri stradali hanno una durata superiore a 99 / lavorativi
	SEGNII ORIZZONTALI DI RIFACIMENTO - Pesegnala pericolo dovuto alla temporanea mancanza di segnaletica in corso di rifacimento

CONSIDERAZIONI GENERALI
 Le indicazioni operative riportate sulla tavola sono vincolanti per la corretta impostazione e gestione del cantiere.
 L'impresa esecutrice dei lavori potrà comunque proporre modifiche all'interno del P.O.S. e durante le riunioni di coordinamento precedenti i lavori.
 La definizione specifica della segnaletica di cantiere, delle dotazioni e delle eventuali opere provvisorie, è indicata nell'elenco soprastante - sarà confermata e formalizzata dopo gli incontri previsti.

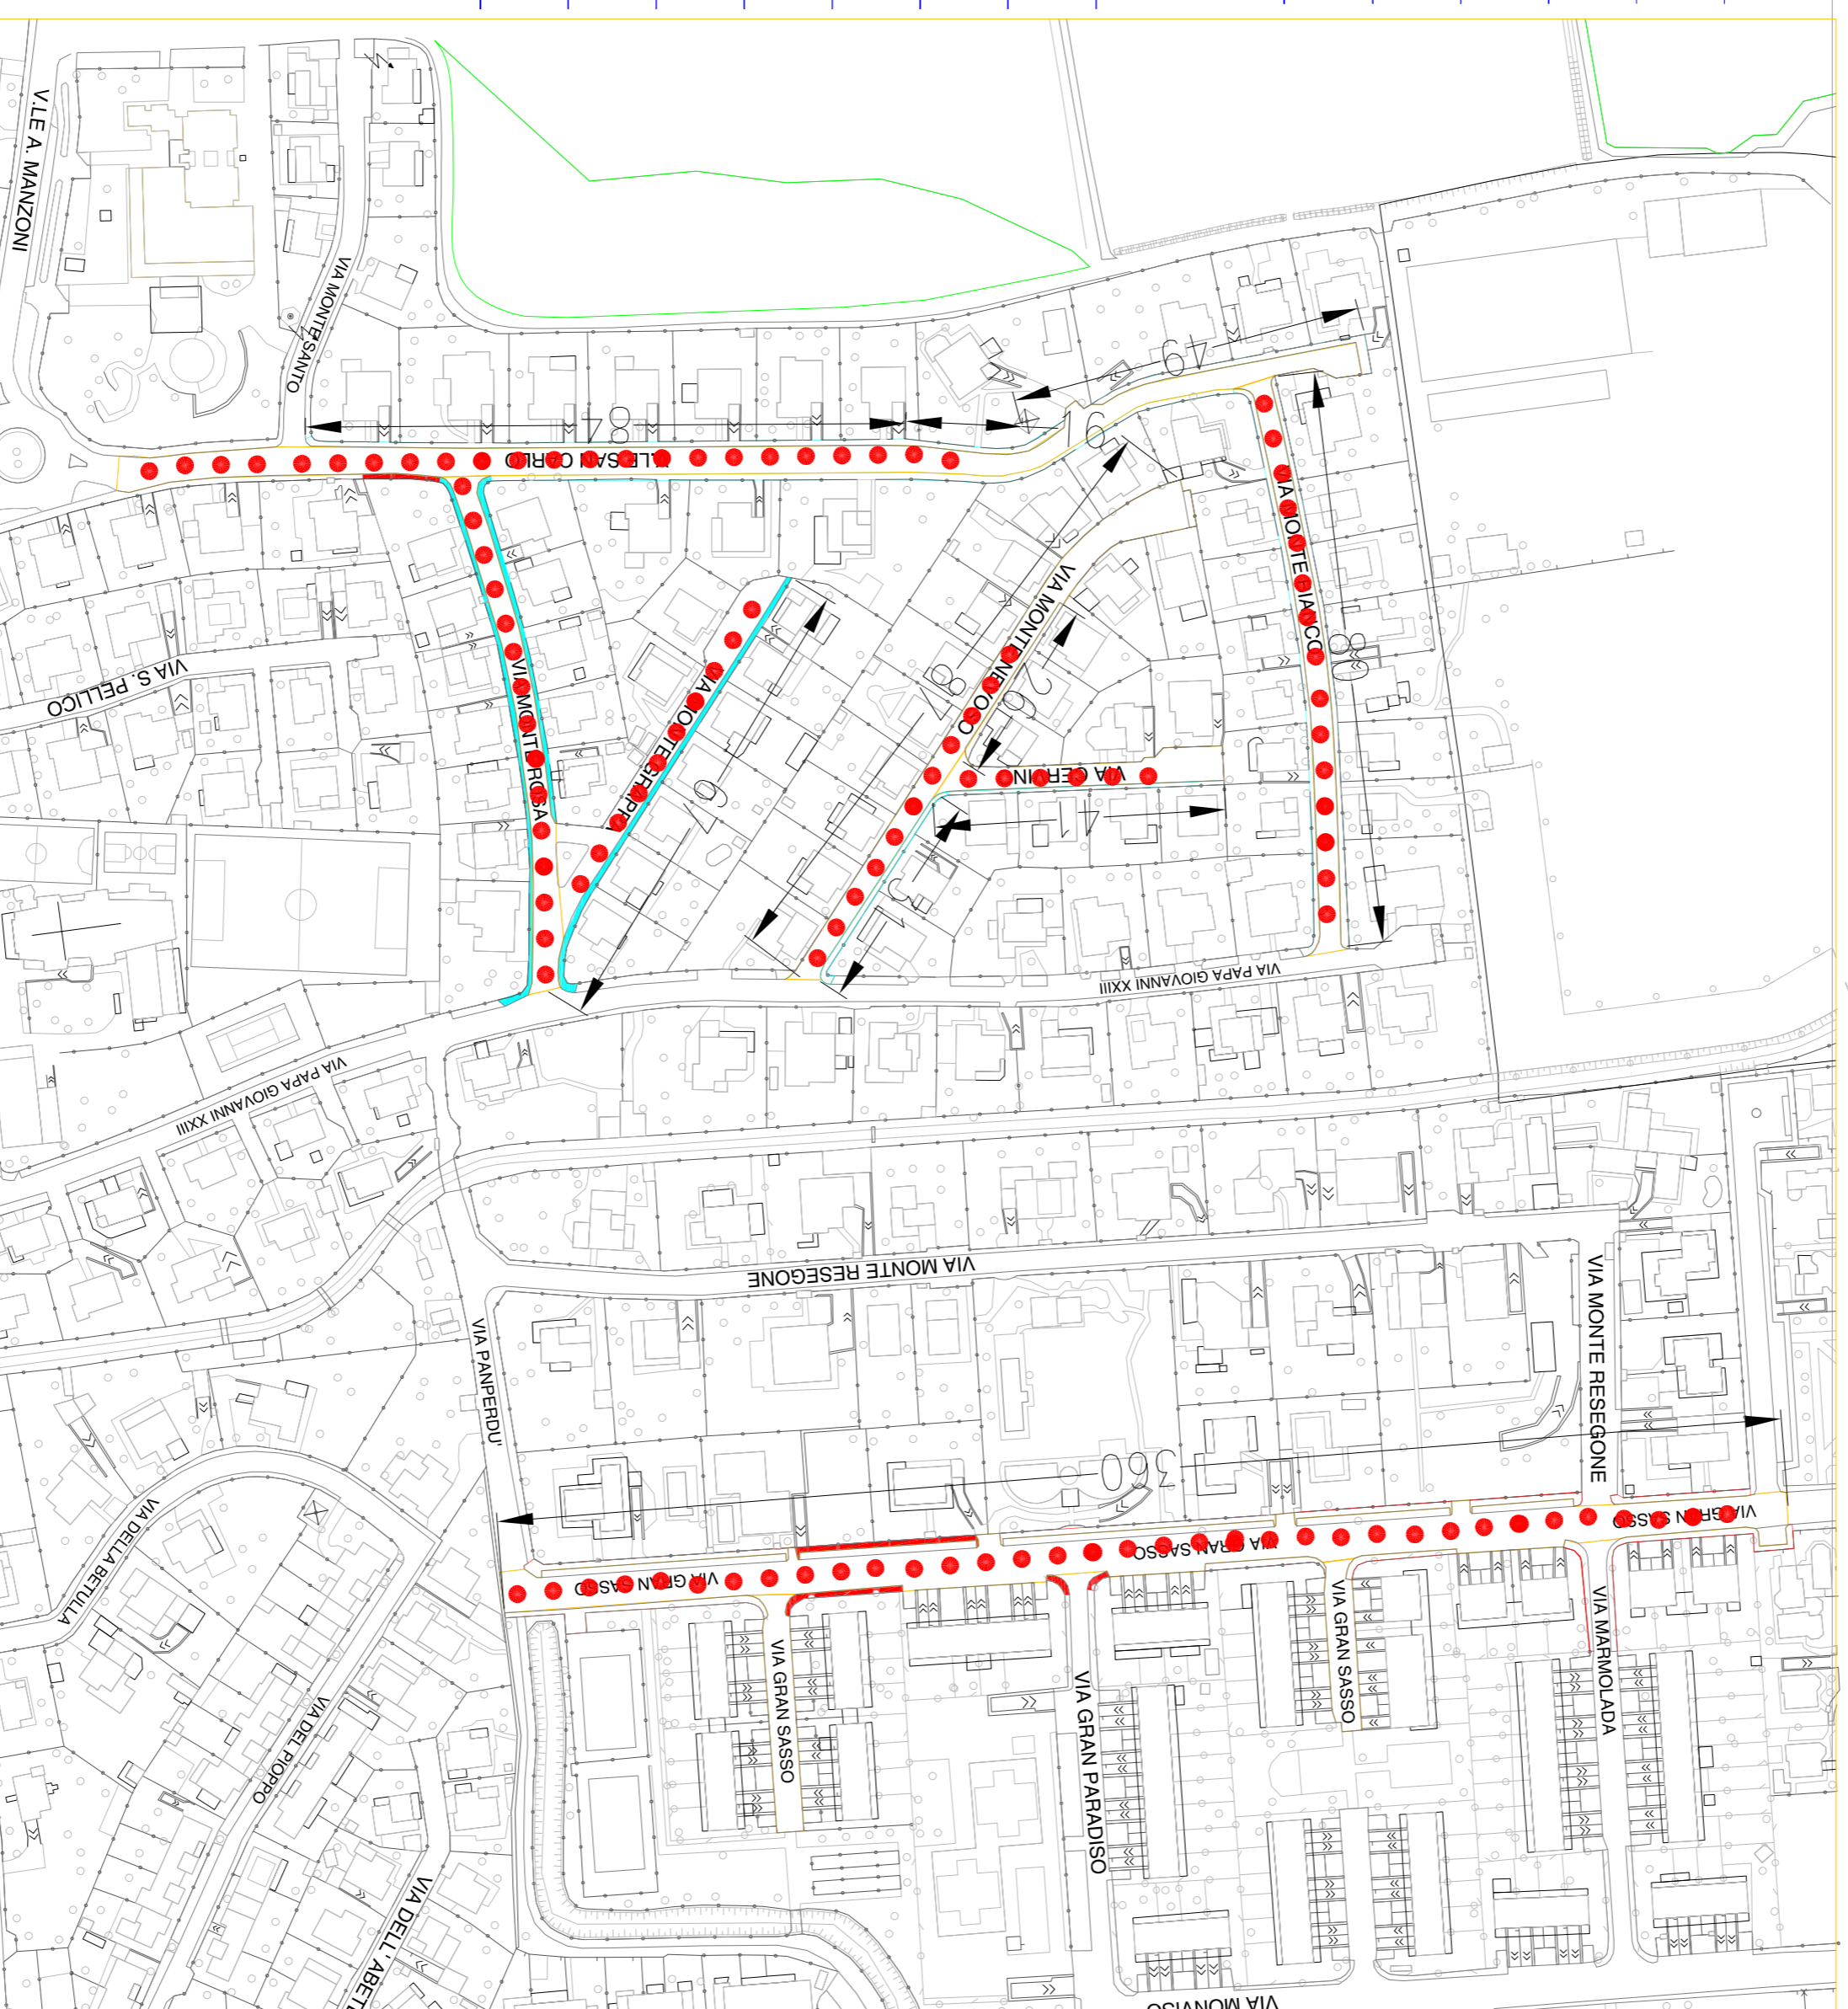

ADEMPIMENTI PER LA SICUREZZA

- via san Carlo - via Monte Rosa - via Monte Grappa - via Monte Nevoso - via Cervino - via Monte Bianco
- via Gran Sasso
- suddivisione degli interventi in fasi operative
- il calibro delle vie interessate è adeguato per la esecuzione progressiva dei lavori
- su ciascuno dei lati delle vie con la separazione temporanea garantita da coni e transenne.



Città di Segrate

ROBERTO SANWITTO
 architetto
 c.l. SNV RRT 50C21 F7044
 n.p.IVA 09762830155
 20854 - Veduggio di Lombria MB
 via Ambrogio, Ville 8
 tel/fax 039 49 24 69
 email: r.sanwitto@cs.it
 pec: roberto.sanwitto@crchivordipec.it

committente
 progetto
 ombito

CITTA' DI SEGRATE
 LAVORI DI ASFALTATURA E RIQUALIFICAZIONE STRADE VARIE
 Adempimenti in materia di Sicurezza sui cantieri - D. lgs 81/2008
 VIA SAN CARLO - VIA MONTE ROSA - VIA MONTE
 GRAPPA - VIA MONTE NEVOSO - VIA CERVINO - VIA
 MONTE BIANCO - VIA GRAN SASSO

elaborati
 data

Planimetrie - Tabelle
 dicembre 2019