

DOTAZIONI E OPERE PROVVISORIALI PER CANTIERI STRADALI



Bagno chimico portatile



Coni segnaletici in gomma - Devono essere usati per evidenziare zone di lavoro di breve durata



Barriere spartitraffico in polietilene tipo New-Jersey



Barriere di testata delle zone di lavoro munite di apparati luminosi in casi di scarsa visibilità



Dispositivi luminosi a luce gialla - Per segnalare lo sbarramento in caso di scarsa visibilità

SEGNALETICA STRADALE PER CANTIERI STRADALI



CARTELLO DI INIZIO CANTIERE - da collocare prima dell'ambito di cantiere



CARTELLO DI FINE CANTIERE - da collocare dopo l'ambito di cantiere



LIMITE MASSIMO DI VELOCITA'




LIMITE MASSIMO DI VELOCITA'



LAVORI - Deve essere installato in prossimità di cantieri fissi o mobili




Tabella lavori prevista quando i cantieri stradali hanno una durata superiore a gg. 7 lavorativi

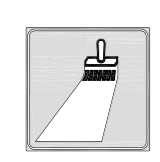


SEGNI ORIZZONTALI DI RIFACIMENTO - Presegnala pericolo dovuto alla temporanea mancanza di segnaletica in corso di rifacimento



DIREZIONI CONSENTITE DIRITTO E SINISTRA

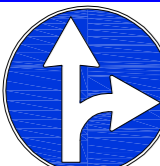

DIREZIONI CONSENTITE DIRITTO E DESTRA

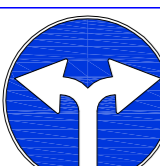


DIREZIONI CONSENTITE DESTRA E SINISTRA

CONSIDERAZIONI GENERALI

Le indicazioni operative riportate sulla tavola sono vincolanti per la corretta impostazione e gestione del cantiere.


L'impresa esecutrice dei lavori potrà comunque proporre modifiche all'interno del P.O.S. e durante le riunioni di coordinamento precedenti i lavori.

La definizione specifica della segnaletica di cantiere, delle dotazioni e delle eventuali opere provvisorie - indicata nell'elenco soprastante - sarà confermata e formalizzata dopo gli incontri previsti.

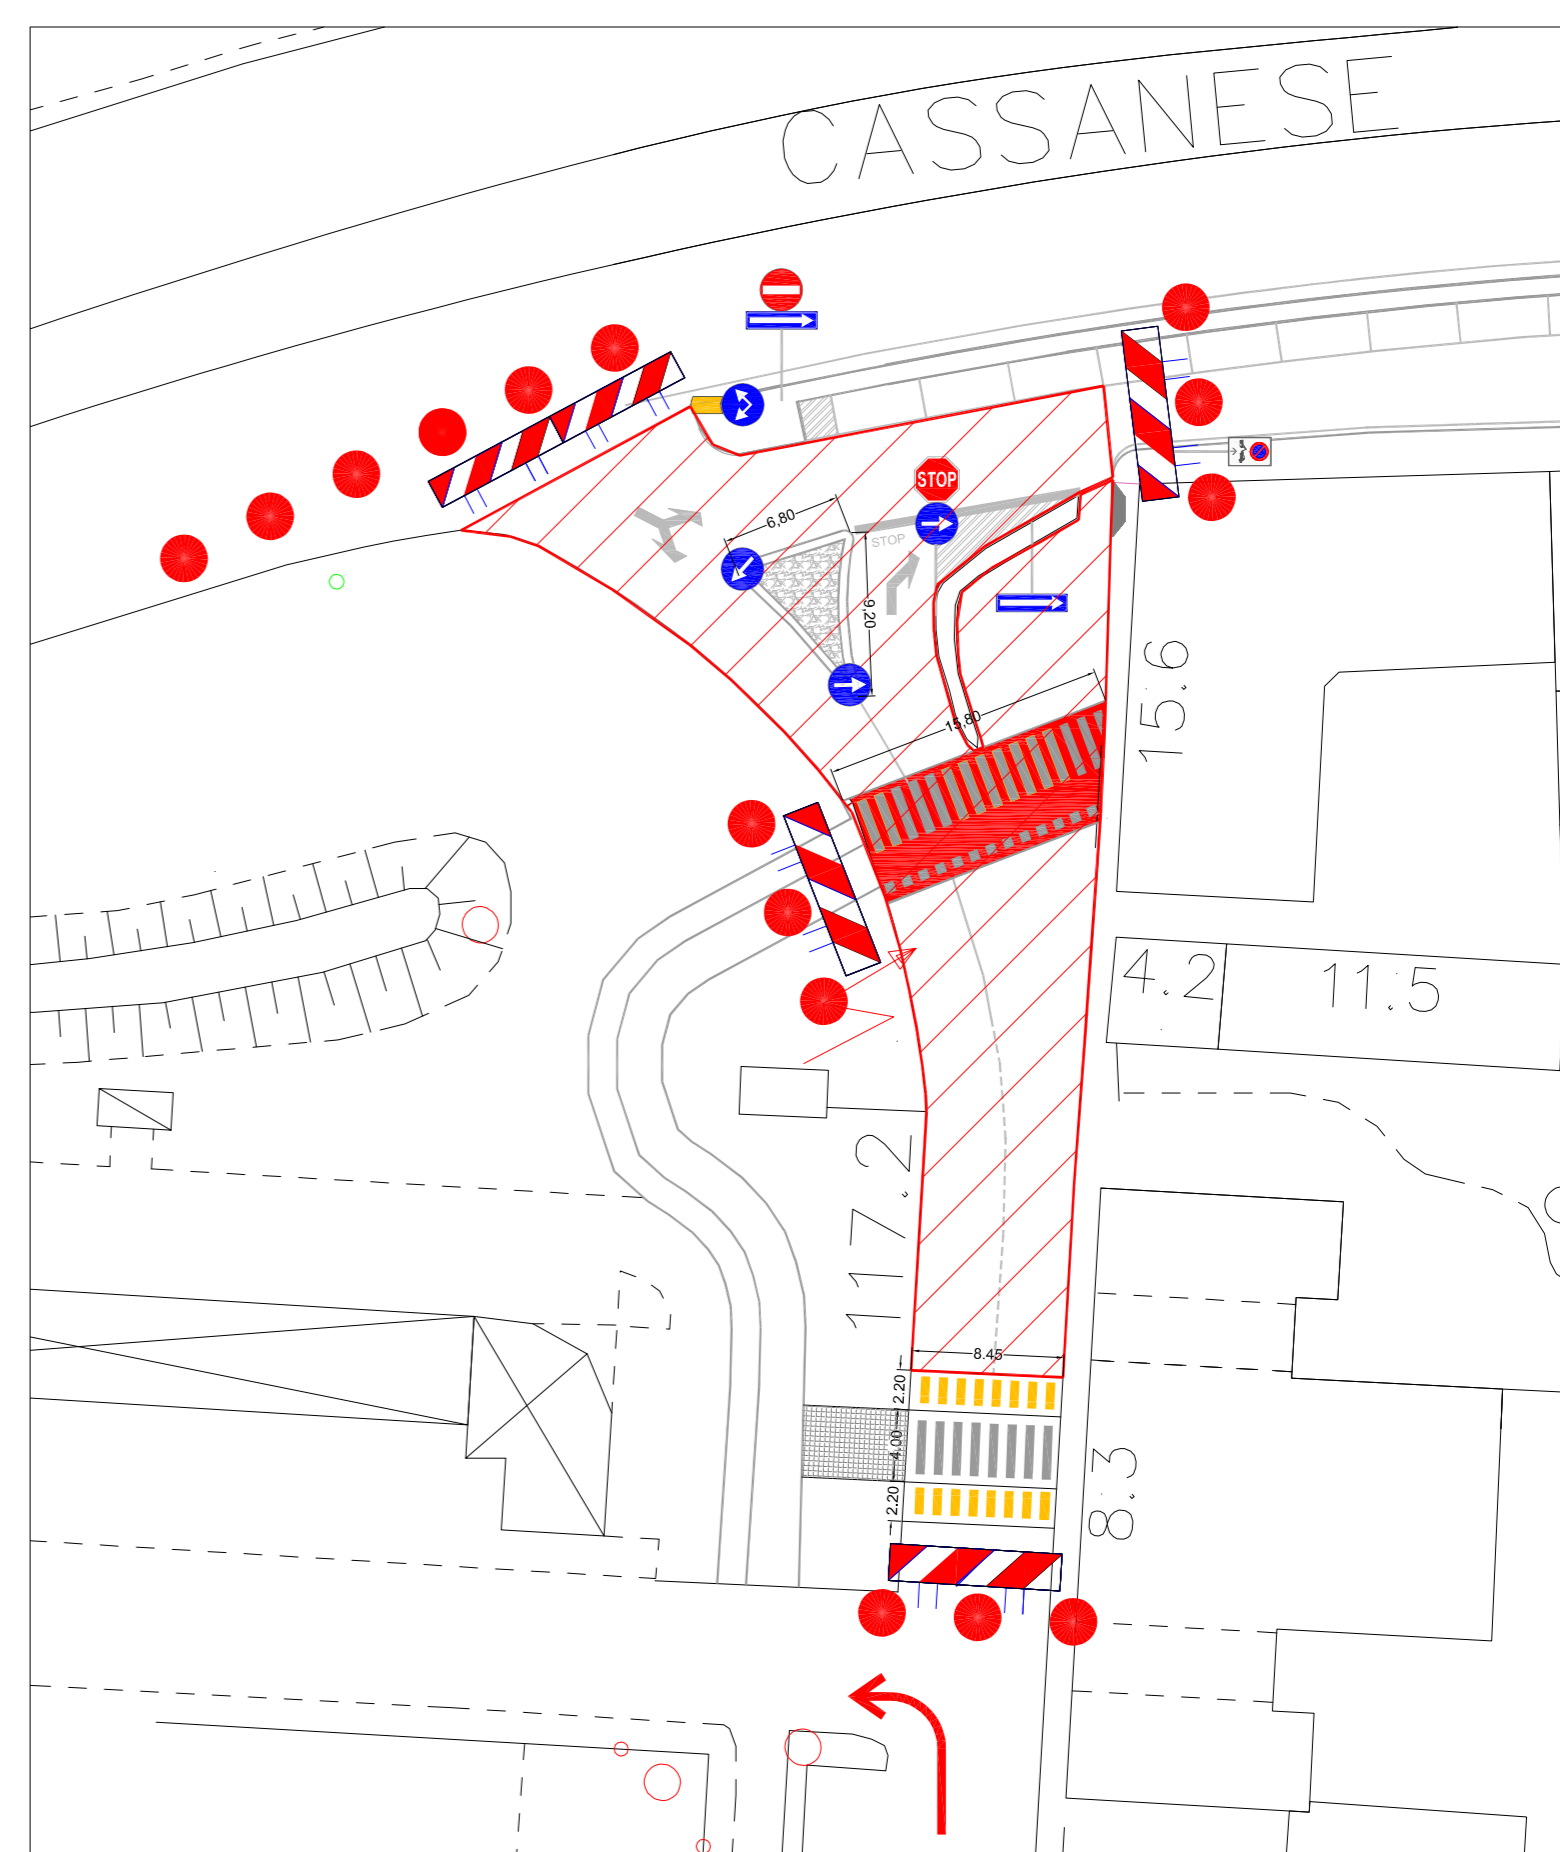

ADEMPIMENTI PER LA SICUREZZA via Radaelli

- chiusura dell'innesto con la via Cassanese
- chiusura del tratto interno di via Radaelli con possibilità di accesso del traffico locale
- chiusura della pista ciclabile

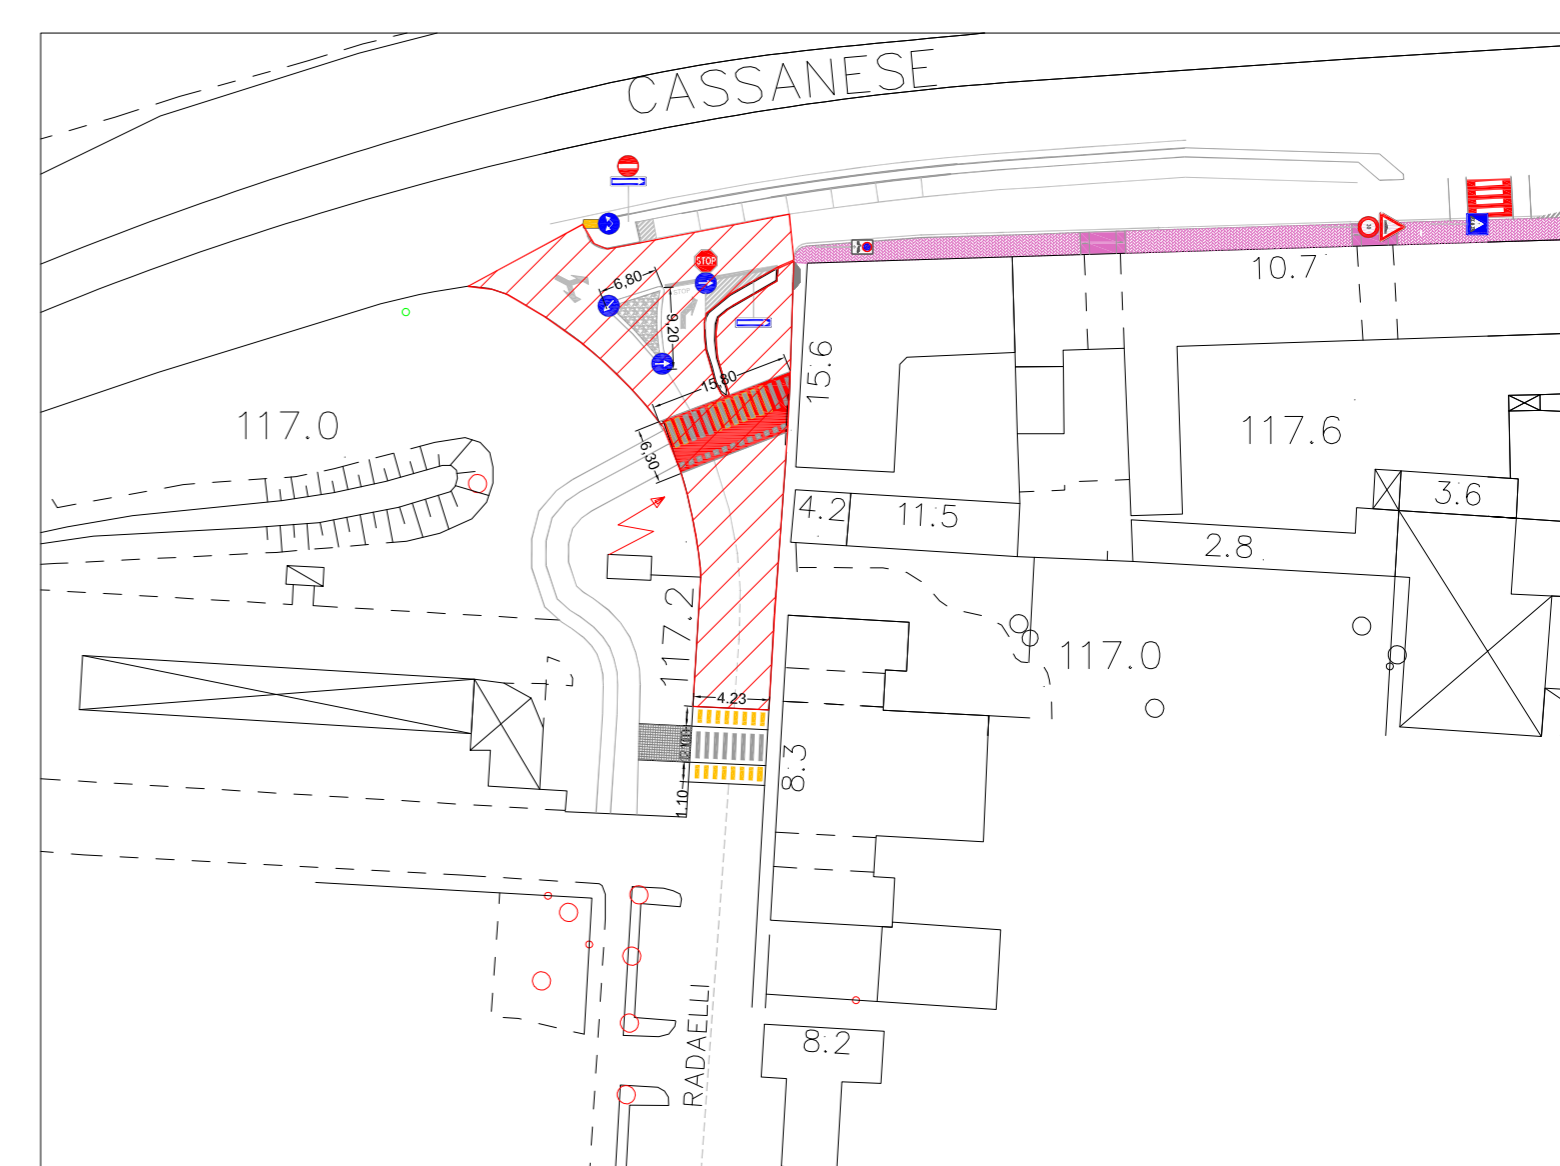

via Radaelli - Previsioni del progetto



Città di Segrate

ROBERTO SANVITO
architetto
c.f. SNV RRT 50C21 F704A
n.p.IVA 09962830155
20854 - Vedano al Lambro MB
via Ambrogio Villa 8
tel/fax 039 49 24 69
cell 335 6 456 552
e mail rsanvito@alice.it
pec roberto.sanvito@archiworldpec.it

committente CITTÀ DI SEGRATE
progetto LAVORI DI ASFALTATURA E RIQUALIFICAZIONE STRADE VARIE
Adempimenti in materia di Sicurezza sui cantieri - D. lgs 81/2008
ambito VIA RADAELLI
elaborati Planimetrie - Tabelle
data dicembre 2019