

DOTAZIONI E OPERE PROVVISORIE PER CANTIERI STRADALI


	Bagno chimico portatile
	Coni segnaletici in gomma - Devono essere usati per evidenziare zone di lavoro di breve durata
	Barriere spartitraffico in polietilene tipo New-Jersey
	Barriere di testata delle zone di lavoro munite di apparati luminosi in caso di scarsa visibilità
	Dispositivi luminosi a luce gialla - Per segnalare lo sbarramento in caso di scarsa visibilità

SEGNALETICA STRADALE PER CANTIERI STRADALI

	CARTELLI DI INIZIO CANTIERE - da collocare prima dell'ambito di cantiere
	CARTELLI DI FINE CANTIERE - da collocare dopo l'ambito di cantiere
	LIMITE MASSIMO DI VELOCITA' 30
	LIMITE MASSIMO DI VELOCITA' 50
	LAVORI - Deve essere installato in prossimità di cantieri fissi o mobili
	Tabella lavori prevista quando i cantieri stradali hanno una durata superiore a gg. 7 lavorativi
	SEGNALETICA ORIZZONTALE DI RIFACIMENTO - Presignala periodo dovuto alla temporanea mancanza di segnaletica in corso di rifacimento
	DIREZIONI CONSENTITE DIRITTO E SINISTRA
	DIREZIONI CONSENTITE DESTRA E SINISTRA

CONSIDERAZIONI GENERALI

Le indicazioni operative riportate sulla tavola sono vincolanti per la corretta impostazione e gestione del cantiere.
L'impresa esecutrice dei lavori potrà comunque proporre modifiche all'interno del P.O.S. e durante le riunioni di coordinamento precedenti i lavori.
La definizione specifica della segnaletica di cantiere, delle dotazioni e delle eventuali opere provvisorie - indicata nell'elenco soprastante - sarà confermata e formalizzata dopo gli incontri previsti.

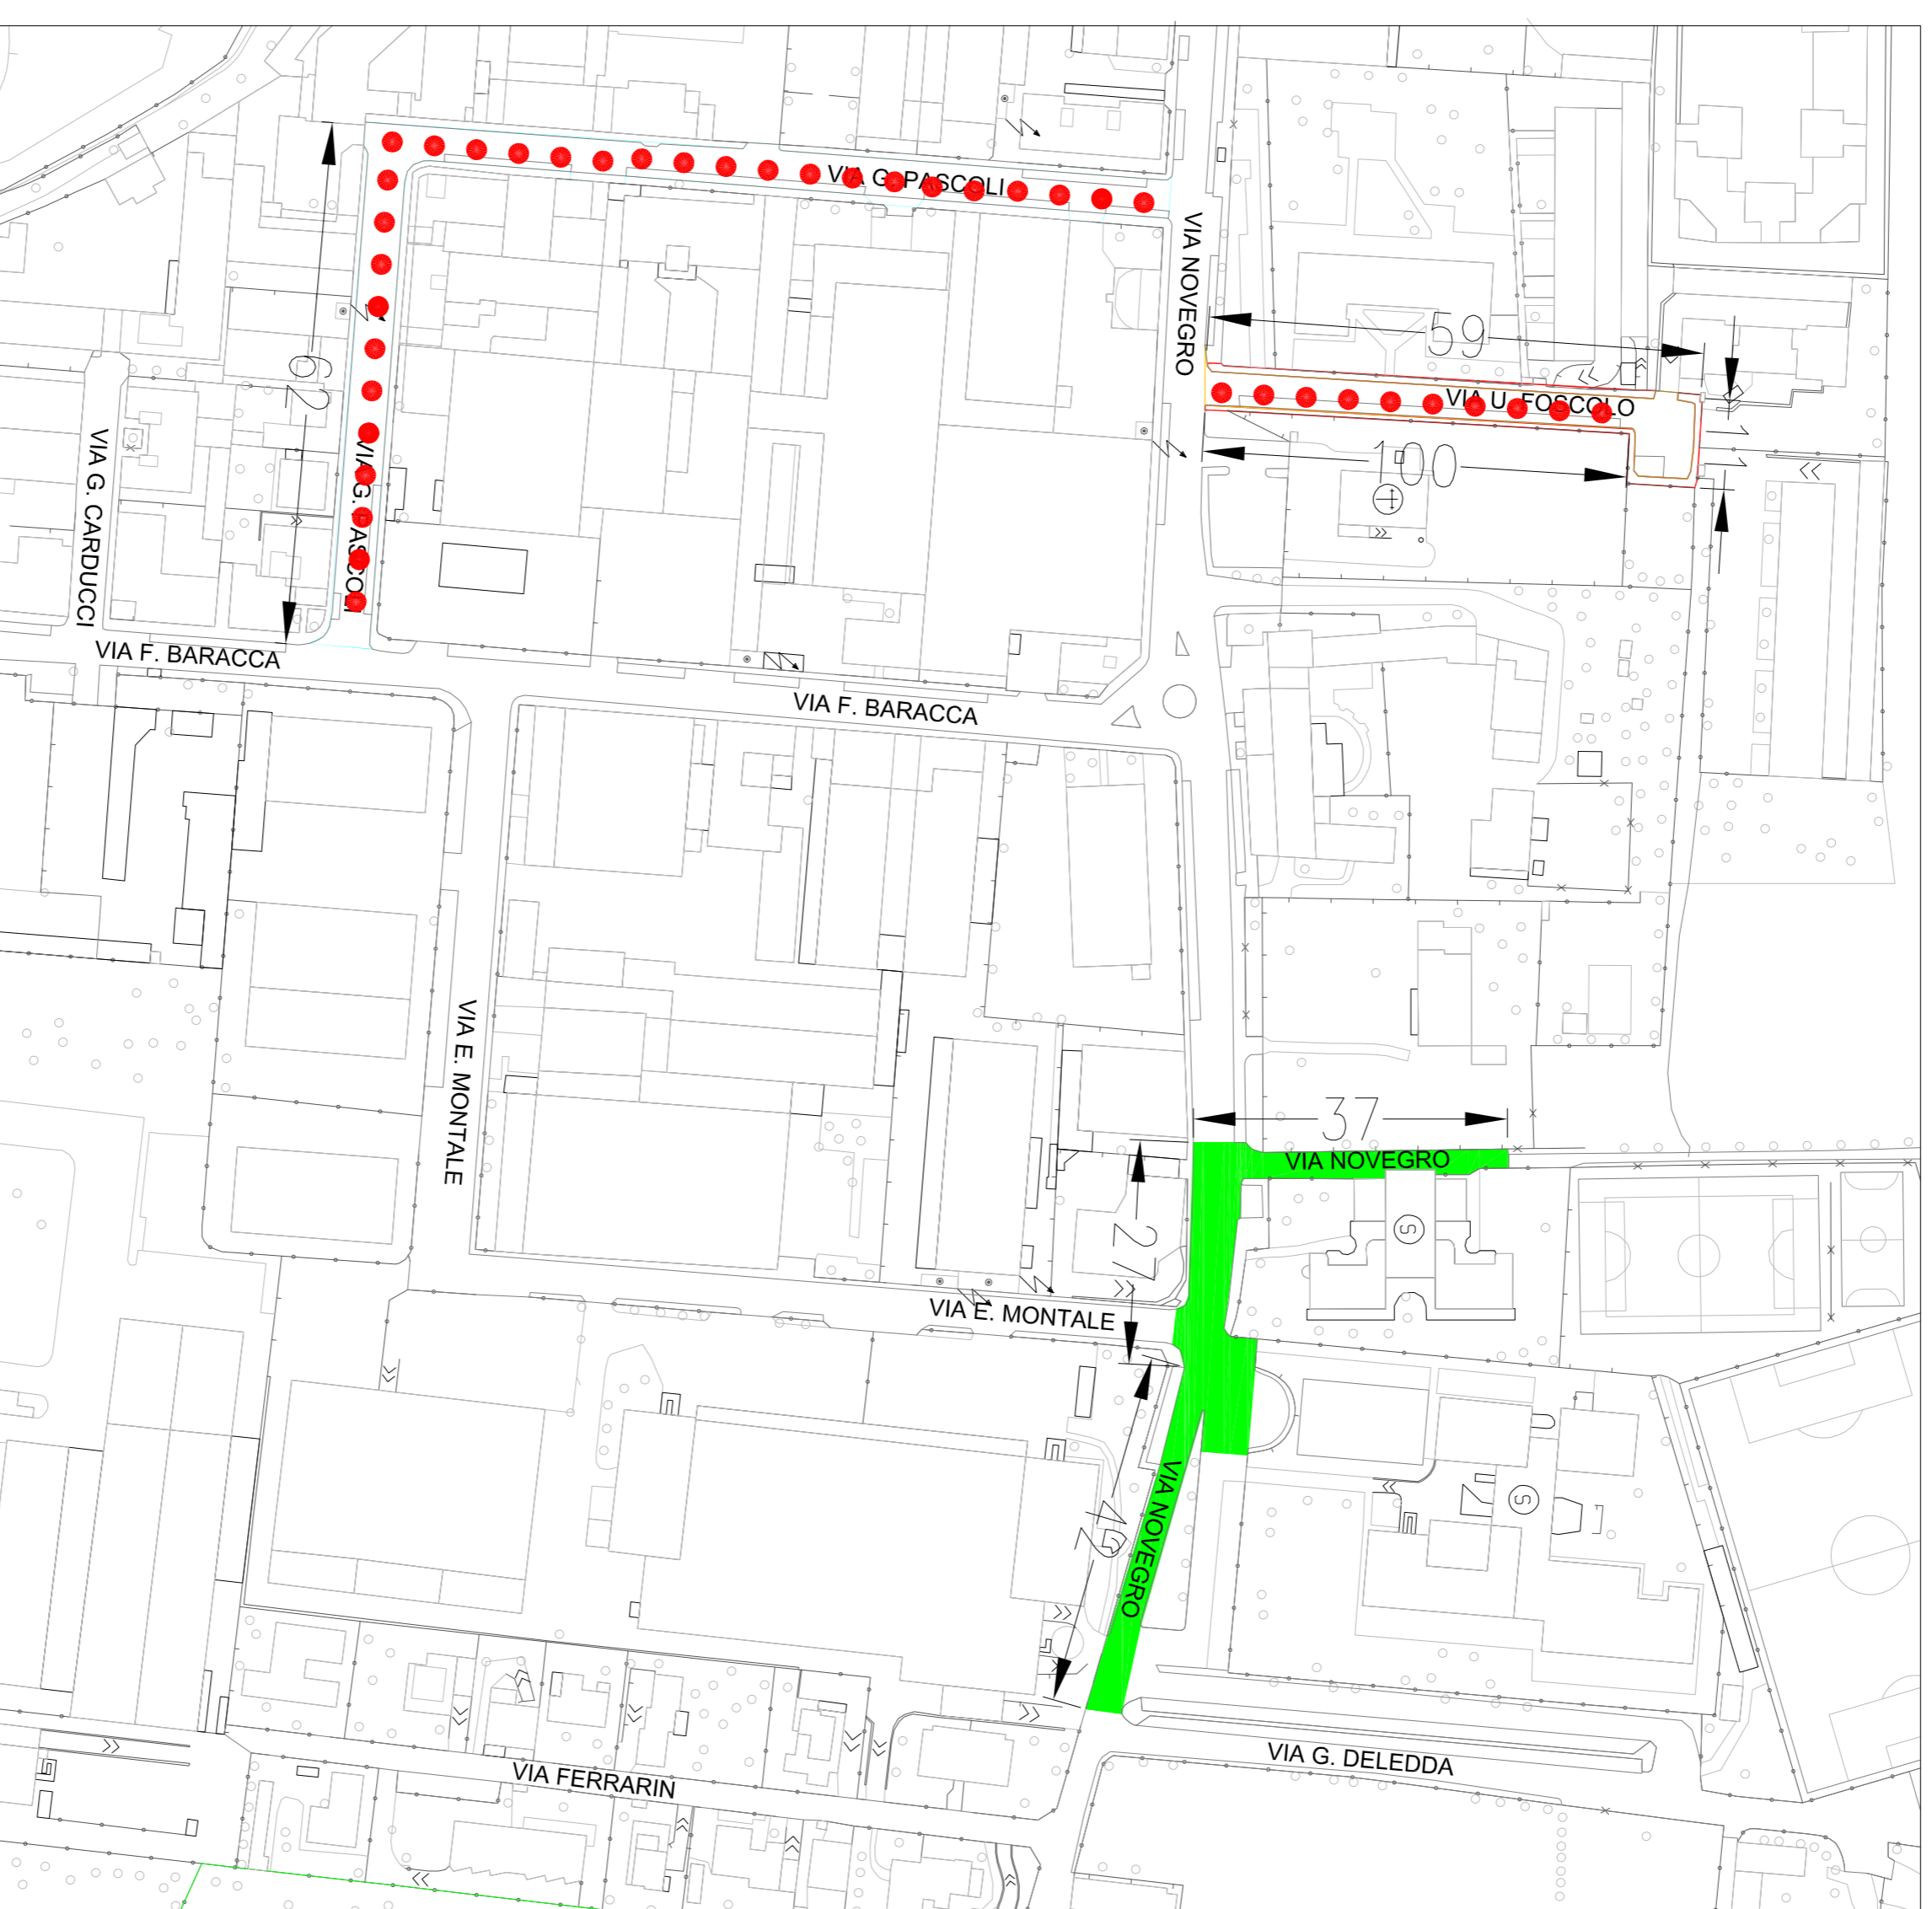

Via Foscolo, via Pascoli, Novogro - Previsioni del progetto

ADEMPIMENTI PER LA SICUREZZA

via Giovanni Pascoli - via Ugo Foscolo

- suddivisione degli interventi in relazione ai lati delle due carreggiate esistenti, in considerazione del calibro stradale adeguato
- per via Novogro valutare l'opportunità di intervenire contemporaneamente sull'intero sedime stradale in occasione

via Giovanni Pascoli - via Ugo Foscolo

- valutare l'opportunità di intervenire contemporaneamente sull'intero sedime stradale in occasione di un periodo di assenza della attività scolastica



Città di Segrate

ROBERTO SANVITTO
architetto
c.f.: SNV RRT 50C21 F704A
n.p.IVA 09962830155
20854 - Veduggio al Lambro MB
via Ambrogio Villa 8
tel/ fax 039 49 24 69
cell 335 6 456 552
e mail rsanvito@alice.it
pec roberto.sanvito@circhiworldpec.it

committente **CITTA' DI SEGRATE**
progetto **LAVORI DI ASFALTATURA E RIQUALIFICAZIONE STRADE VARIO**
Ambito **Adempimenti in materia di Sicurezza sui cantieri - D. lgs 81/2008**
elaborati **VIA UGO FOSCOLO - VIA GIOVANNI PASCOLI - VIA NOVEGRO**
data **Planimetrie - Tabelle**
dicembre 2019