P09_A6a-01 VIALETTO

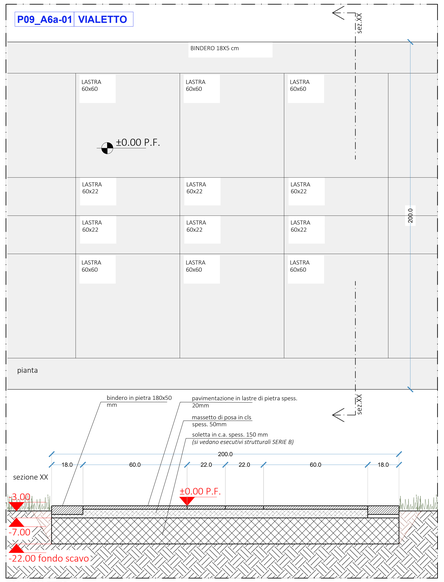

P09 . VIALETTO_scala 1:10

P01_A6a-01 SOGLIA

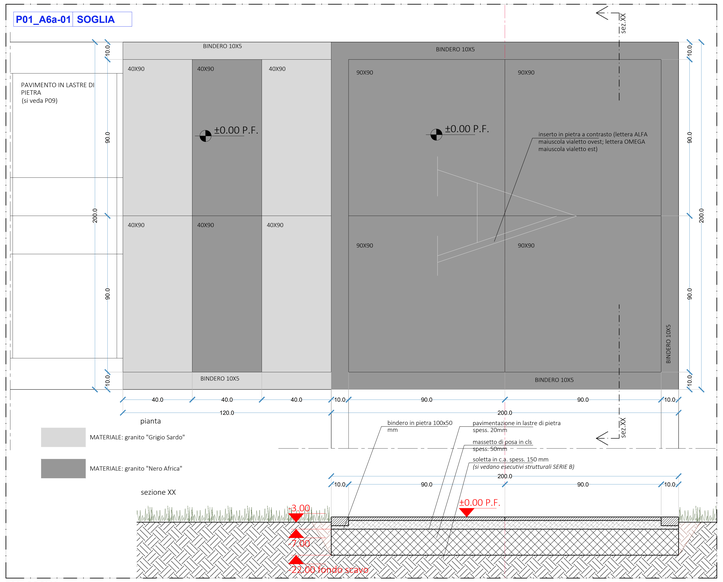

P01 . SOGLIA_scala 1:10

P03_A6a-01 BASAMENTO

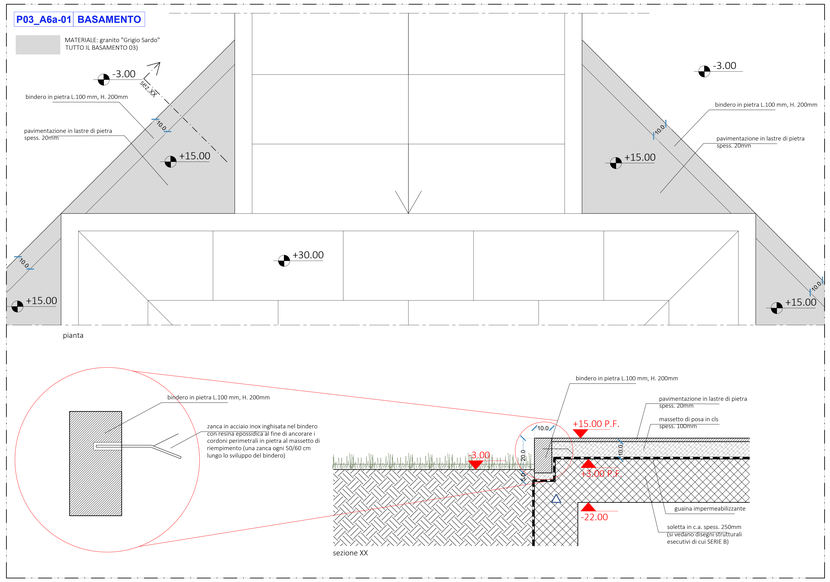

P03 . BASAMENTO_scala 1:10

P03a_A6a-01 PODIO

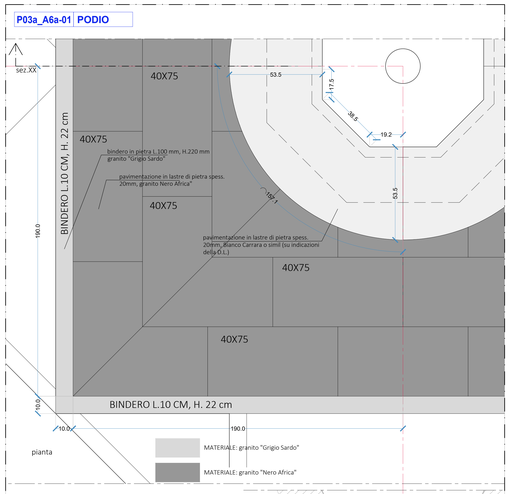

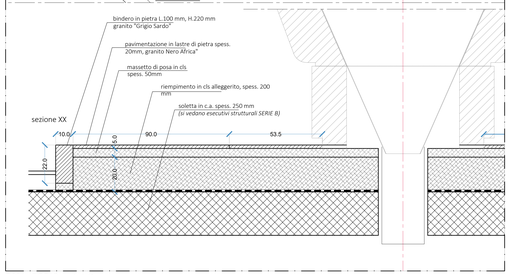

P03a . PODIO_scala 1:10

P02_A6a-01 RAMPA

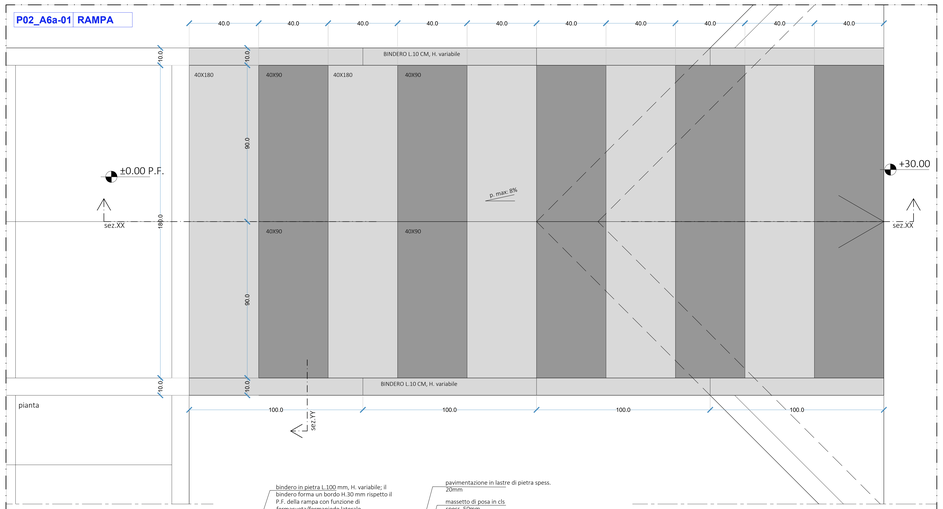

P02 . RAMPA_scala 1:10

P07_A6a-01 POZZETTO

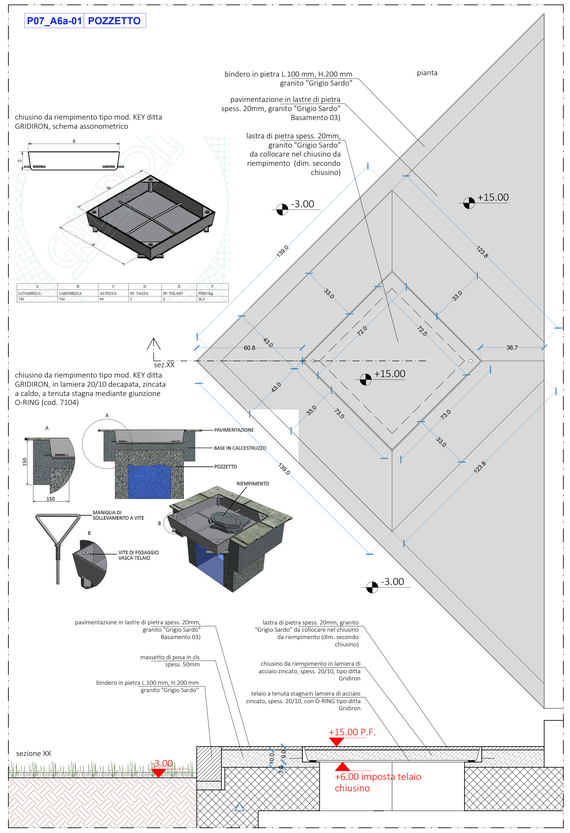

P07 . POZZETTO_scala 1:10

P10_A6a-01 INTERRATO

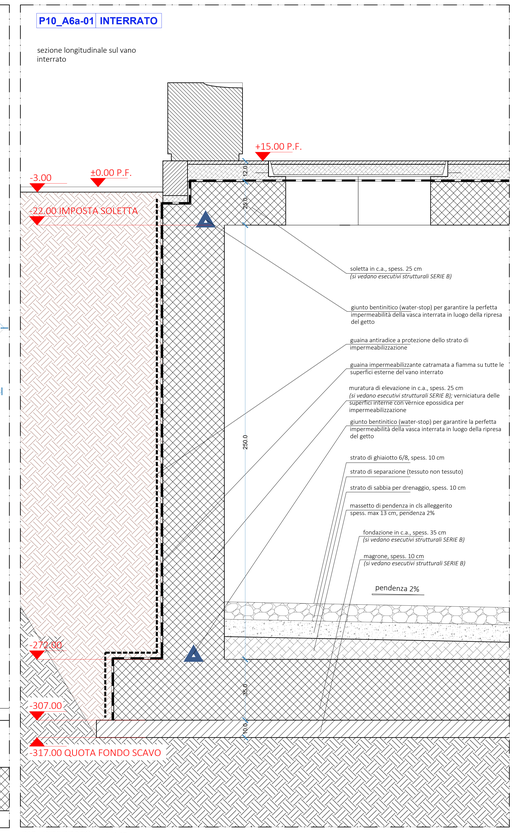

P10 . INTERRATO_scala 1:10

NOTA ESSENZIALE
Dovrà essere cura dell'Impresa Appaltatrice in fase di cantierizzazione (ed in ogni caso prima di qualsiasi operazione di scavo e predisposizione dei piani di fondazione) VERIFICARE E RILEVARE la presenza di ulteriori reti di sotto-servizi non qui individuati (in quanto non rilevabili) e confrontarsi con l'Ufficio Tecnico Comunale e con la D.L. al fine di trovare le soluzioni tecniche migliori utili ad evitare interferenze fra le eventuali reti di sotto-servizi rilevate. Le verifiche potranno essere condotte mediante saggi e scavi mirati oppure attraverso indagini con geo-radar, previa autorizzazione della Stazione Appaltante.

NOTA ESSENZIALE
Dovrà essere cura dell'Impresa Appaltatrice prima dell'avvio dei lavori verificare puntualmente tutti i disegni di progetto e verificare in loco quote, dimensioni e tracciamenti riportate negli elaborati grafici di Progetto Esecutivo. Eventuali discrepanze dovranno essere comunicate alla D.L. la quale provvederà verificarle con l'Appaltatrice e fornire tutte le necessarie indicazioni del caso al fine di una corretta esecuzione dell'opera.

NOTA ESSENZIALE
Per quanto attiene tutti **dettagli di natura strutturale**, si rimanda alle tavole di cui **SERIE B** di Progetto Esecutivo.

NOTA ESSENZIALE
Per quanto attiene eventuali finiture dei materiali non qui indicate, la D.L. potrà fornire all'Appaltatore indicazioni in corso d'opera; prima dell'esecuzione di ogni parte costituente elemento monumentale l'Appaltatore dovrà sottoporre alla D.L. campionatura del materiale e della finitura; a seguito dell'avallo della D.L. l'elemento potrà essere messo in produzione. Elementi difformi o non avallati preventivamente dalla D.L. potranno non essere accettati dalla stessa.

PROGETTISTA GENERALE DELL'OPERA:ARCH.URB.GIOVANNI ZANDONELLA MAIUCCO OA MN N°226
studio di architettura & urbanistica piazza vittorio emanuele, 5/1 - 46040 monzambano mn tel/fax 0376 809455

ASSISTENTE DI COMMESSA E PARTECIPAZIONE PROGETTUALE: Arch. Daniele Spazzini O.A. MN n°878/a

COLLABORAZIONE E PARTECIPAZIONE PROGETTUALE: Arch. Franco Zappaterra O.A. MN N°394

Dasa Register s.r.l. Società Certificata UNI EN ISO 9001:2015

La Studio Zandonella Maiucco ha sviluppato il sistema di Gestione per la Qualità in conformità alla norma UNI EN ISO 9001:2015. È stato verificato da Dasa Register e trovato conforme alle standard; lo Studio Zandonella Maiucco è certificato con num. IQ1809/15.
1. L'introduzione del Sistema di Gestione per la Qualità è una decisione strategica dello Studio Zandonella Maiucco che trova riscontro nell'autonoma convinzione che una politica per la Qualità rappresenti, soprattutto nel mondo della progettazione edilizia ed infrastrutturale, un vantaggio strategico per il miglioramento dei propri processi e dei servizi erogati verso tutte le parti coinvolte.* (Estratto da: Politica della Qualità)

PROGETTAZIONE DEFINITIVA-ESECUTIVA

Il presente Progetto Edilizio si compone di documenti prevalentemente grafici e documenti tabulati e dattiloscritti, con cume da "elenco dei documenti di progetto". Le serie di progetto sono indicate con lettere maiuscole. Ogni duplicazione, o utilizzo diverso da quello previsto deve essere preventivamente autorizzato dal progettista che verificherà la rispondenza degli elaborati alle esigenze del fruitore.Il titolare dei presenti elaborati si assevera pertanto da ogni responsabilità per l'uso improprio dei presenti disegni riservandosi di adire a via legale nel caso di violazione dei diritti d'autore (Legge 633/1941 e C.C. Art.2575-2583).
Revisione Cartigio Aprile 2019

comune di segrate — provincia di milano

committente e gerente: AMM.NE COM. DI SEGRATE — C.F.: 83503670156, P.IVA: 01703890150 — Sede in via 1° maggio, 20090 Segrate (MI)

Descrizione estesa del progetto:
PROGETTAZIONE INTEGRATA, DIREZIONE LAVORI, MISURA CONTABILITÀ, C.R.E., CSP-CSE,
GIARDINO DELLE RIMEMBRANZE CIMITERO DI SEGRATE

data: 27/2019
progettista: Arch. Daniele Spazzini
G.Z.M.
data ultima modifica/revisione presente elaborato:
data emissione del documento: 04/06/2020

elenco delle serie di cui si compone il progetto:
- ELABORATO CARATTERE GENERALE
- PROGETTAZIONE ARCHITETTONICA
- PROGETTAZIONE STRUTTURALE
- PROGETTAZIONE IMPIANTISTICA

titolo della serie di appartenenza della presente tavola: PROGETTAZIONE ARCHITETTONICA

serie e numero tavola: A6a — modifica: 0 — revisione: 1 — compito urbanistico:

descrizione dei contenuti della tavola:
PROGETTO: particolari costruttivi (scala 1:20 - 1:10 - 1:5 - 1:2)