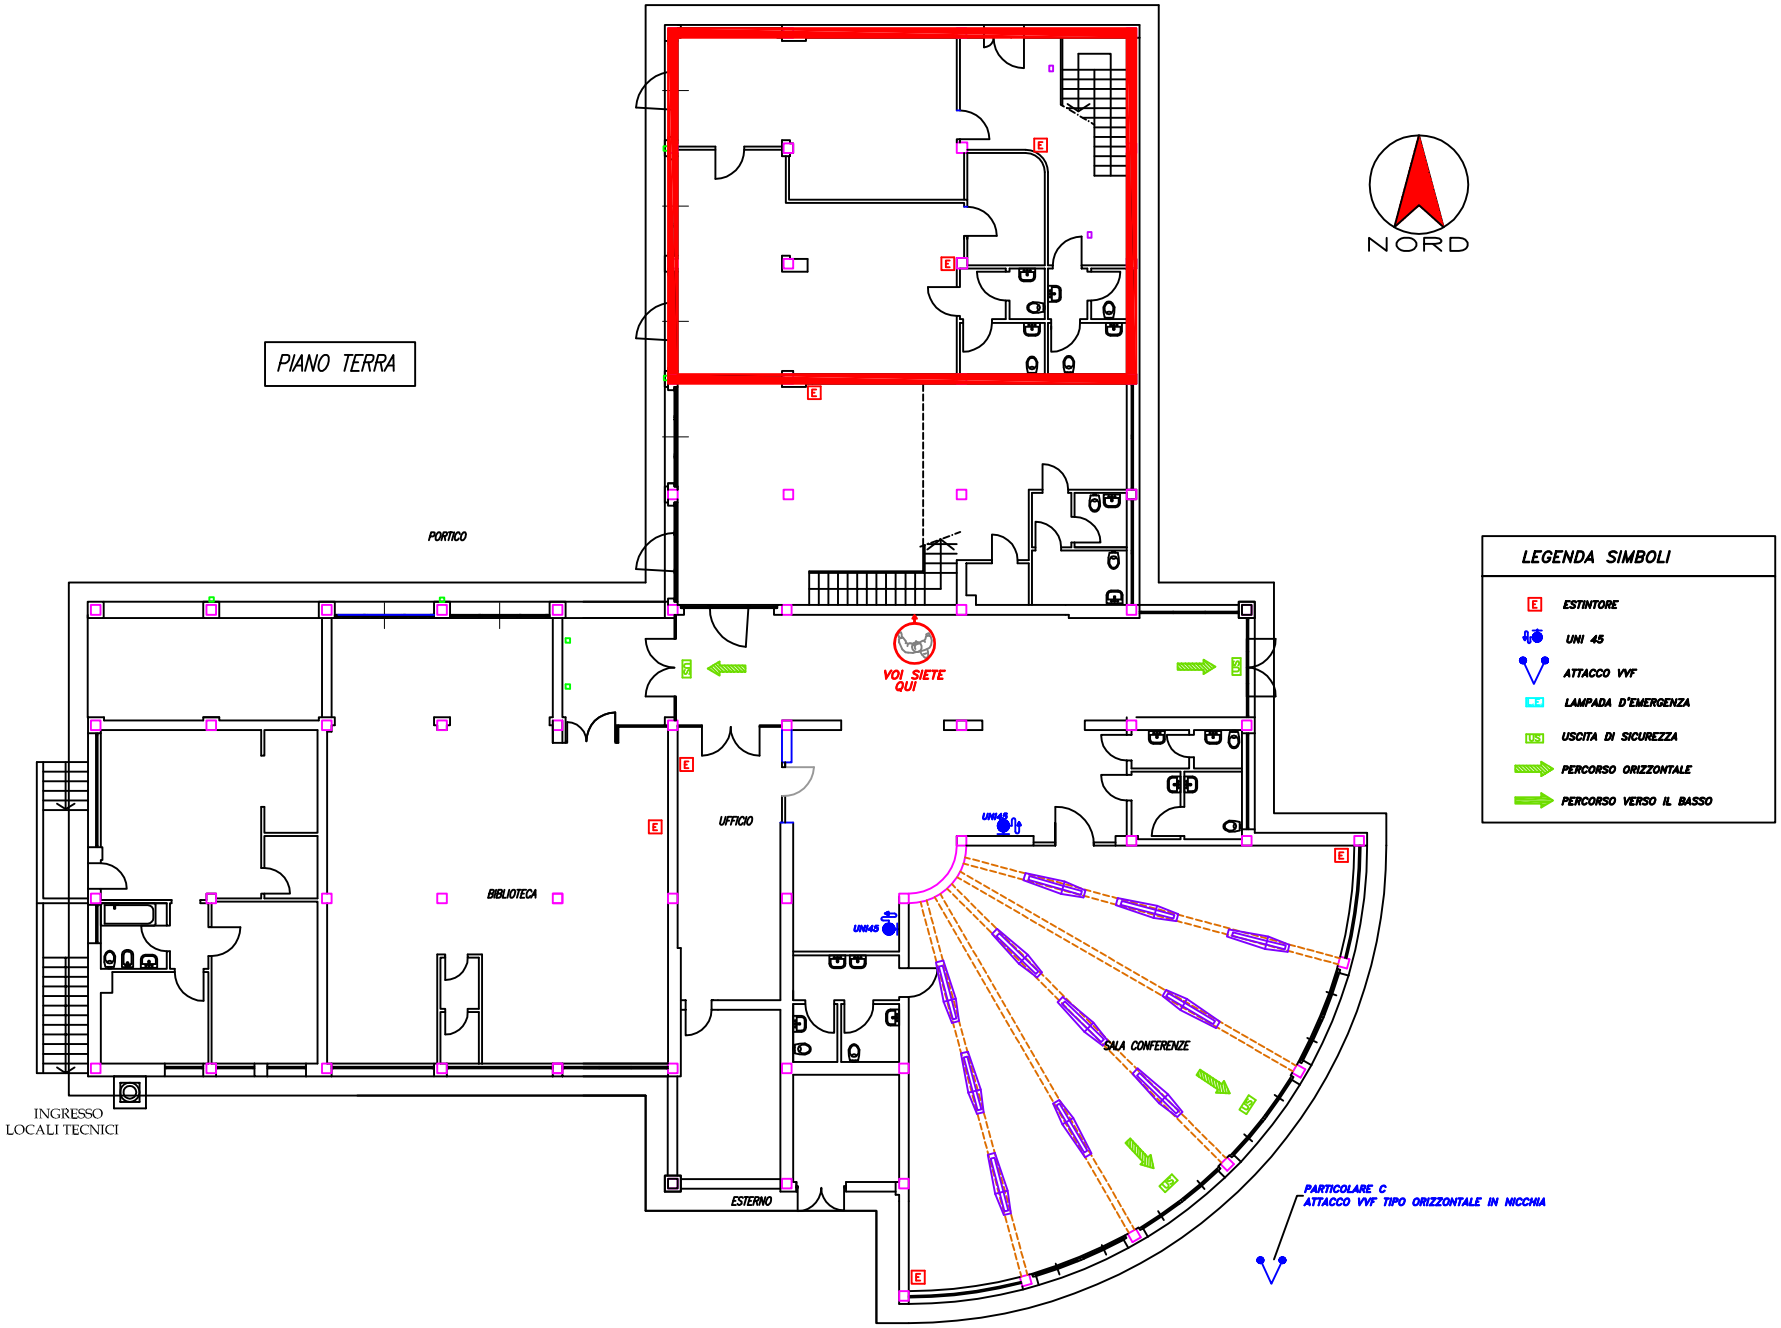
PIANO TERRA
NORD
PORTICO
VOI SIETE QUI
UFFICIO
BIBLIOTECA
SALA CONFERENZE
ESTERNO
INGRESSO
LOCALI TECNICI
UNI45
PARTICOLARE C
ATTACCO VVF TIPO ORIZZONTALE IN NICCHIA
LEGENDA SIMBOLI
ESTINTORE
UNI 45
ATTACCO VVF
LAMPADA D'EMERGENZA
USCITA DI SICUREZZA
PERCORSO ORIZZONTALE
PERCORSO VERSO IL BASSO