




STATO DI FATTO

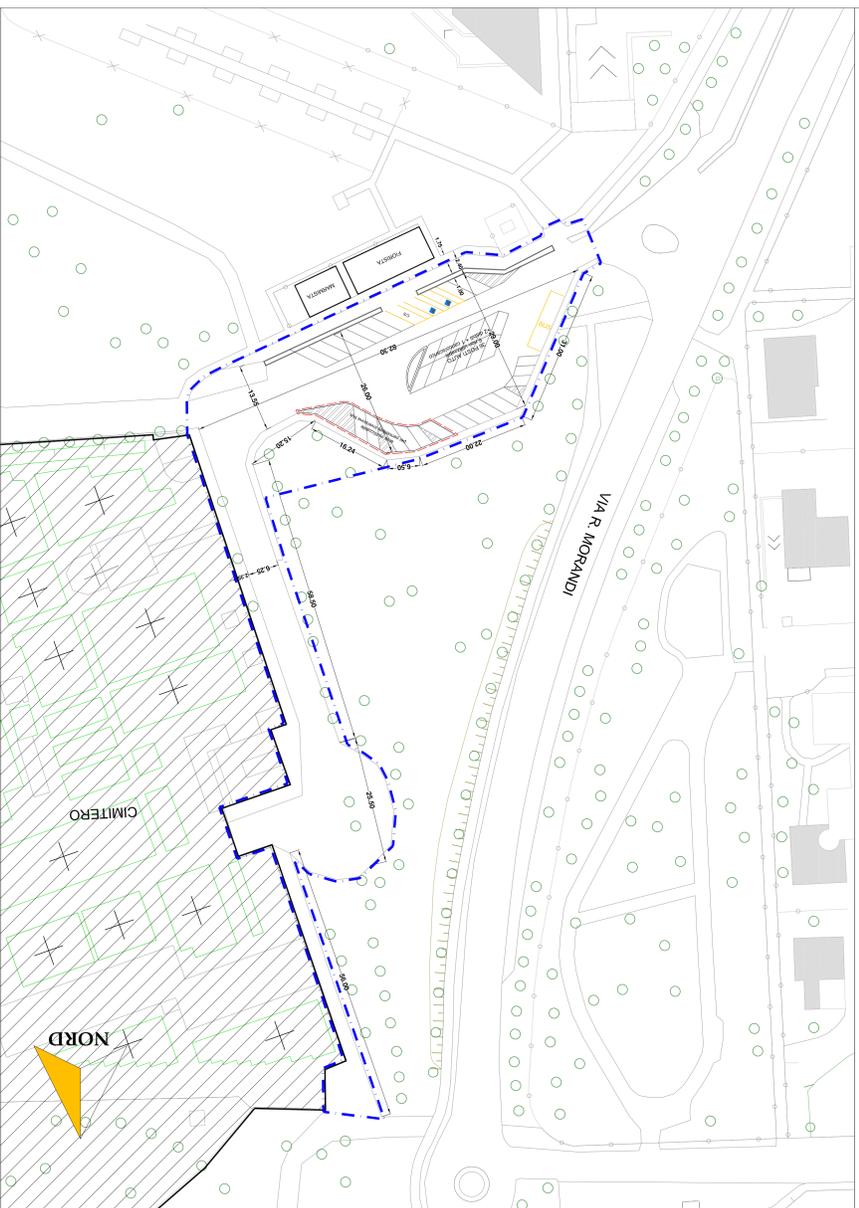

STATO DI PROGETTO

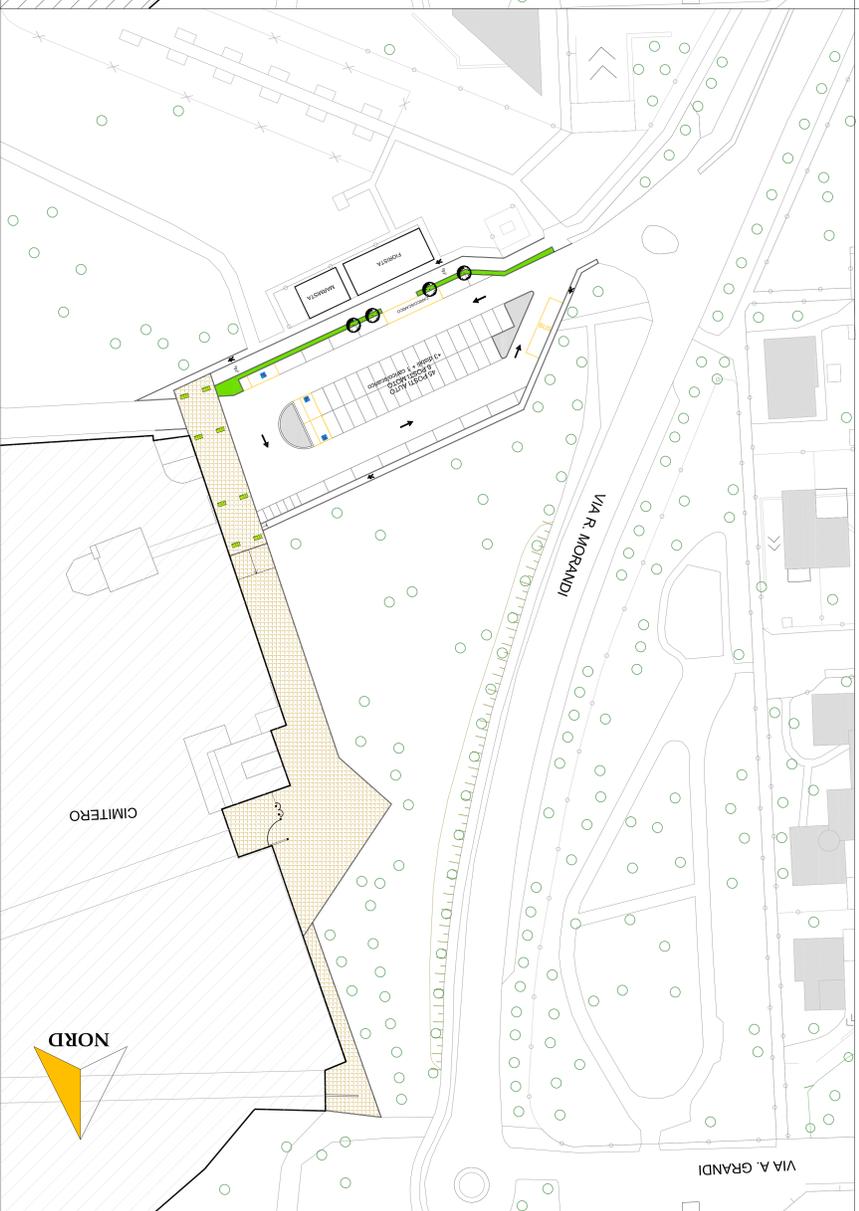


STATO DI CONFRONTO

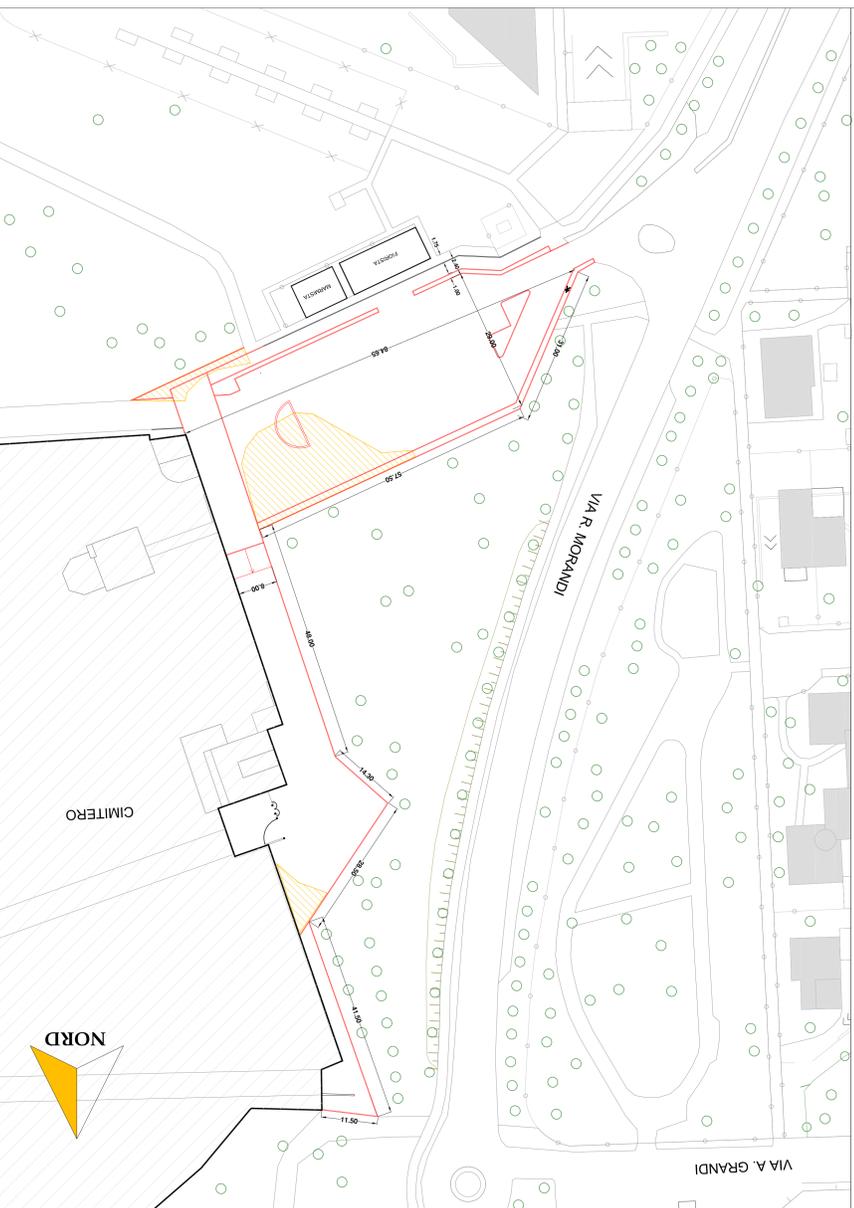


LEGENDA	
	AMBITO INTERVENTO
	DEMOLIZIONI
	COSTRUZIONI
	NUOVI CORDOLI IN CLS
	NUOVE PAVIMENTAZIONI IN MASSELLI AUTOBLOCCANTI

**SEZIONE TIPO STRADA IN PROGETTO**

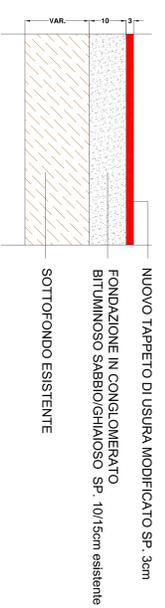

**SEZIONE TIPO AREA PEDONALE**

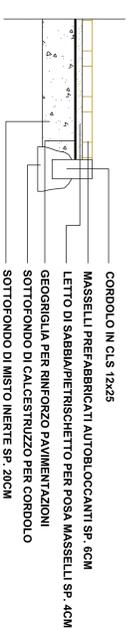

**Città di Segrate**  
 VIA 1° MAGGIO (CAP 20090)  
 Tel.02/269021  
 www.comune.segrate.mi.it

OGGETTO:  
 PROGETTO ESECUTIVO - INTERVENTI DI  
 RIQUALIFICAZIONE STRADE COMUNALI, PISTE CICLABILI  
 ED ILLUMINAZIONE PUBBLICA

TAVOLA:  
 02

DESCRIZIONE:  
 PLANIMETRIE RIFACIMENTO INGRESSO CIMITERO

SCALA:  
 1:500

IL RESPONSABILE DEL PROCEDIMENTO  
 Ing. Ampaola De Lotto  
 IL PROGETTISTA  
 Geom. Alessandro Cassaghi

Collaboratori:  
 Geom. Emanuele Battella

Il presente documento è sottoposto a diritti di copyright. È vietata espressamente la ristampa o l'uso non autorizzato senza permesso scritto dalla Segrate s.p.a. - Via Maggiora, 21 - 20090 Segrate (MI) - Tel. 02/269021 - www.comune.segrate.mi.it