


STATO ATTUALE



STATO FINALE

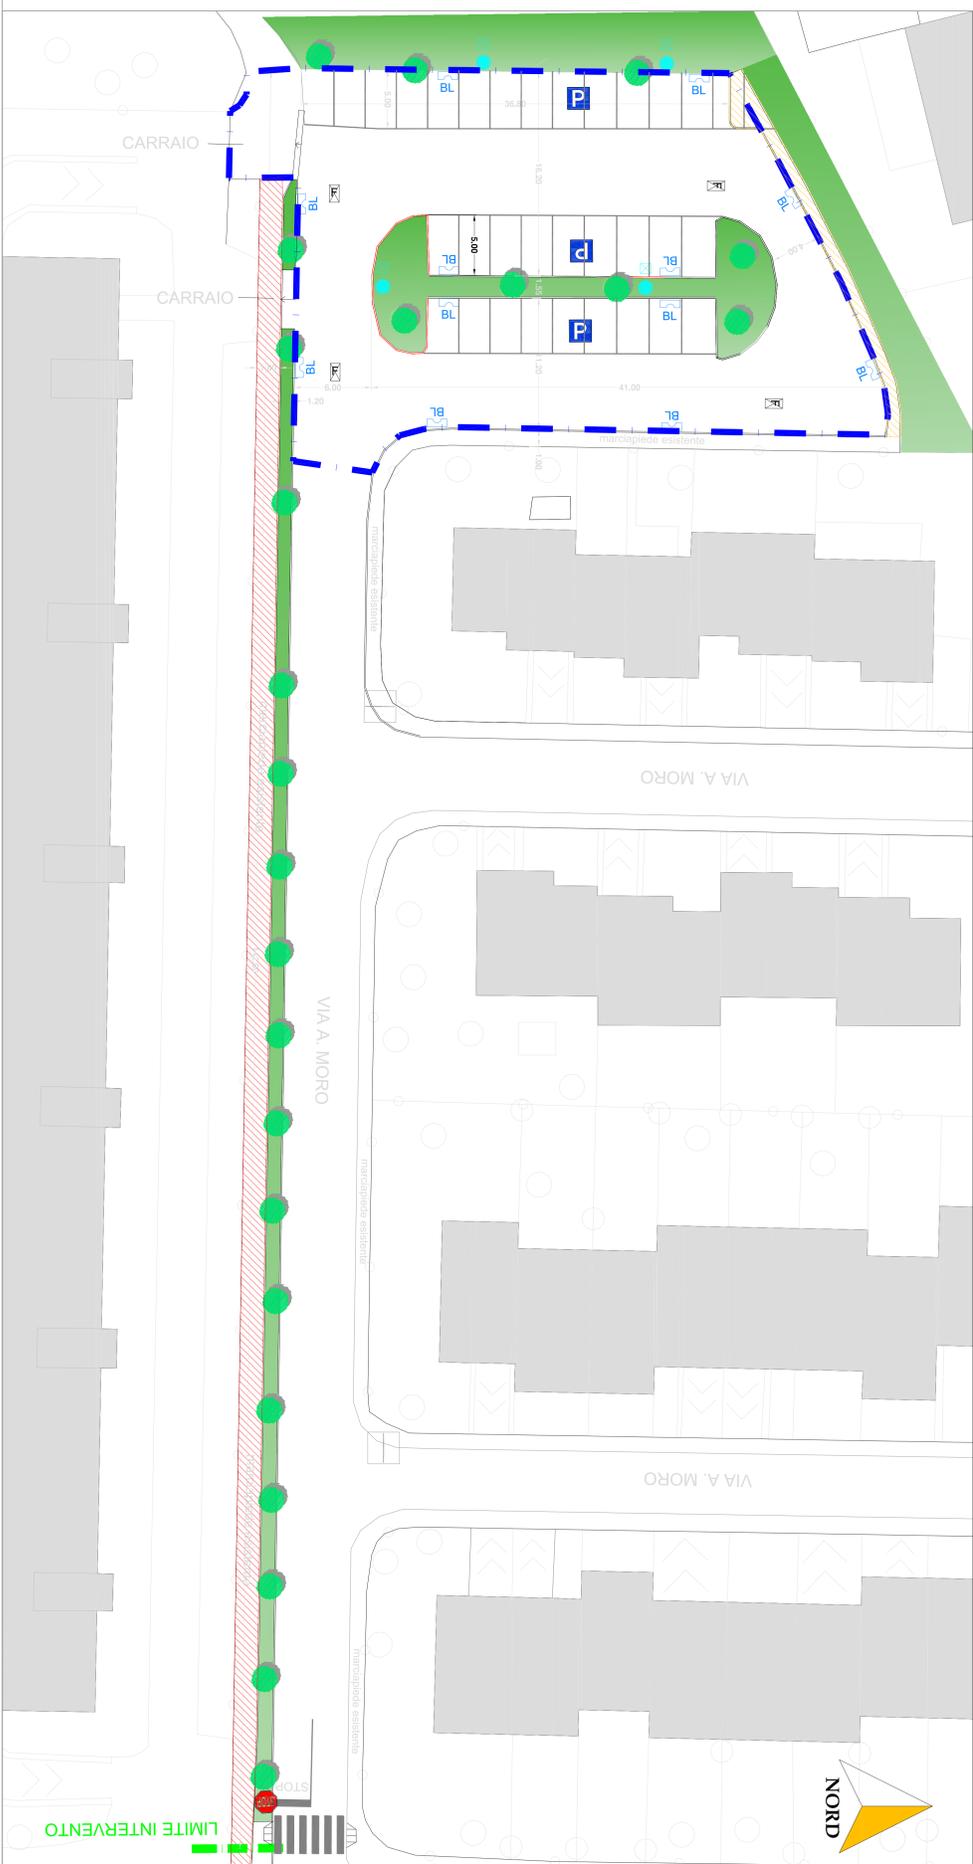

LEGENDA	
	AMBITO INTERVENTO SUP. NUOVI ASFALTI MQ. 1825,00 mq
	DEMOLIZIONI MARCIAPIEDI
	NUOVO TAPPETO MARCIAPIEDE SUP. MQ. 250,00
	NUOVI CORROLLI IN C.S.
	CORPI ILLUMINANTI ESISTENTI
	BOCCHIE DI LUPO ESISTENTI

SEZIONE TIPO STRADA IN PROGETTO



Città di Segrate
 VIA 1° MAGGIO (CAP 20090)
 Tel.02/269021
 www.comune.segrate.mi.it

OGGETTO:
 PROGETTO ESECUTIVO - INTERVENTI DI RIQUALIFICAZIONE STRADE COMUNALI, PISTE CICLABILI ED ILLUMINAZIONE PUBBLICA

TAVOLA:
 04

DESCRIZIONE:
 PLANIMETRIE PARCHEGGIO VIA MORO

SCALA:
 1:200

IL RESPONSABILE DEL PROCEDIMENTO
 Ing. Annapada De Lotio

IL PROGETTISTA
 Geom. Alessandro Cassaghi

Collaboratori:
 Geom. Emanuele Bardella

Il presente documento è redatto in formato digitale ai sensi dell'art. 37 D.Lgs. 82/2005.