
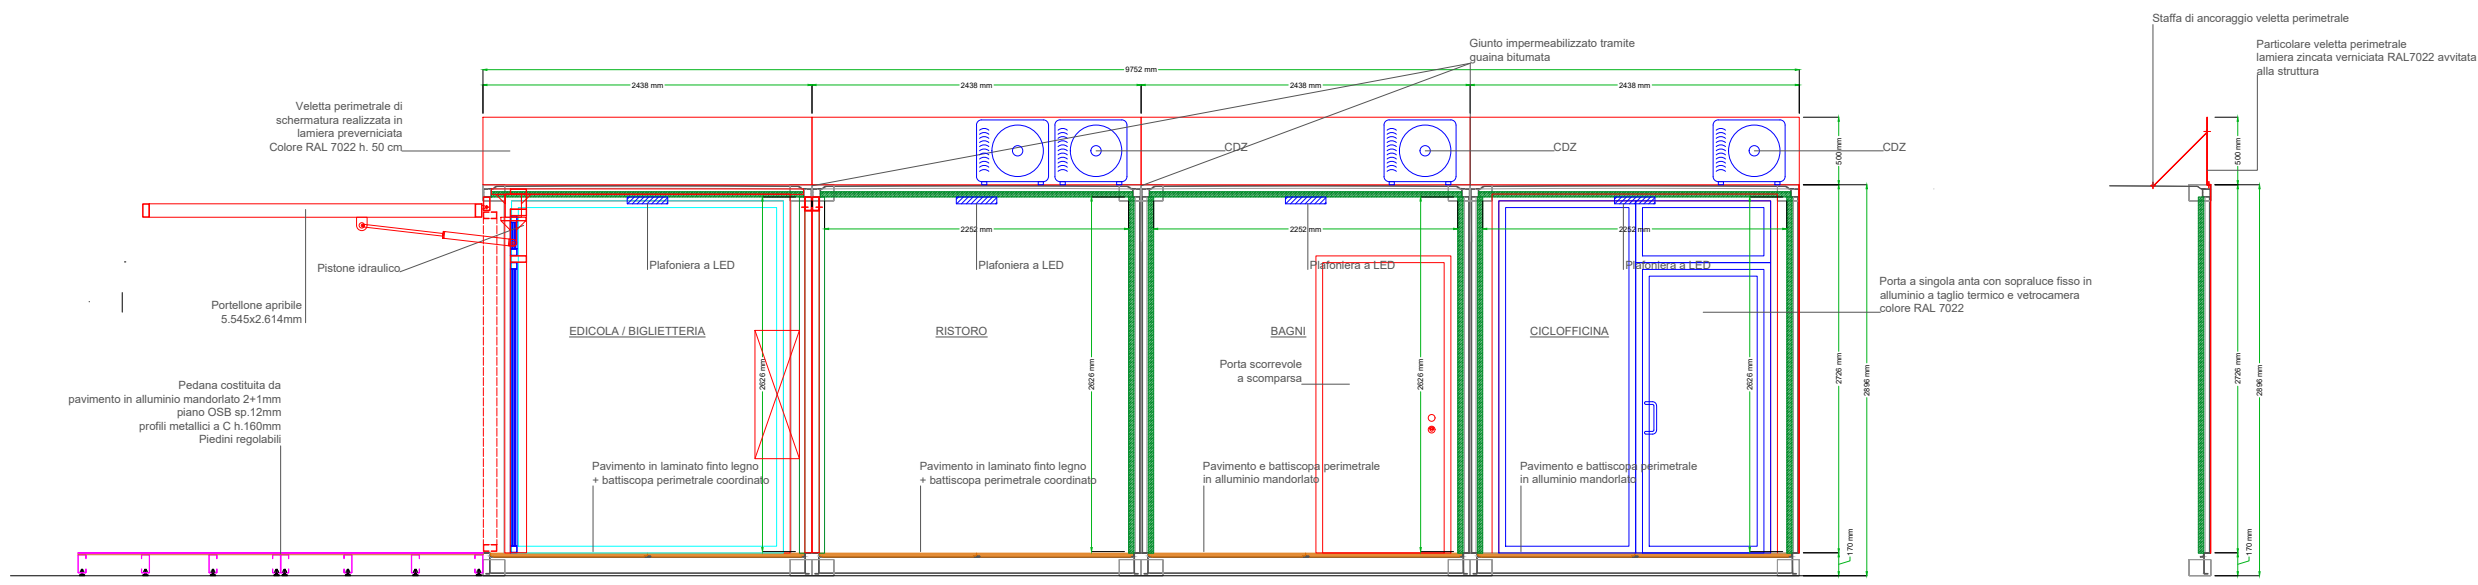


- Presa interna ✕ Presa esterna ▨ Lampade N.
- Quadro gen. ▲ Interruttore ▩ A.C.

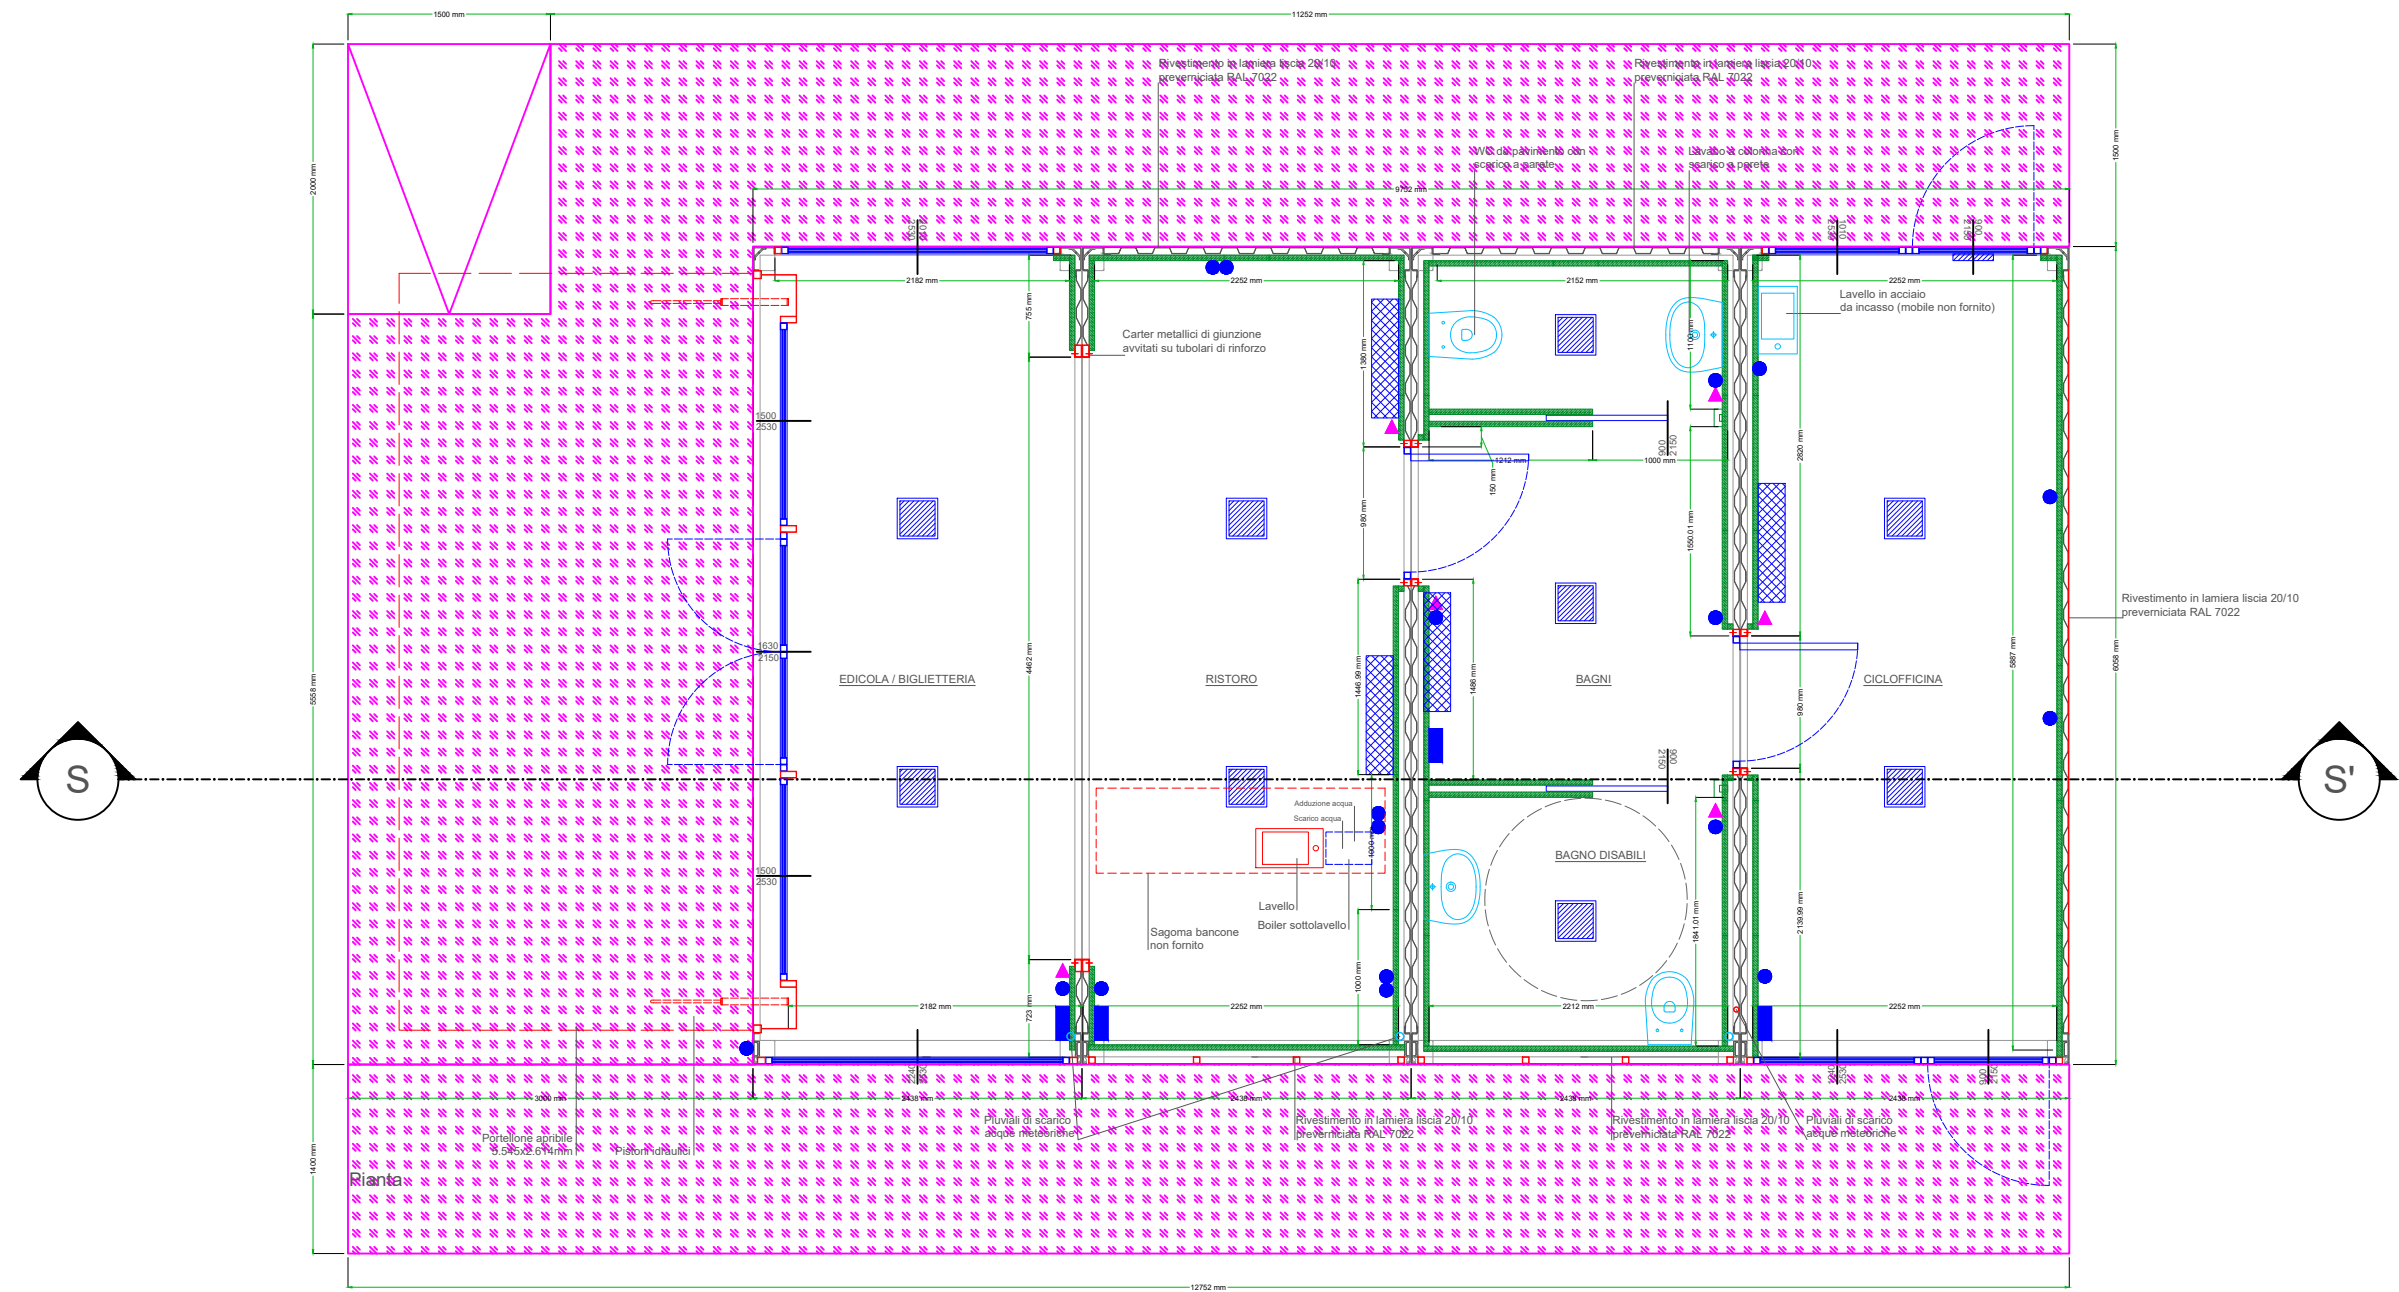

Sezione longitudinale S-S'

Commissa: Suardi - Ciclofficina
Oggetto e CTR: Sezioni container
Data: 22.07.2020
Disegnatore: Flavio Pellegrini
Tavola: 02

epicon s.r.l.
 trasformazioni allestimenti container