

FOTOGRAFMETRIA AREA





FOTO IMPIANTO ESISTENTE COPERTURA AEREA - VISTA DAL BASSO




FOTO IMPIANTO ESISTENTE COPERTURA AEREA - VISTA DALL'ALTO




FOTO IMPIANTO ESISTENTE COPERTURA PIANA

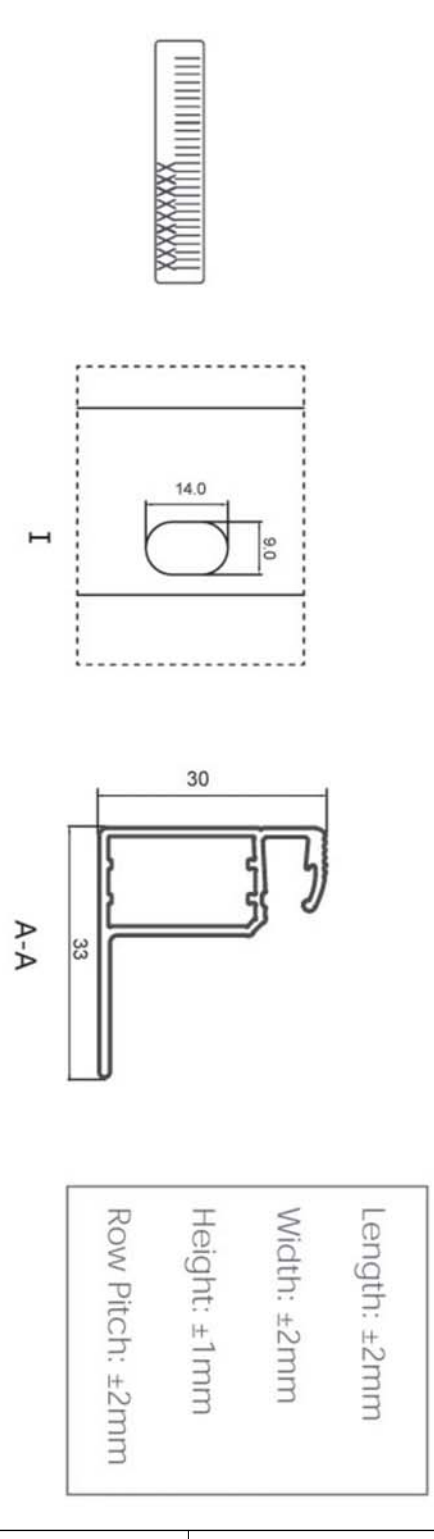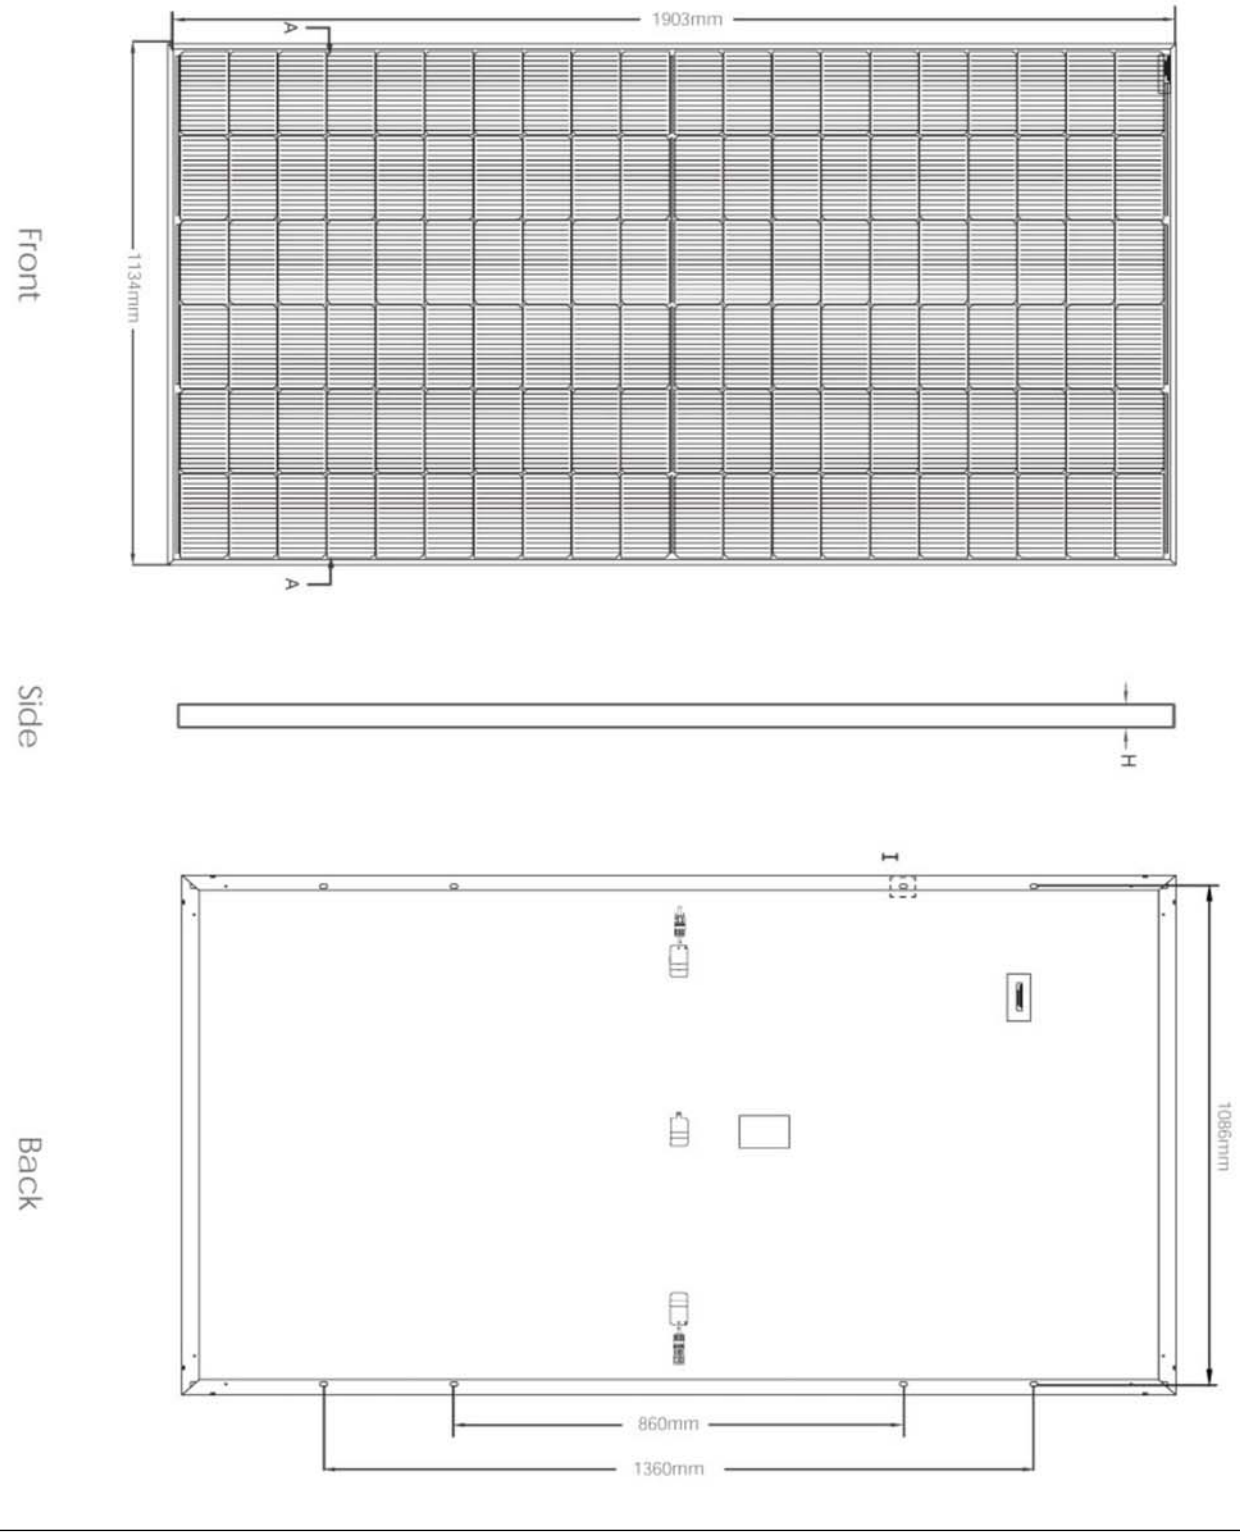


SPECIFICHE TECNICHE NUOVO PANNELLO FOTOVOLTAICO SU COPERTURA PIANA

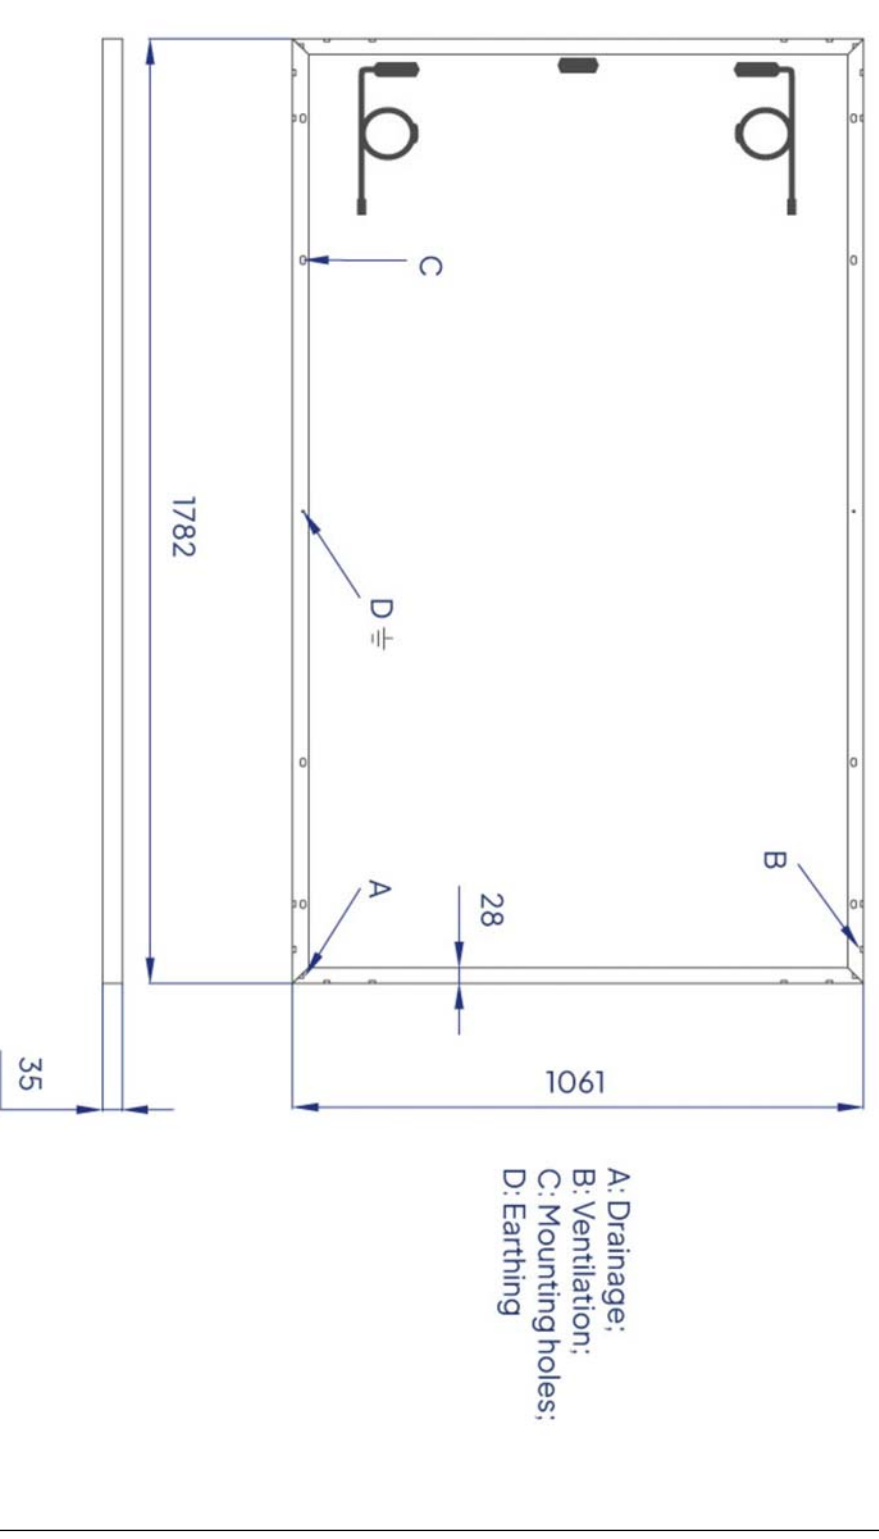

SPECIFICHE TECNICHE NUOVO PANNELLO FOTOVOLTAICO TRASPARENTE SU COPERTURA AEREA

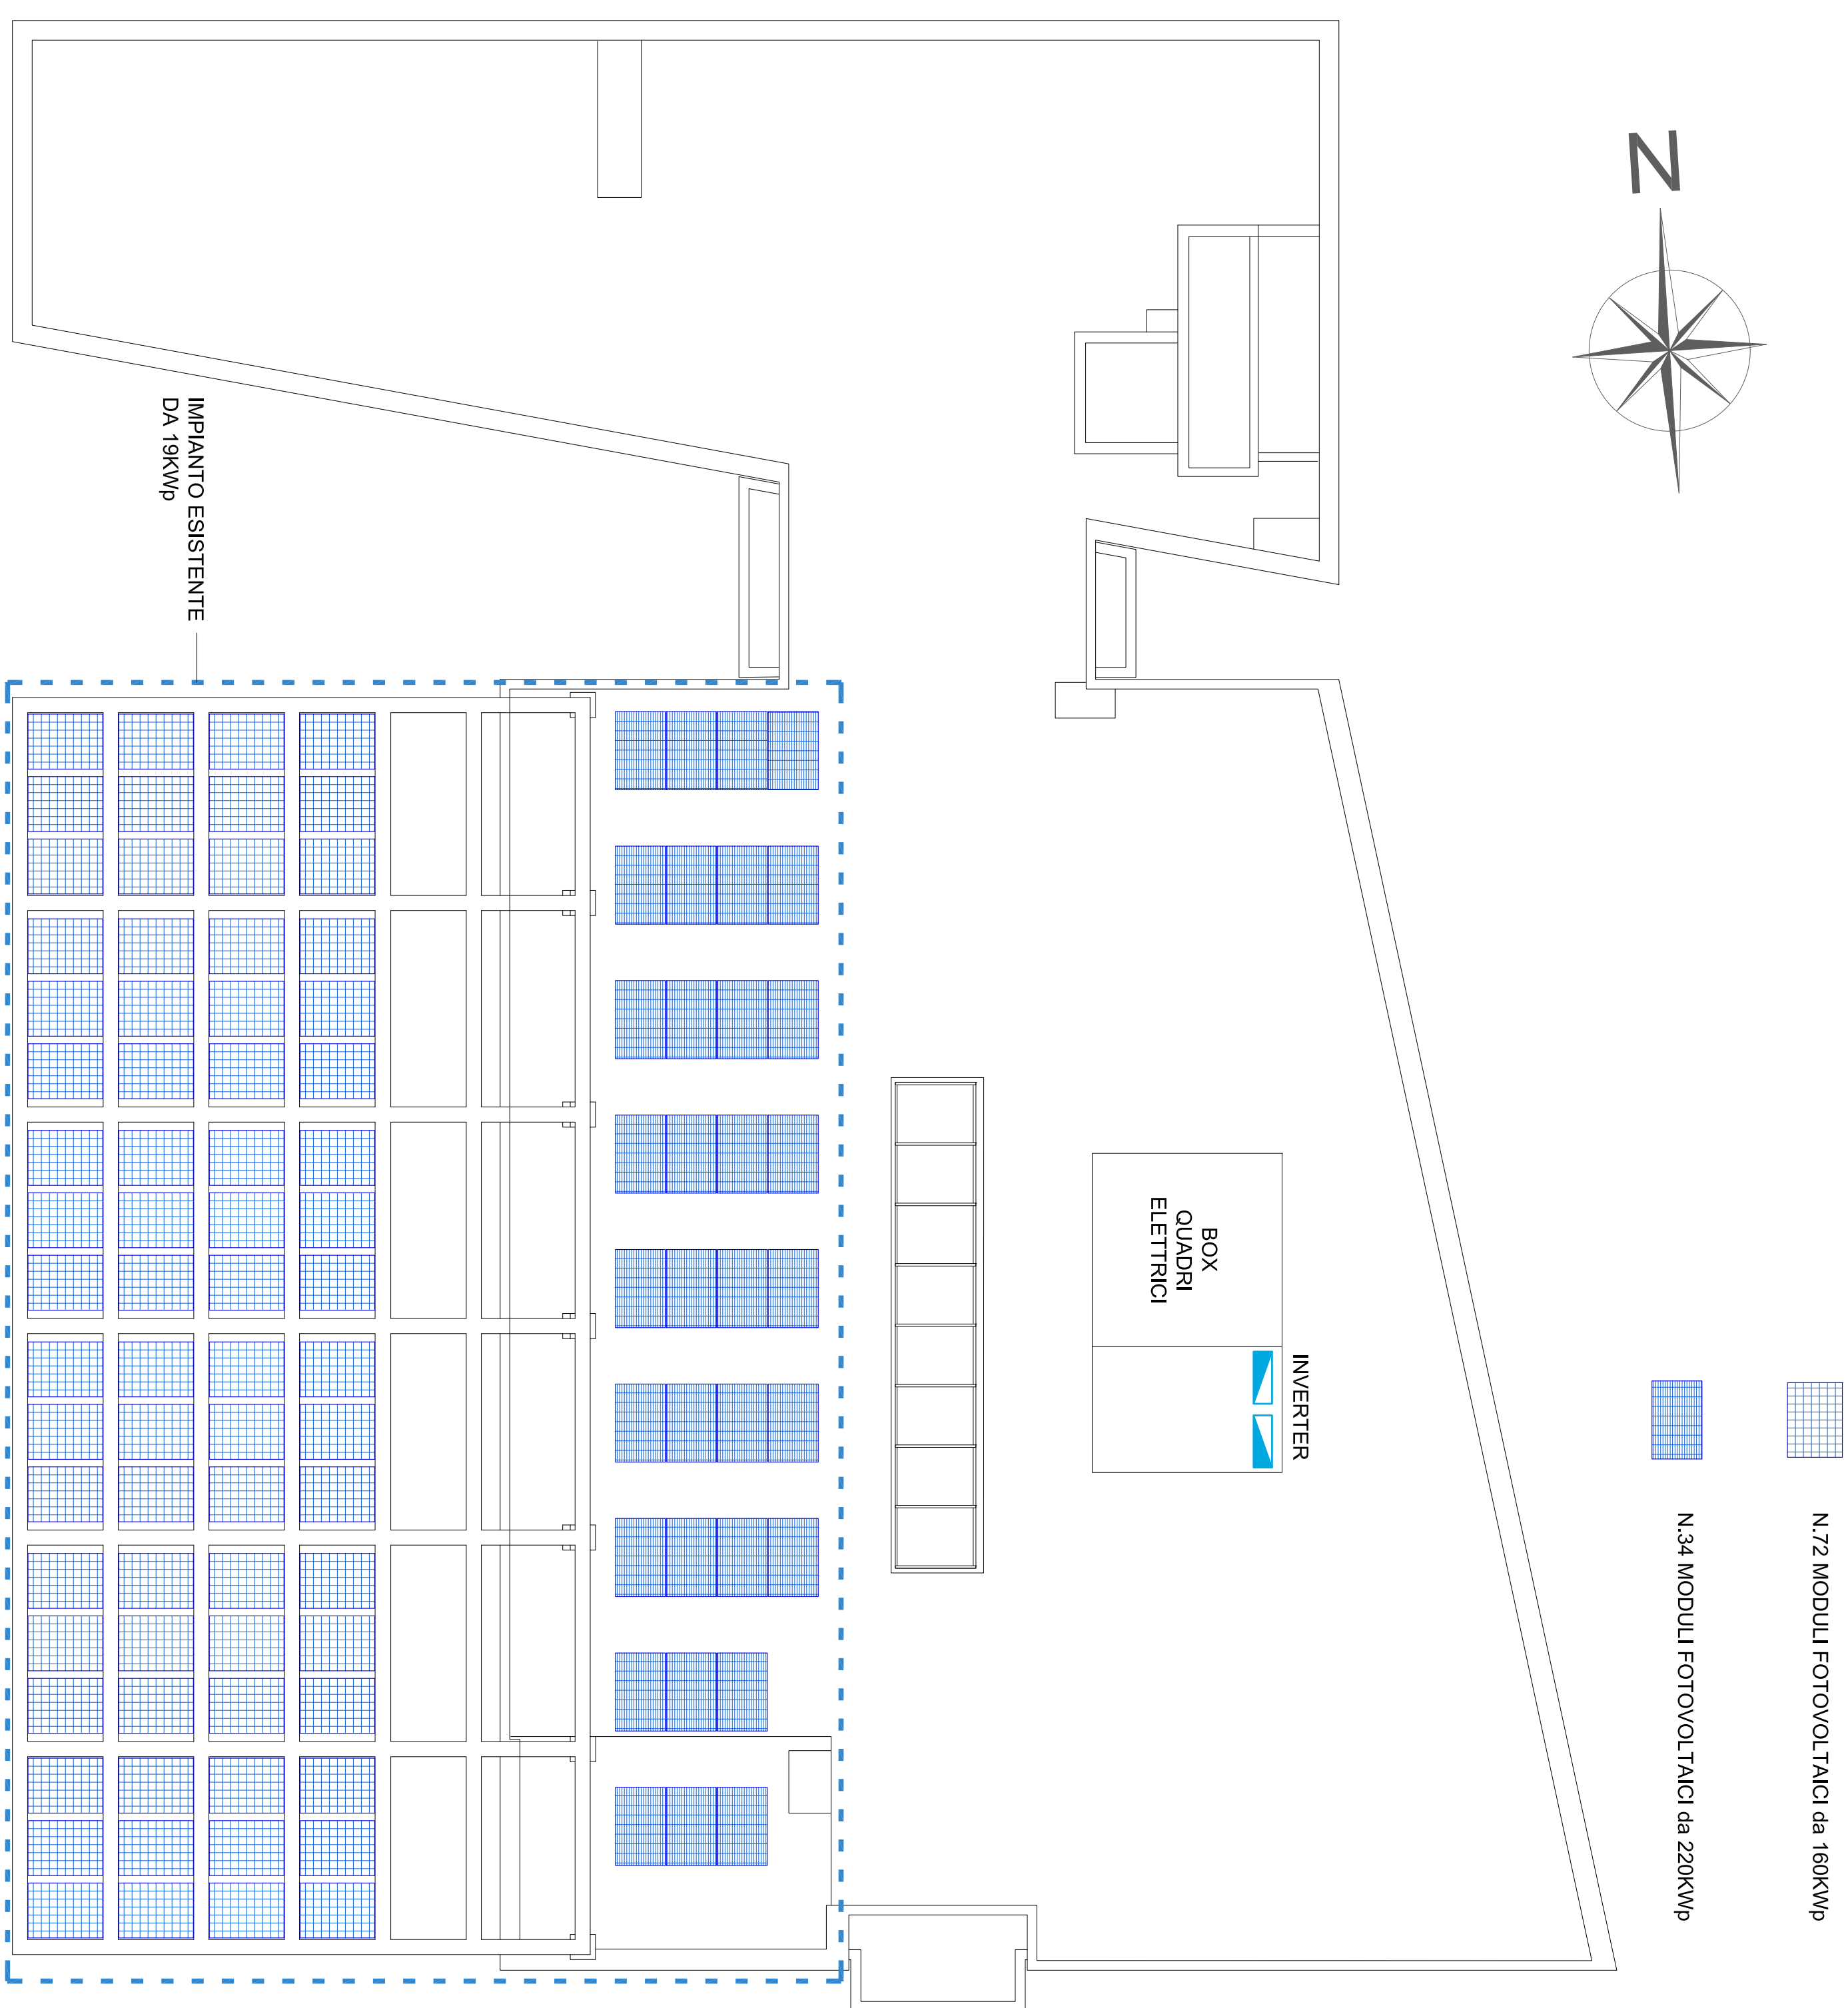

STATO DI FATTO - PIANTA COPERTURA
POSIZIONAMENTO MODULI FOTOVOLTAICI
SCALA 1:100

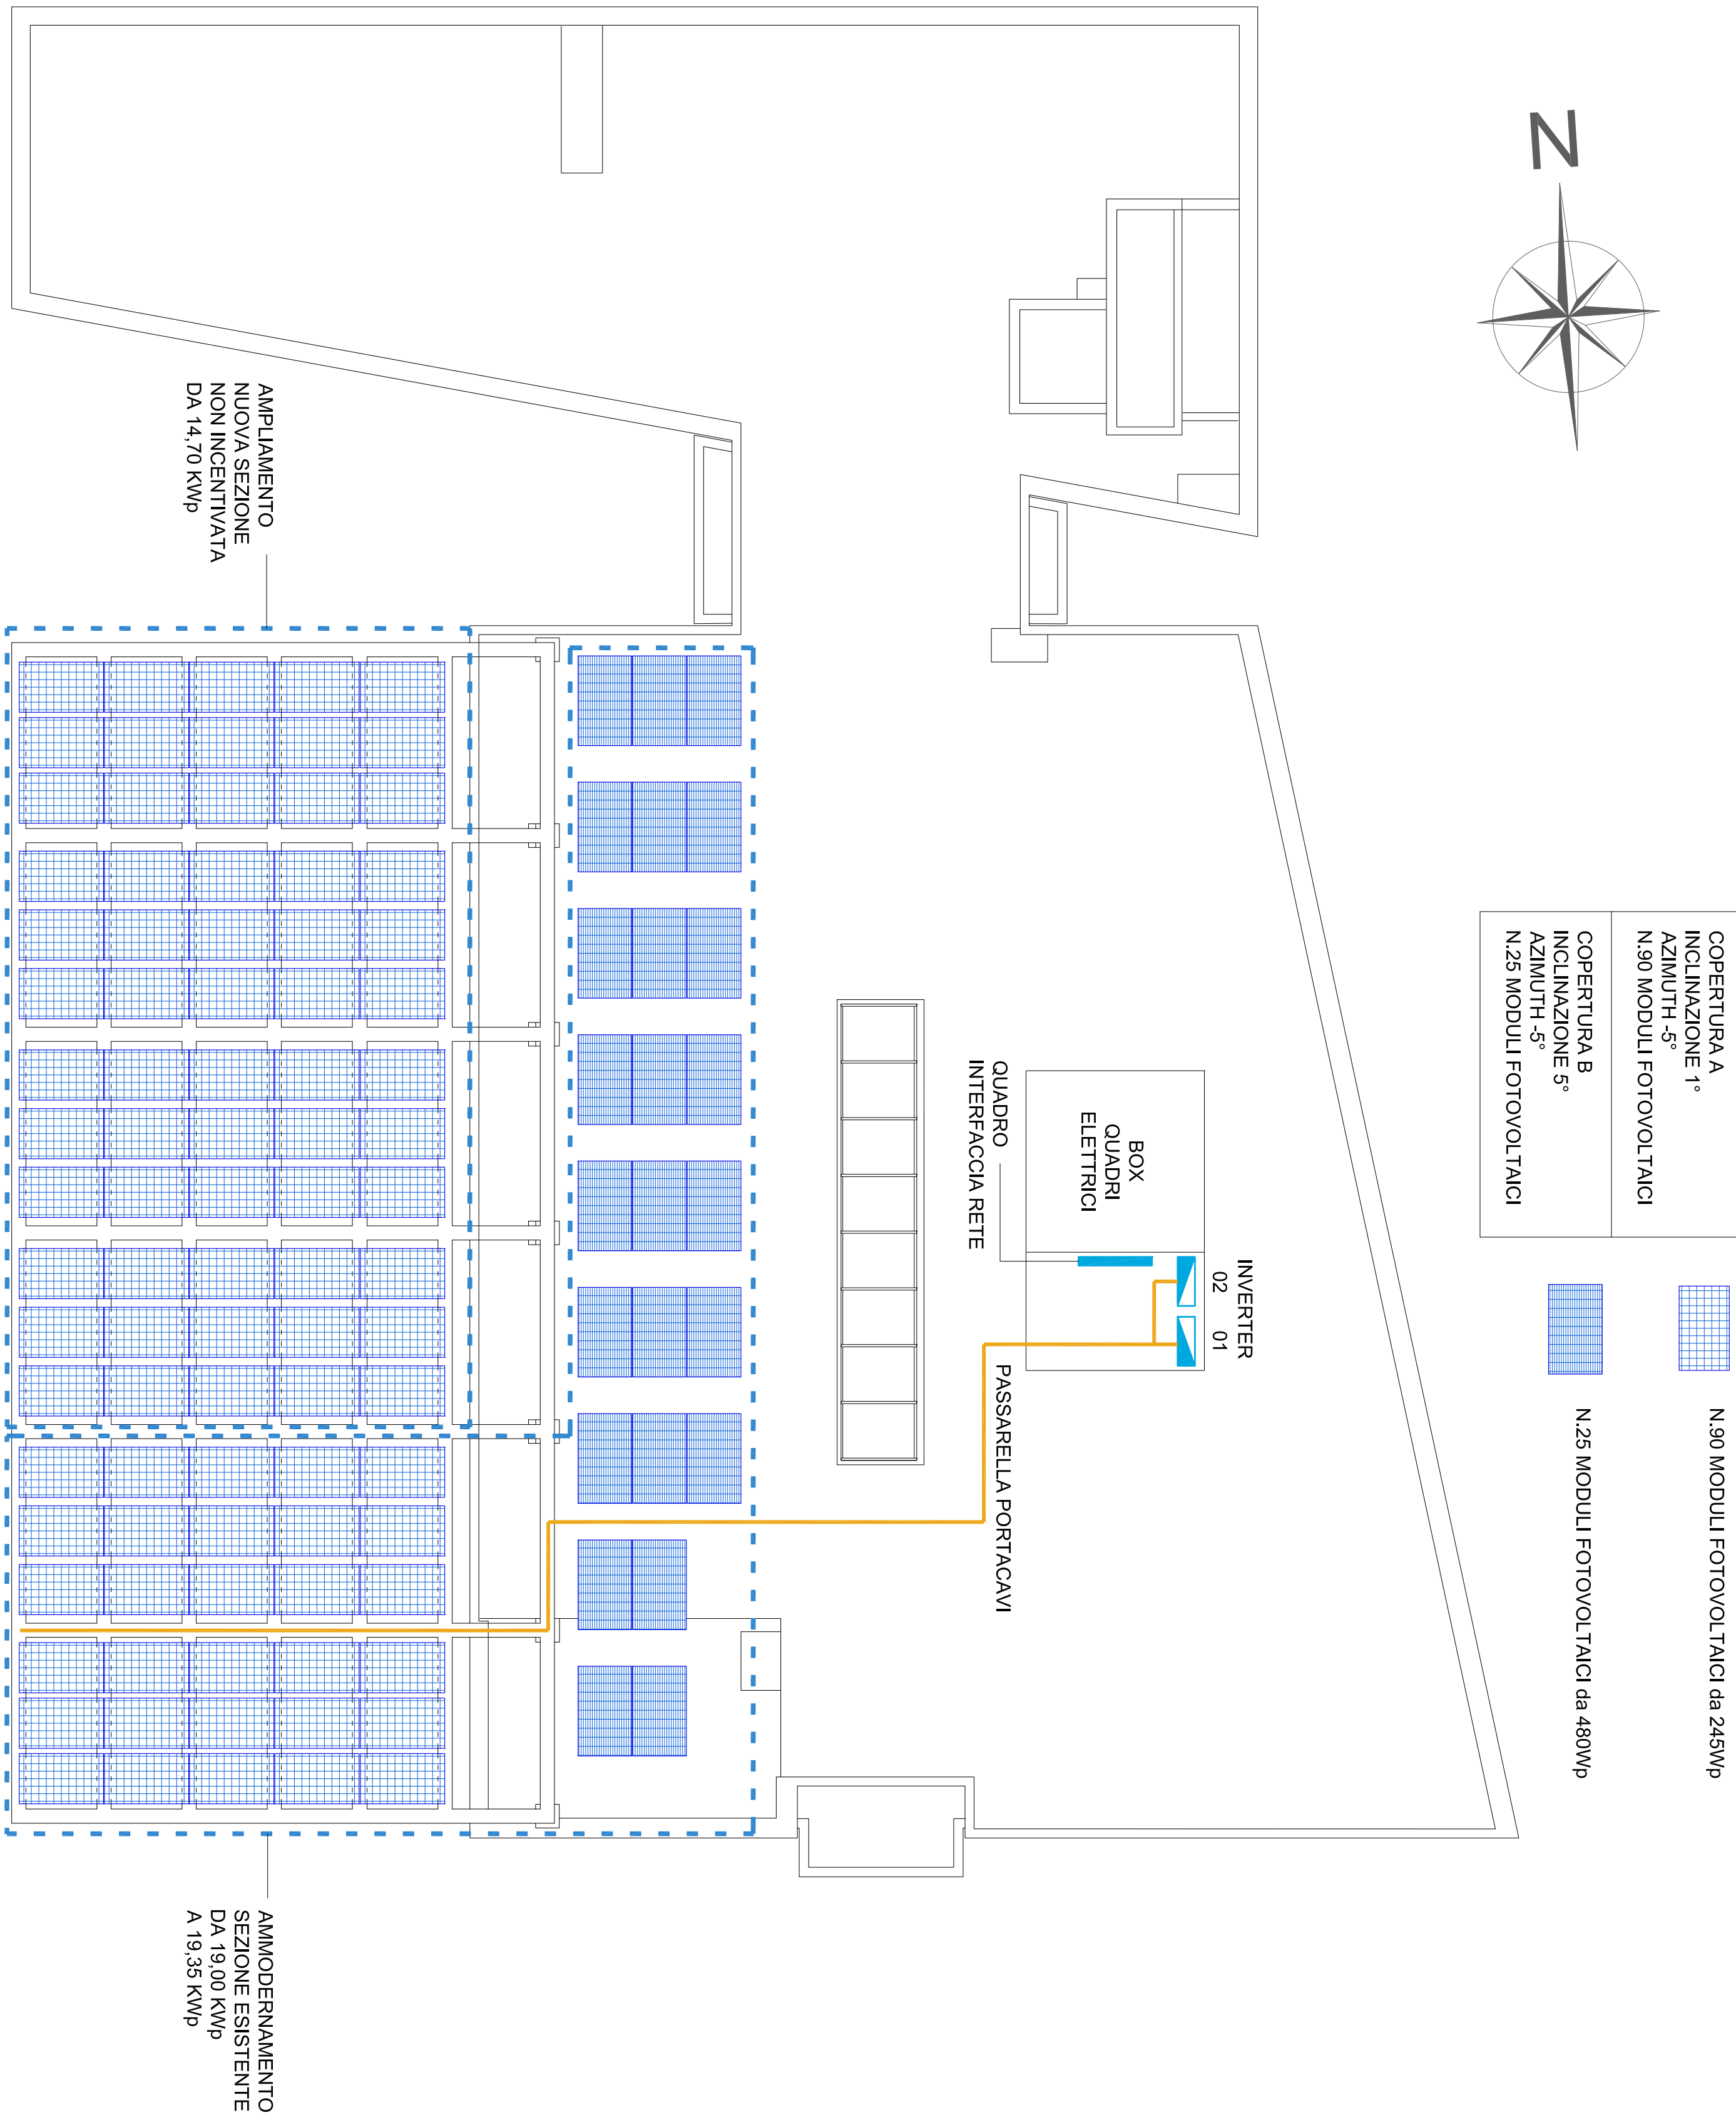

PROGETTO - PIANTA COPERTURA
POSIZIONAMENTO MODULI FOTOVOLTAICI
SCALA 1:100

u pr i s t

Energy Experts

via Monza, 996 - 20080 Gessate (MI) - e-mail: info@uprist.it

24115GR

Il cliente:

Il committente:

Progettazione:

Progetto:

Libro progetto:

Descrizione lavoro:

Scala / Formato:

Comando Polizia Locale

UPRIST S.r.l. - Via Monza, 99 / 6

20080 Gessate (MI)

AMPLIAMENTO IMPIANTO PV ESISTENTE DA 18KWp

AMPLIAMENTO NUOVA SEZIONE +14,70 KWp

IMPIANTO FOTOVOLTAICO SU COPERTURA

VARIA / A0

nome file:

24115GR

PLAN

ELE

3

DISEGNO VALIDO SOLO PER IMPIANTO FOTOVOLTAICO

3

2

1

0

PROGETTO DI FATIBILITA'

PROGETTO DI FATIBILITA'

PROGETTO DI FATIBILITA'

PROGETTO DI FATIBILITA'

SV

MP