





FOTOGRAFIA AEREA - STATO DI FATTO

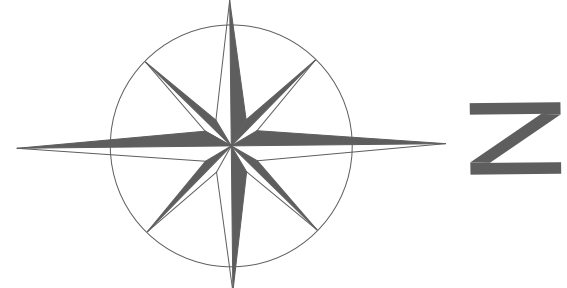


FOTOGRAFIA AEREA - STATO DI PROGETTO - FALDE INTERESSATE

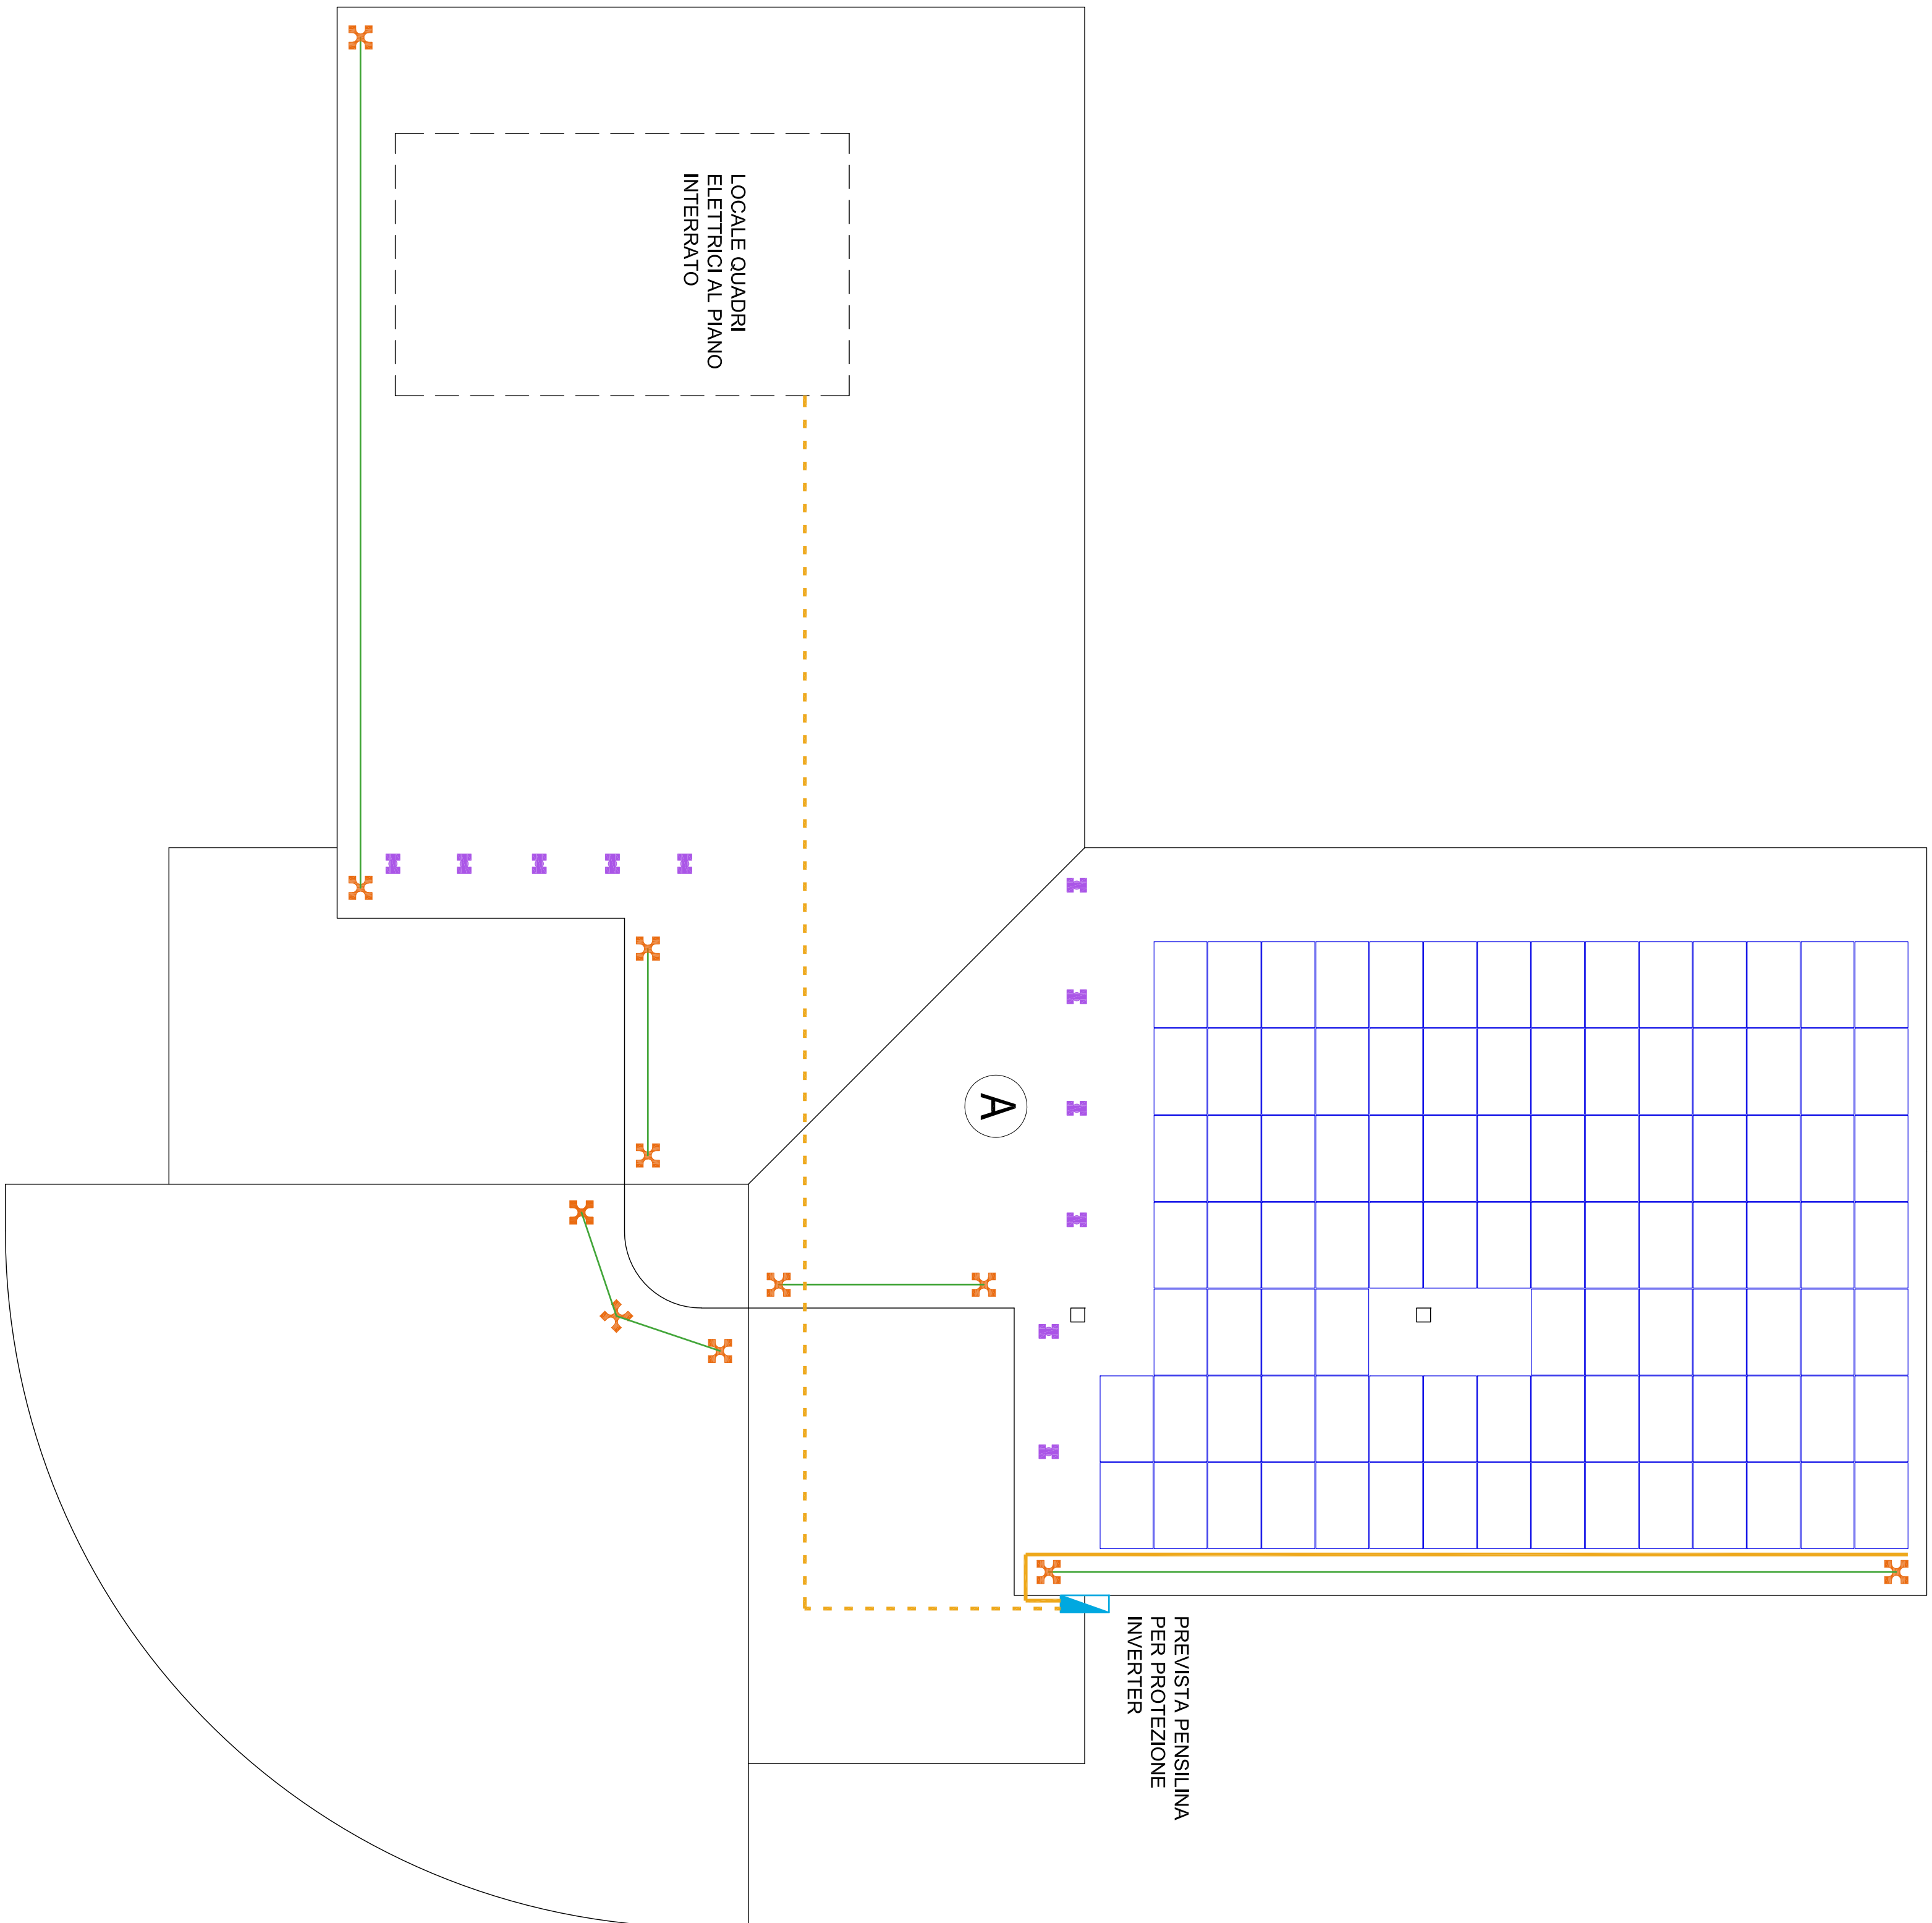


- LINEA VITA
- ANCORAGGIO
- PASSARELLA
- PERCORSO CAVI
- INVERTER

ELABORAZIONE: 15°
AZIMUTH: 40°
N.37 MODULI FOTOVOLTAICI
POTENZA TOTALE: 46,56 kWp

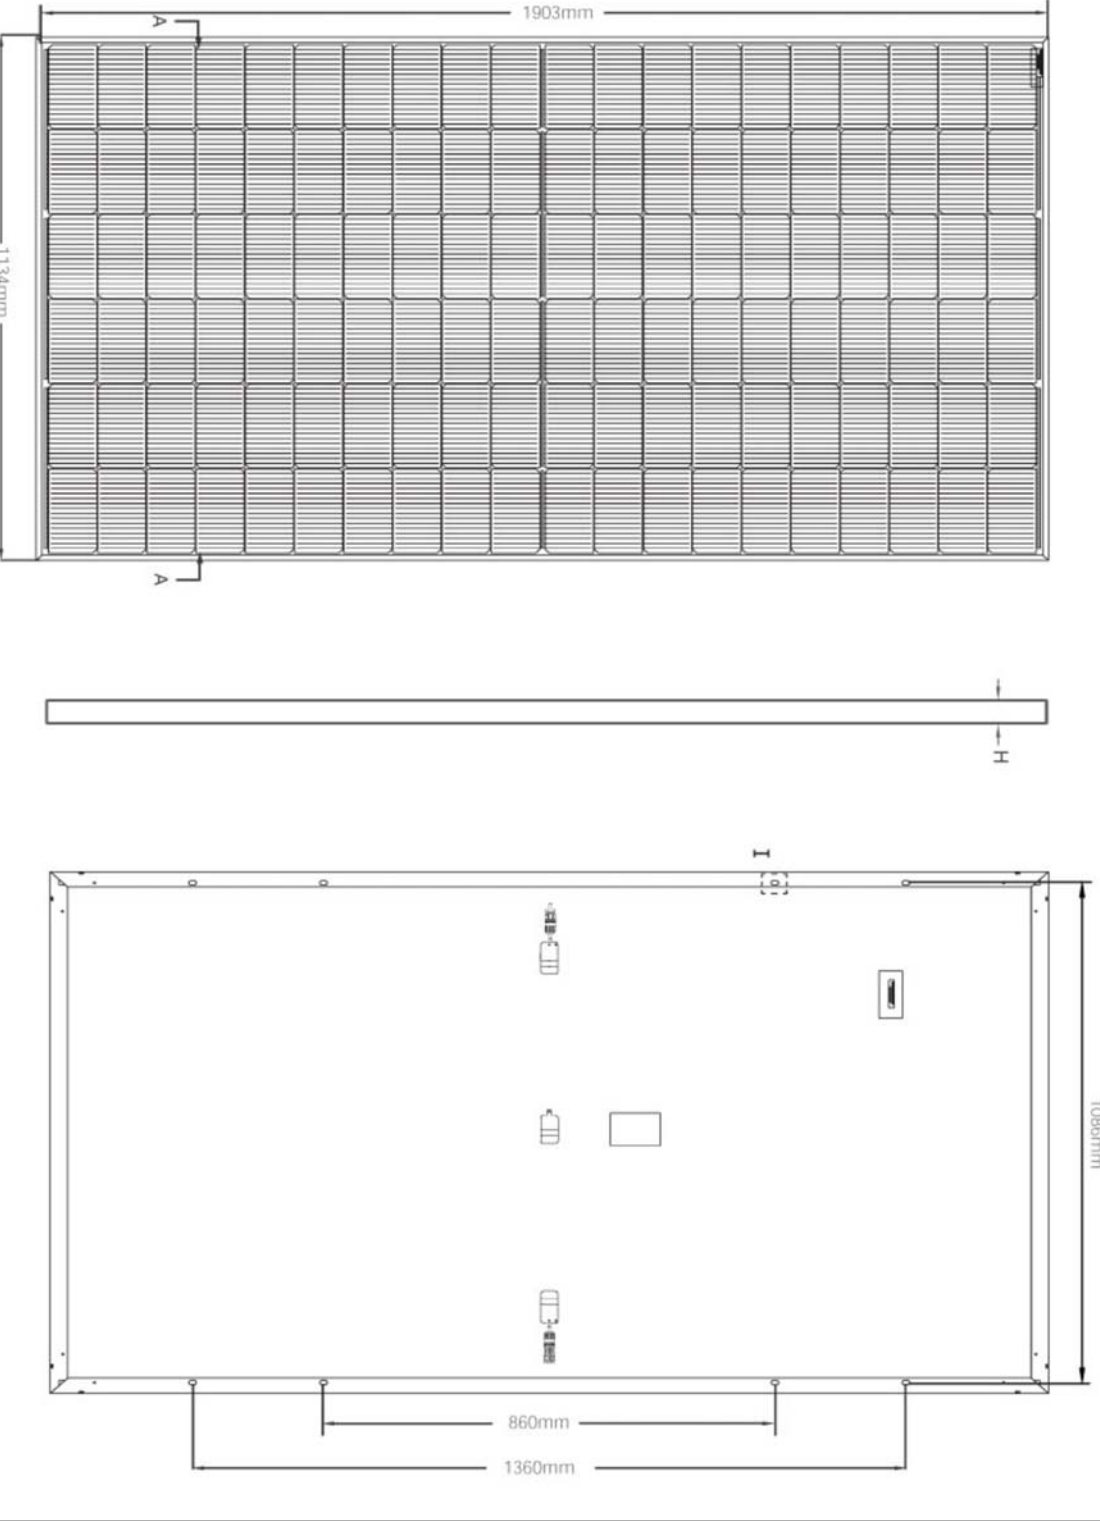

SEZIONE COPERTURA - A. FISSAGGIO MODULI FOTOVOLTAICI • SCALA 1:25

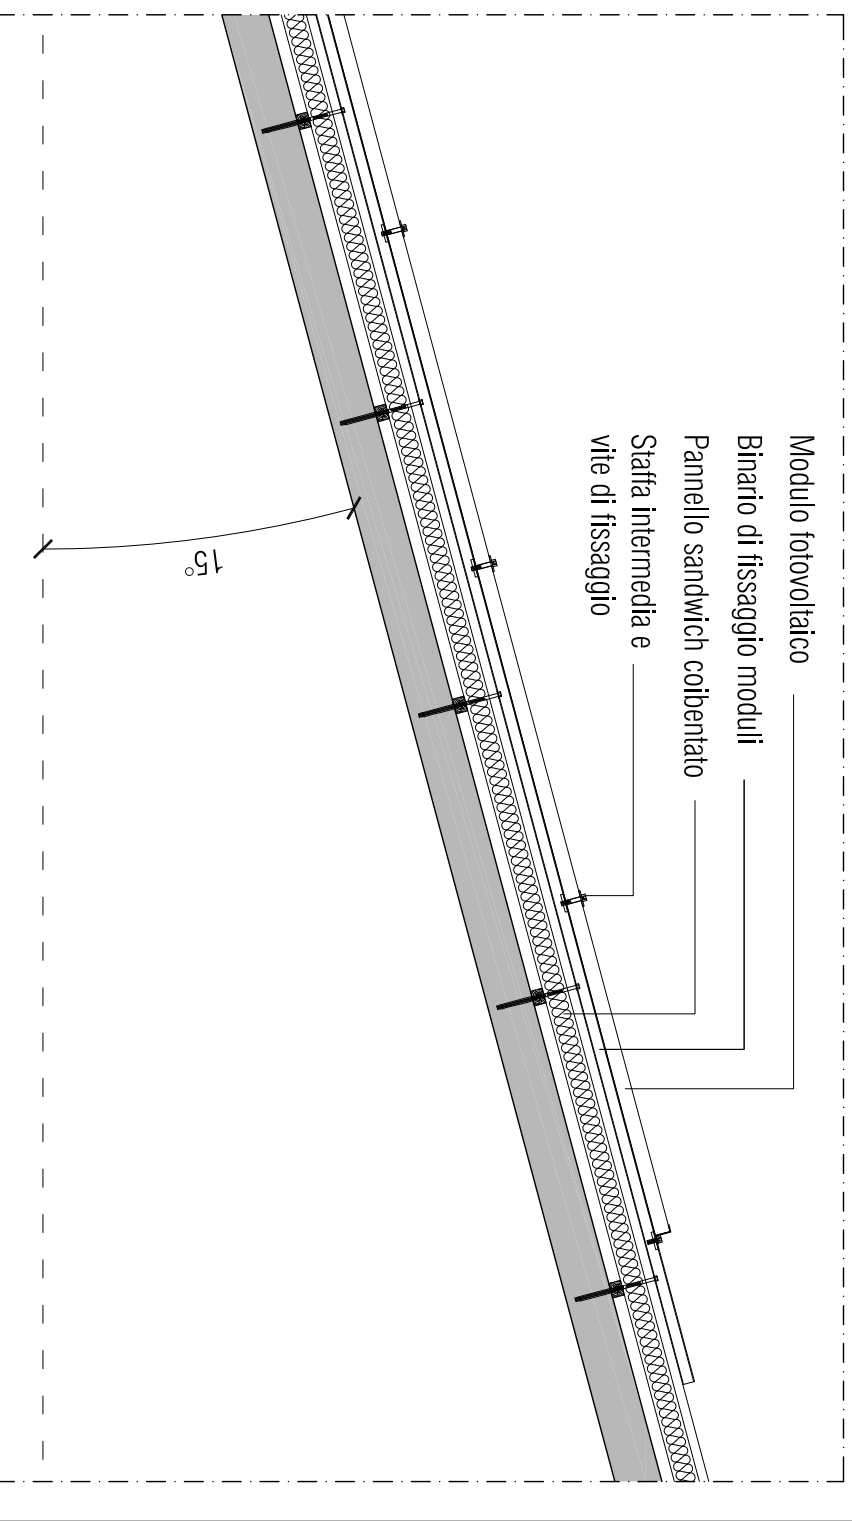

TIPOLOGIA DI INSTALLAZIONE SU LAMIERA GECATA

N.B. IL POSIZIONAMENTO DEI MODULI DI TUTTE LE APPARECCHIATURE ELETTRICHE DEL PERCORSO CAMMINABILI E DEI DISPOSITIVI DI PROTEZIONE (LINEE VITA, GANCI E SCALE A GABBIA) È DA RITENERSI INDICATIVO AI FINI DEL PROGETTO DI FATTIBILITÀ. NON SI ESCLUDONO ALTRE SOLUZIONI PROGETTUALI PER LA FASE ESECUTIVA DEL PROGETTO.

u prist **UPRIST S.R.L.**
via Monza 996 - 20080 Gessate (MI) - e-mail: info@uprist.it

Il cliente:	Centro Cinico Ruffini	Il committente:	UPRIST S.R.L. - Via Monza, 99 / 6 - 20080 Gessate (MI)	Il progetto:	IMPIANTO FOTOVOLTAICO DA 46,56 kWp CONNESSO ALLA RETE ELETTRICA	Il livello progettuale:	PROGETTO DI FATTIBILITÀ TECNICA	Il livello di dettaglio:	IMPIANTO FOTOVOLTAICO SU COPERTURA	Il livello di dettaglio:	VARIA / AD
Il committente:	UPRIST S.R.L. - Via Monza, 99 / 6 - 20080 Gessate (MI)	Il progetto:	IMPIANTO FOTOVOLTAICO DA 46,56 kWp CONNESSO ALLA RETE ELETTRICA	Il livello progettuale:	PROGETTO DI FATTIBILITÀ TECNICA	Il livello di dettaglio:	IMPIANTO FOTOVOLTAICO SU COPERTURA	Il livello di dettaglio:	VARIA / AD	Il livello di dettaglio:	1

DISEGNO VALIDO SOLO PER IMPIANTO FOTOVOLTAICO

3	2	1	0	16/11/2024	PROGETTO DI FATTIBILITÀ	SV	MP
rev	data	esibizione					