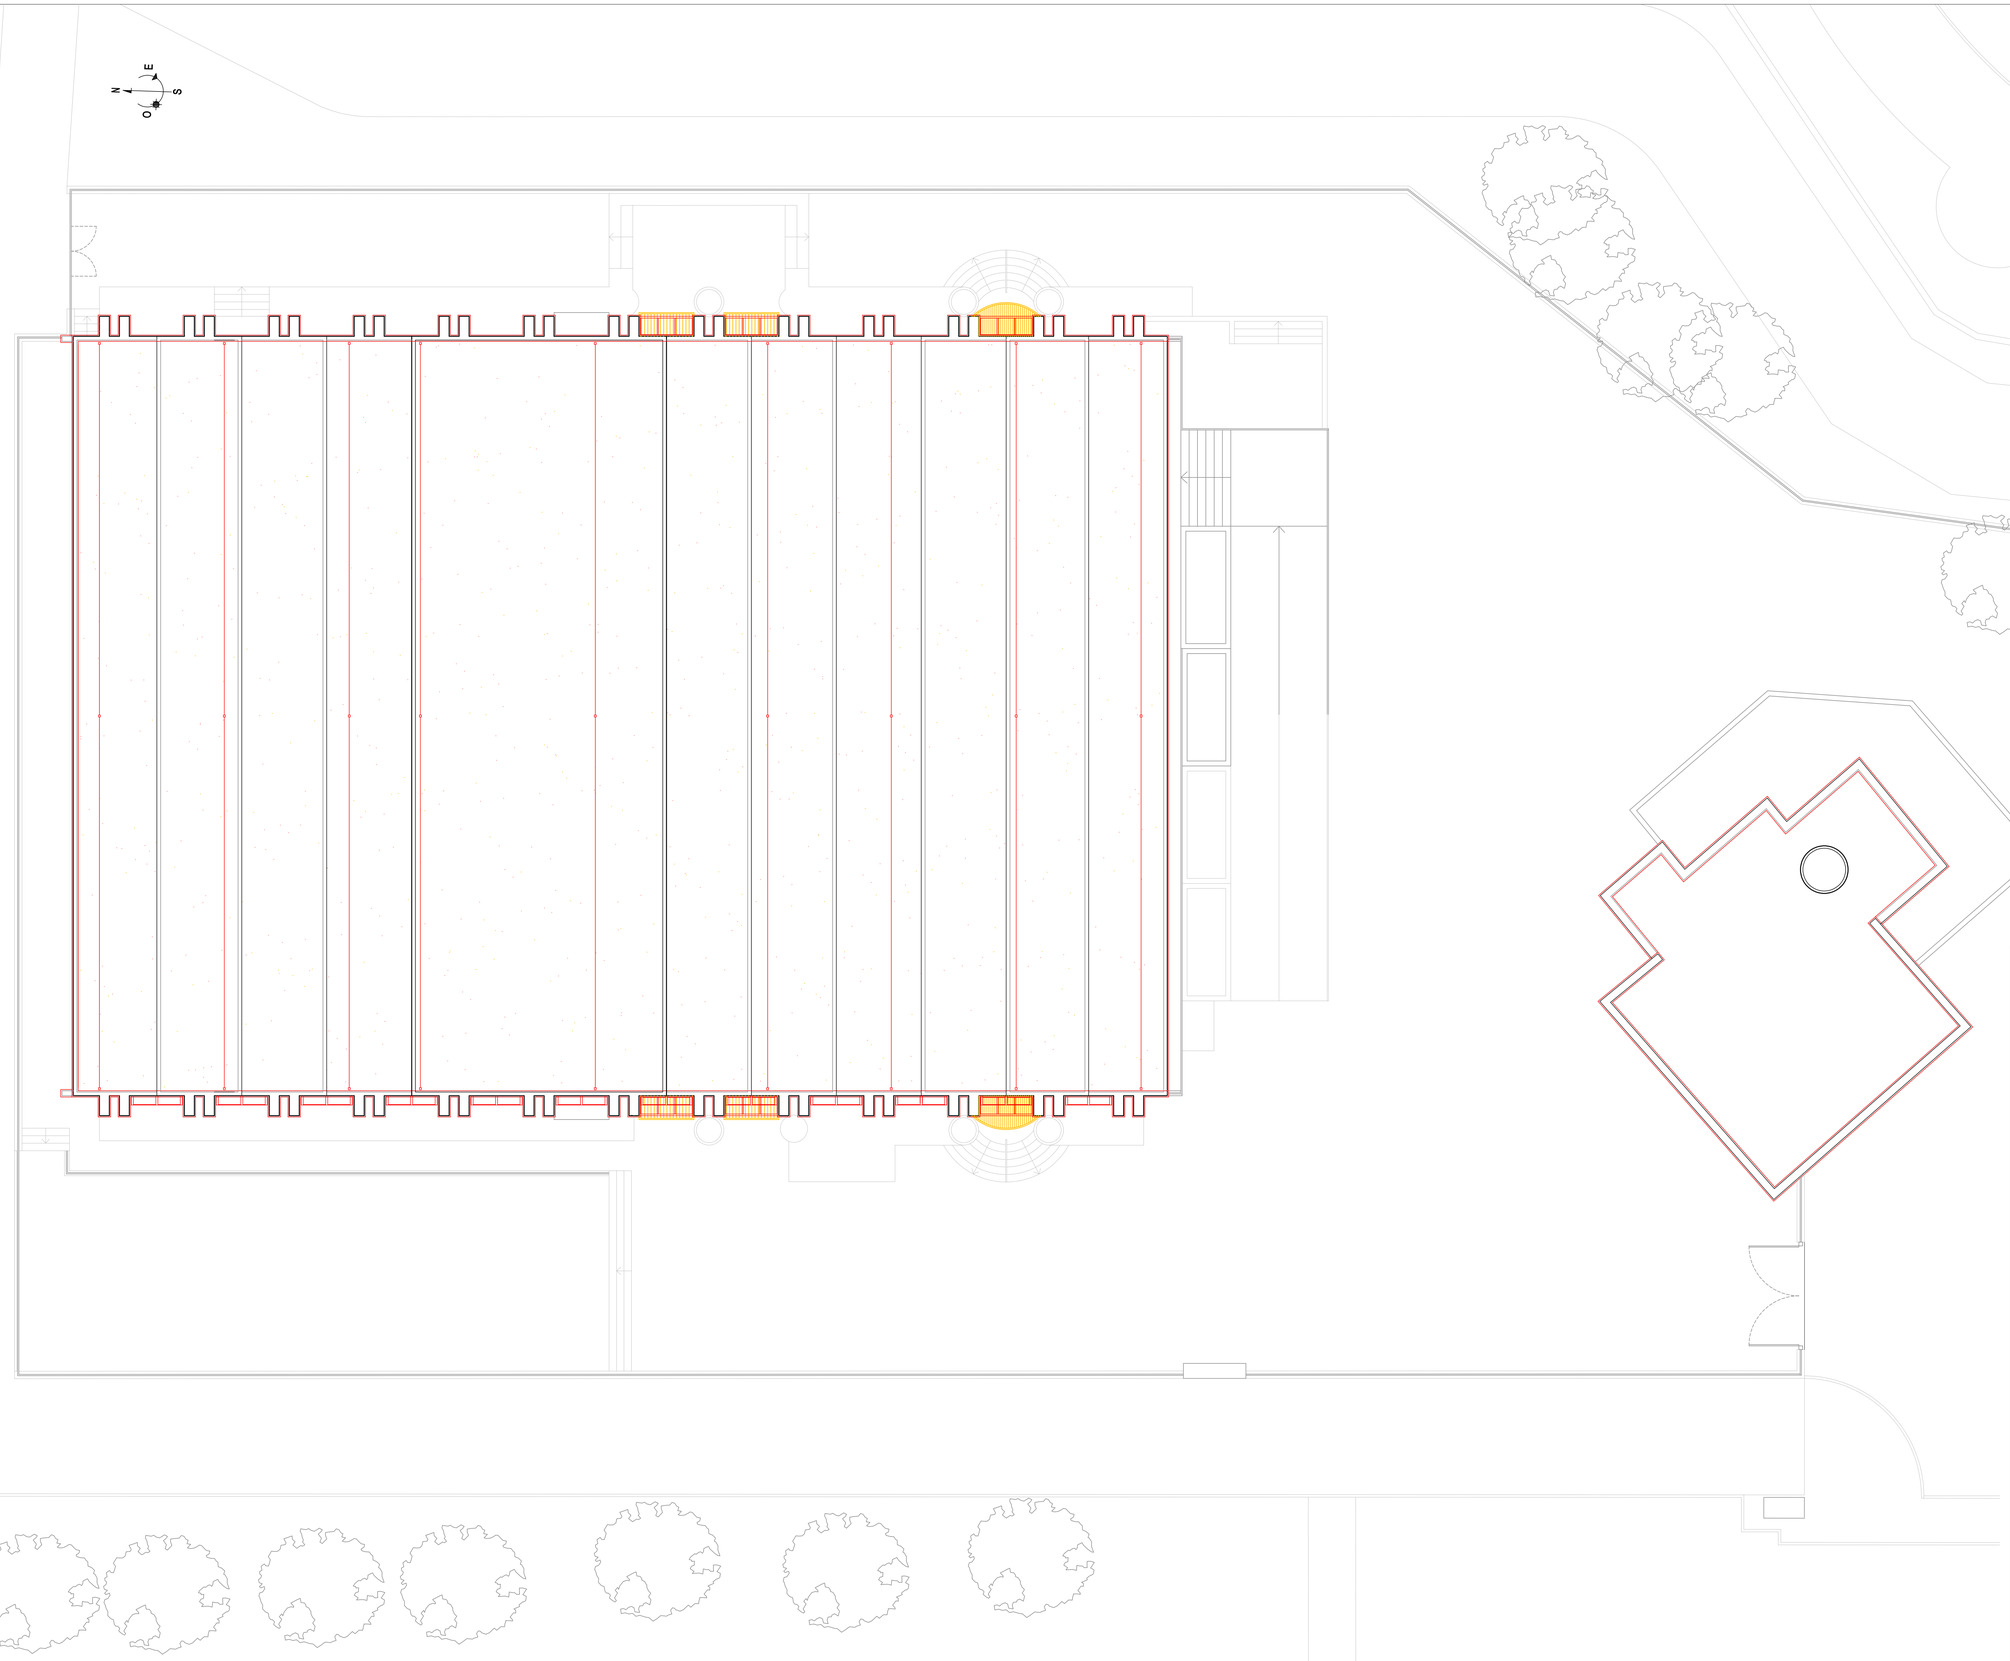

Città di Segrate

Direzione: Ambiente e Territorio
Sezione: Lavori Pubblici

R.U.P.

PROGETTISTA

DIREZIONE LAVORI

OPERE DI:

LAVORI DI RIPRISTINO FACCIATE E COPERTURA PALAZZETTO DELLO SPORT XXV APRILE - SEGRATE

INDIRIZZO DEL CANTIERE: VIA VVX APRILE - SEGRATE

PROGETTO: PROGETTO ESECUTIVO

R.U.P.: INGEGNERE
ANNAPAOLA DE LOTTO

PROGETTISTA: ARCHITETTO
FRANCESCO MARSILI

TITOLO DELLA TAVOLA: RISCONTRO DI INTERVENTO
PIANTA COPERTURA

DATA:	REV.1	SCALA:	TAVOLA:
GIU 2025	REV.2	1:100	07
	REV.3		

La presente tavola è tutelata dal diritto di copyright. Art. 1100 C.C.