




PROSPETTO OVEST
BIGLIETTERIA

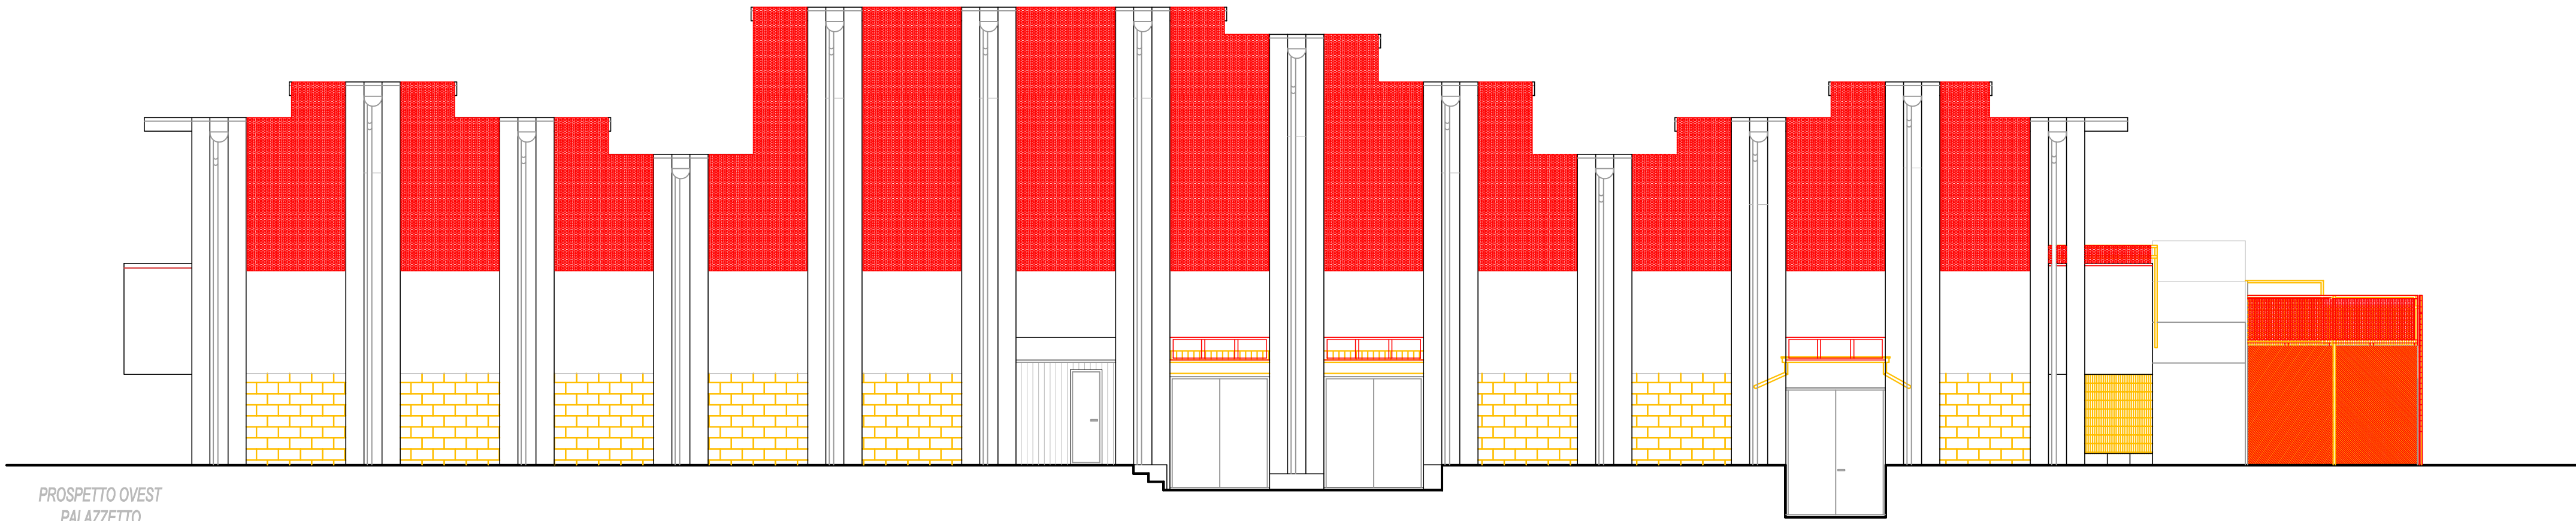


PROSPETTO OVEST
PALAZZETTO

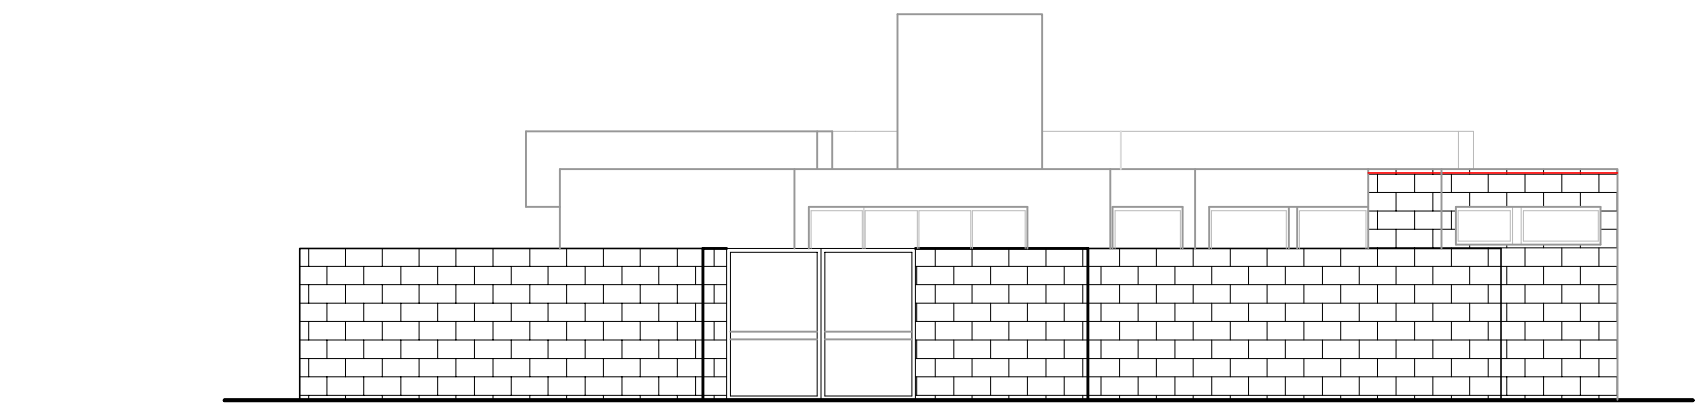


PROSPETTO EST
BIGLIETTERIA

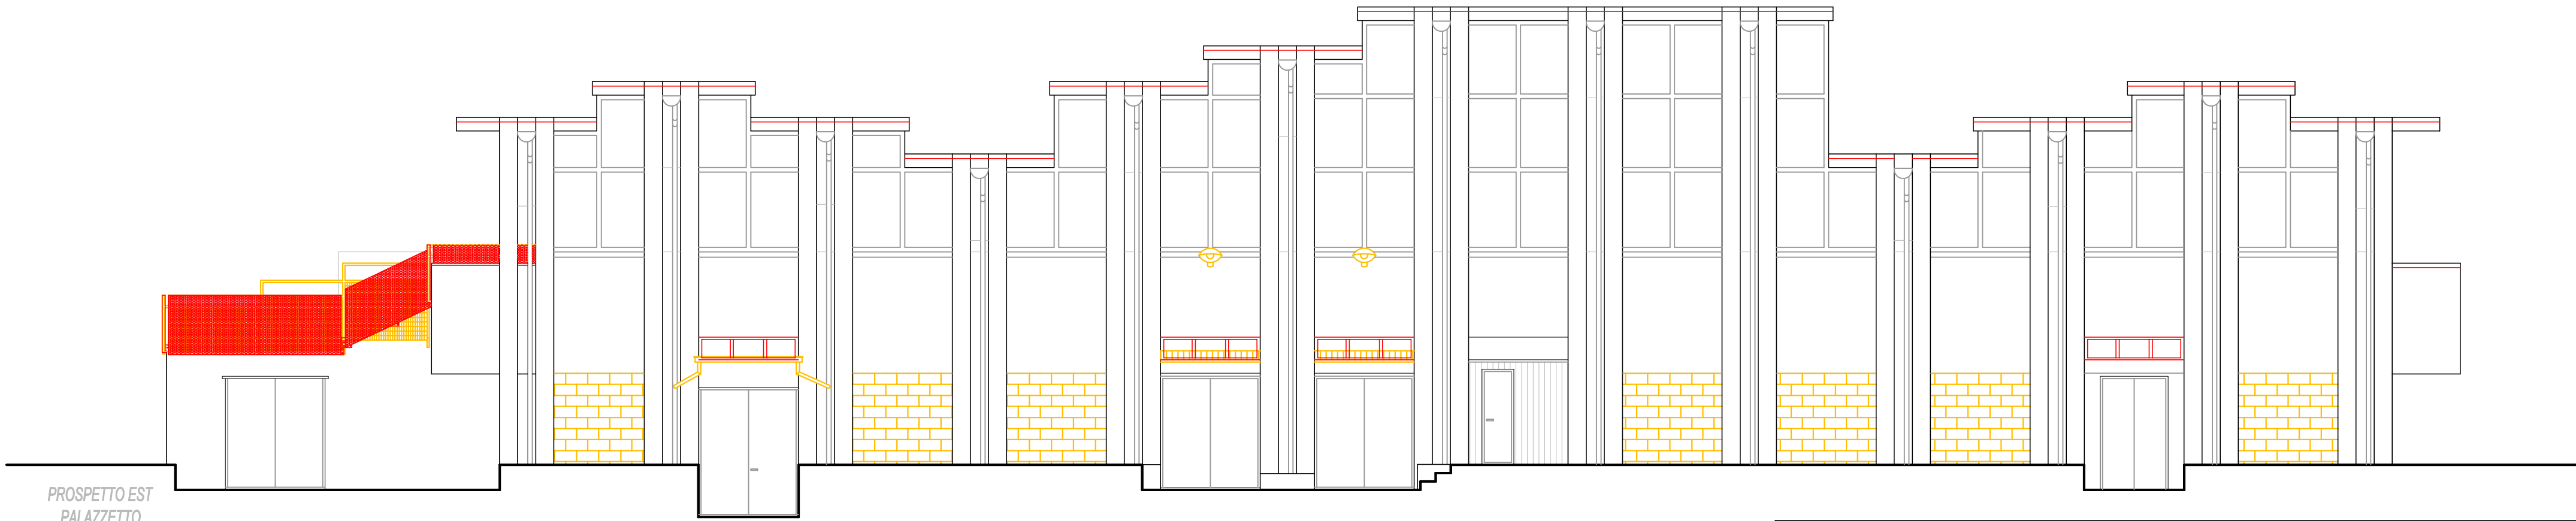


PROSPETTO EST
PALAZZETTO

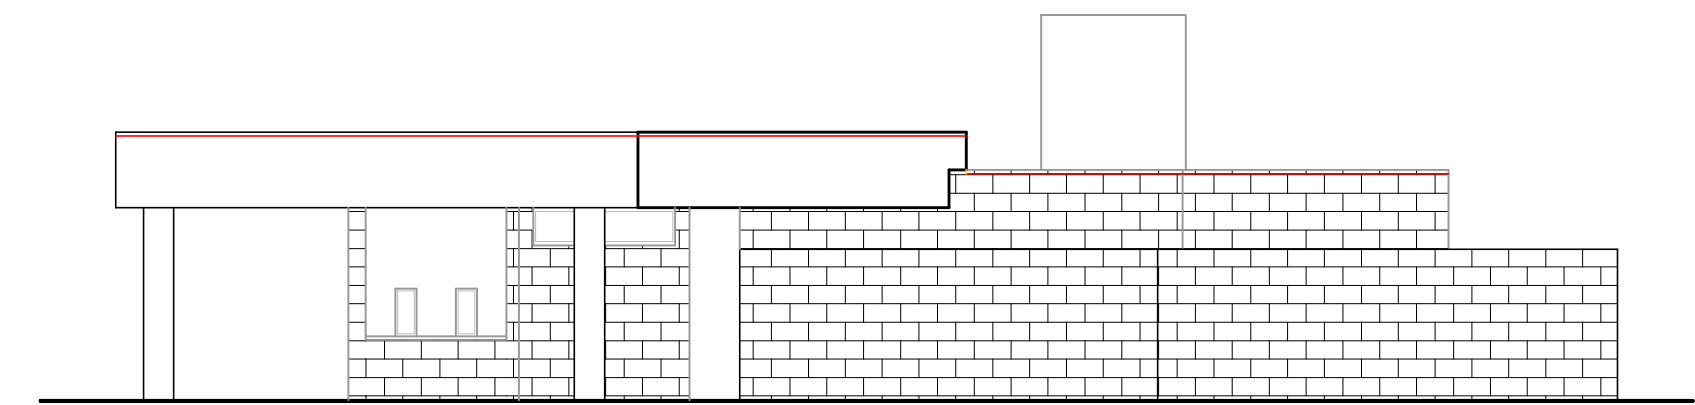


PROSPETTO SUD
BIGLIETTERIA

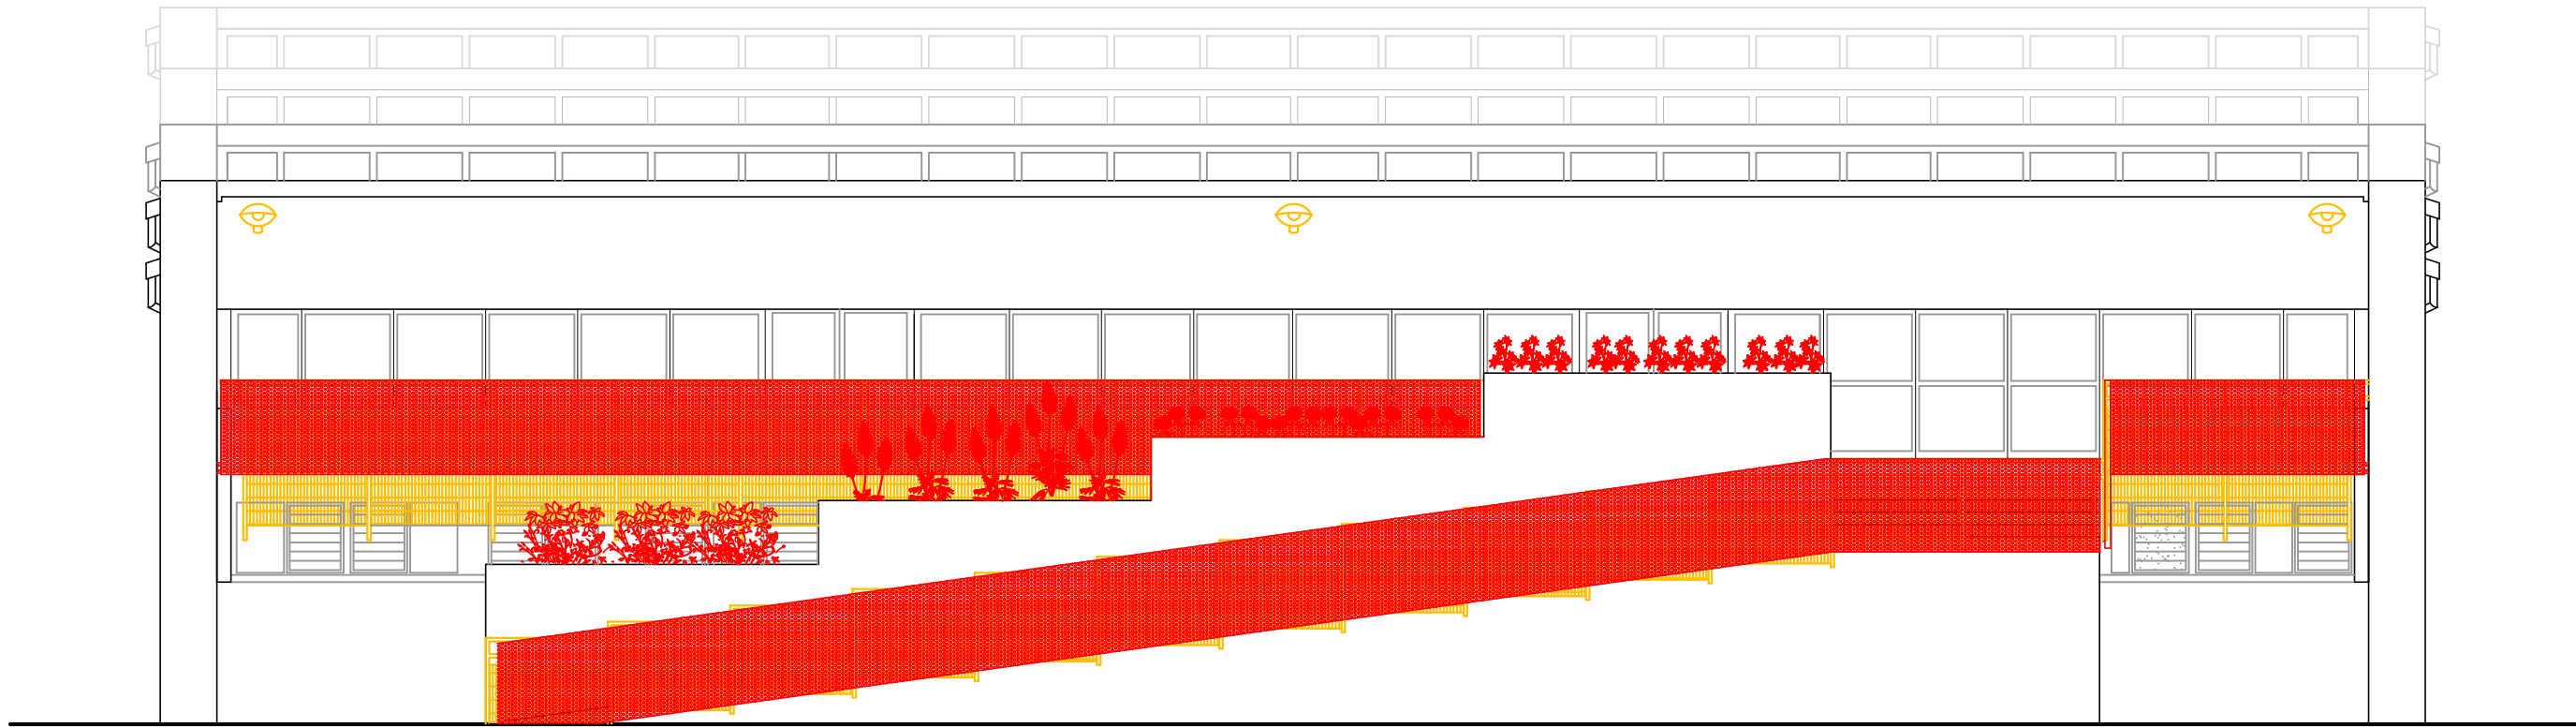

PROSPETTO SUD
PALAZZETTO

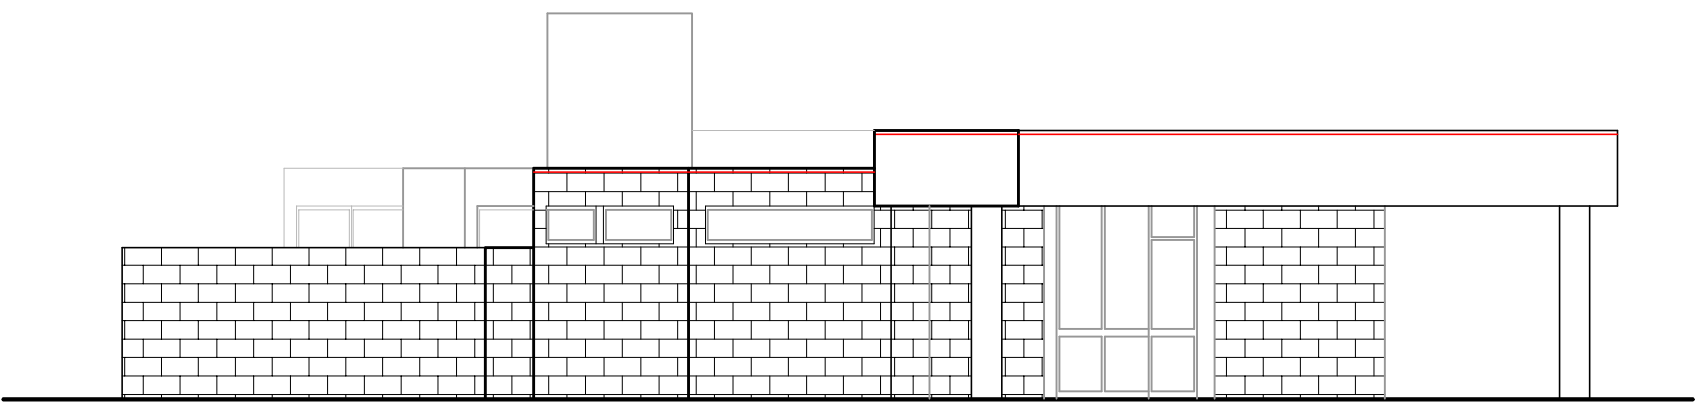

PROSPETTO NORD
BIGLIETTERIA

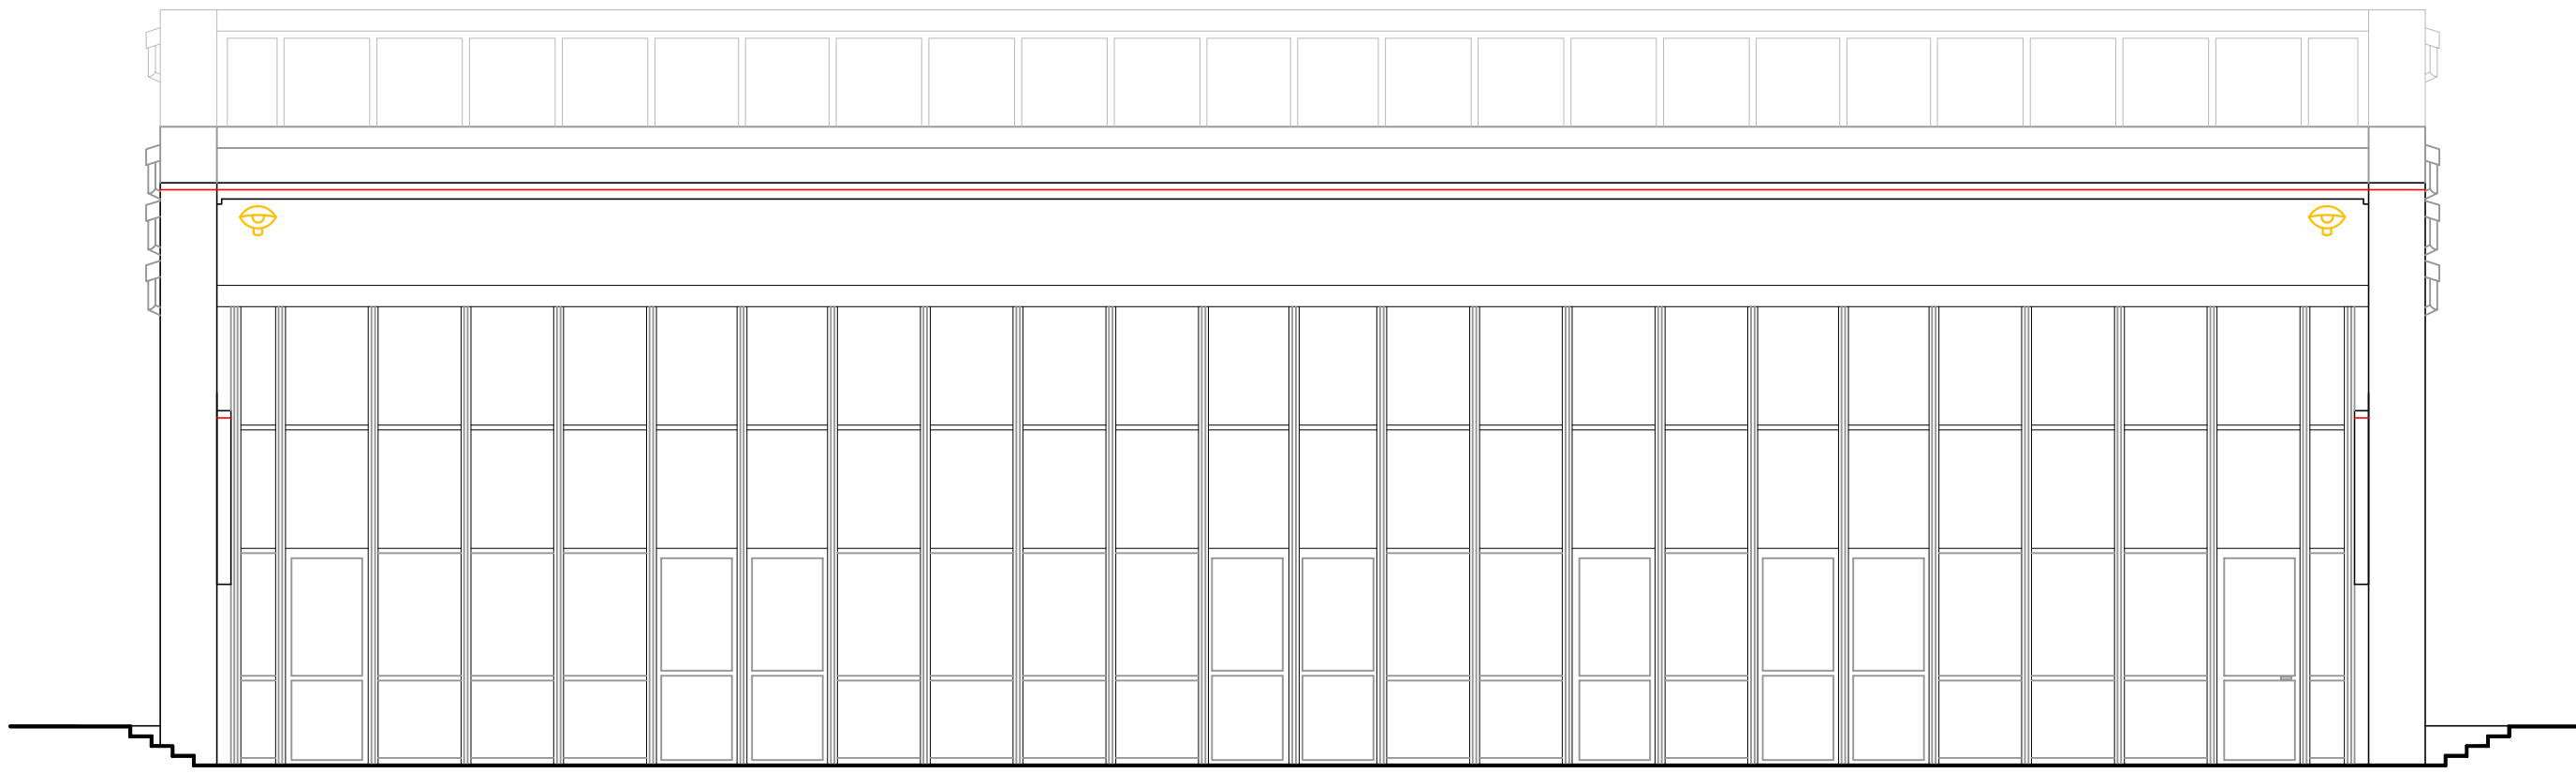

PROSPETTO NORD
PALAZZETTO



Città di Segrate

Direzione: Ambiente e Territorio
Sezione: Lavori Pubblici

R.U.P.

OPERE DI:

LAVORI DI RIPRISTINO FACCIATE E
COPERTURA PALAZZETTO DELLO
SPORT XXV APRILE - SEGRATE

PROGETTISTA

INDIRIZZO DEL CANTIERE:

VIA VVX APRILE - SEGRATE

PROGETTO:

PROGETTO ESECUTIVO

R.U.P.:

INGEGNERE
ANNAPAOLA DE LOTTO

PROGETTISTA:

ARCHITETTO
FRANCESCO MARSILI

TITOLO DELLA TAVOLA:

RISCONTRO DI INTERVENTO
PROSPETTI

DIREZIONE LAVORI

DATA:

GIU 2025

REV.1

REV.2

REV.3

SCALA:

1:100

TAVOLA:

09

La proprietà intellettuale è tutelata da diritti di copyright. Art. 170-23 C.C.