

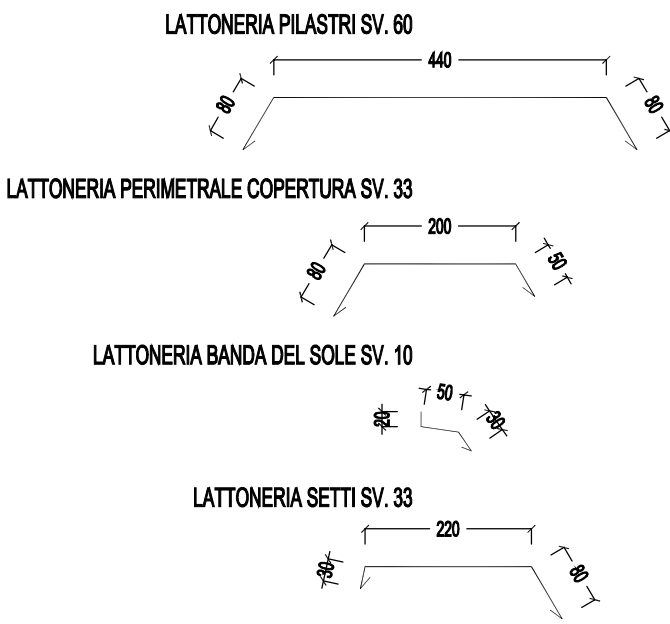
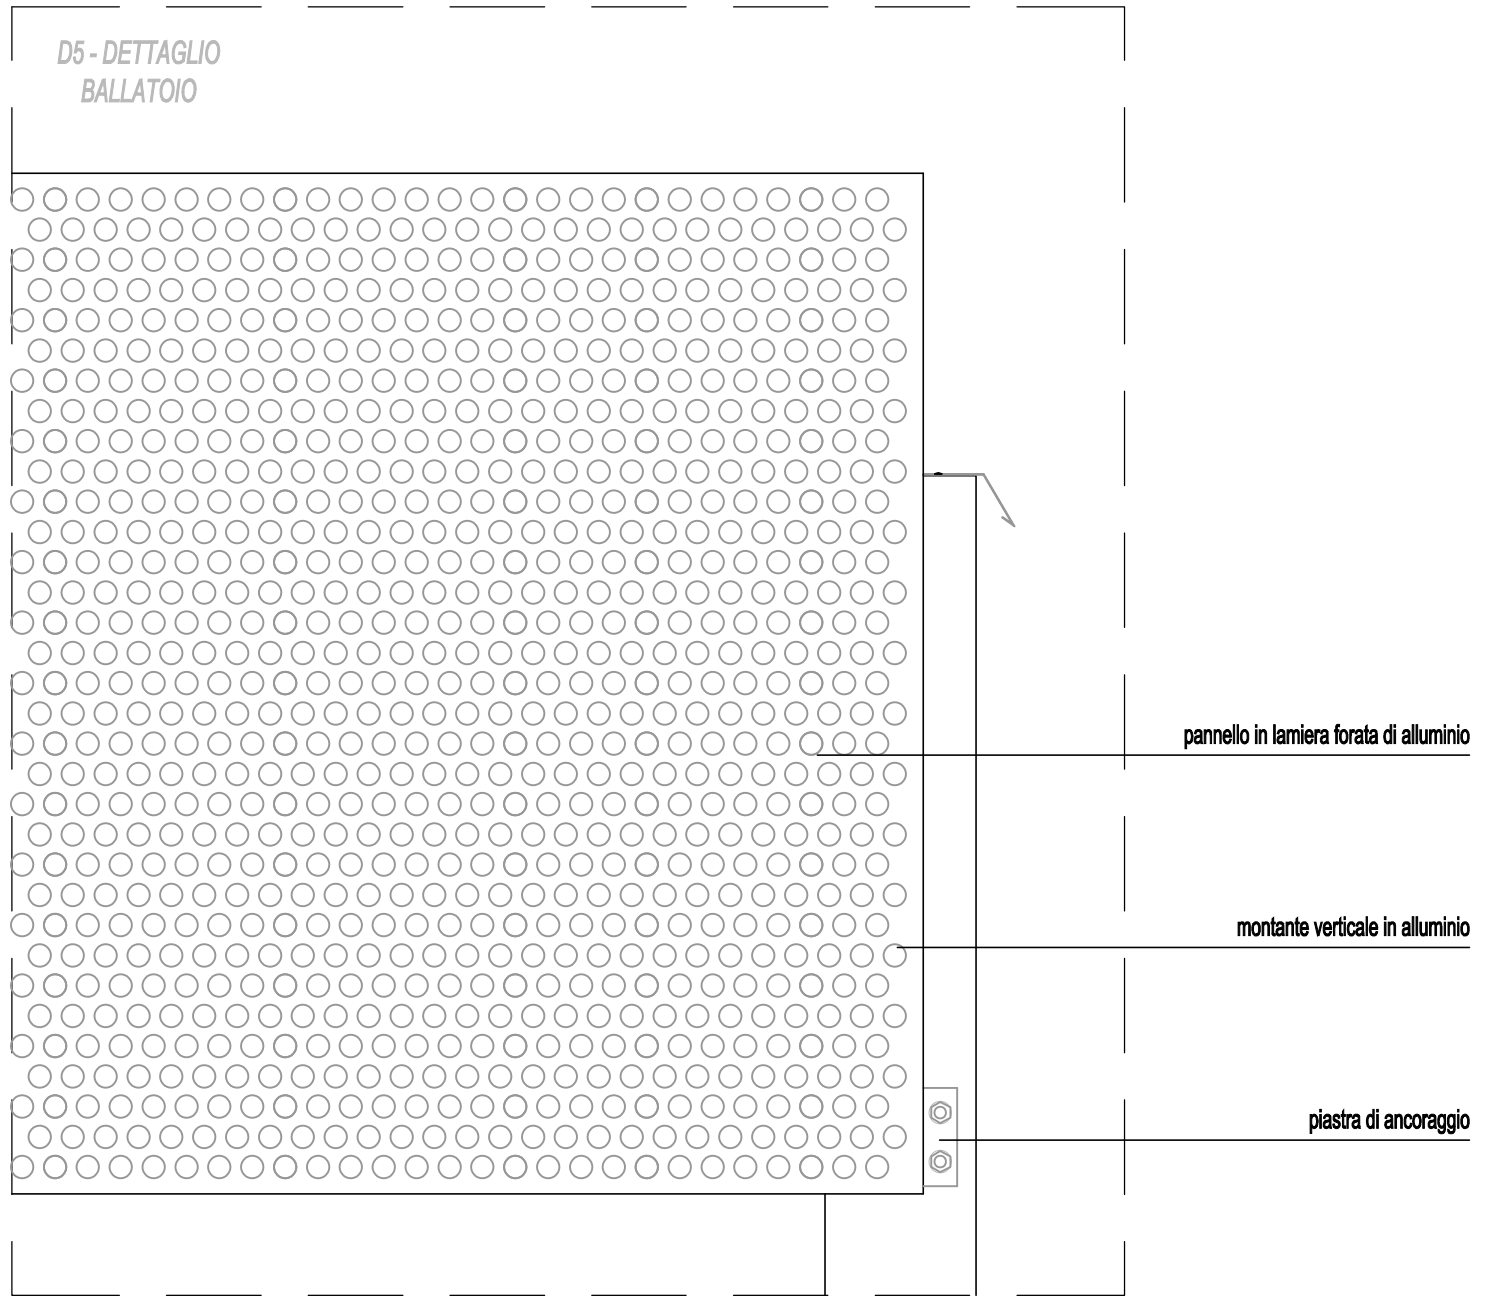
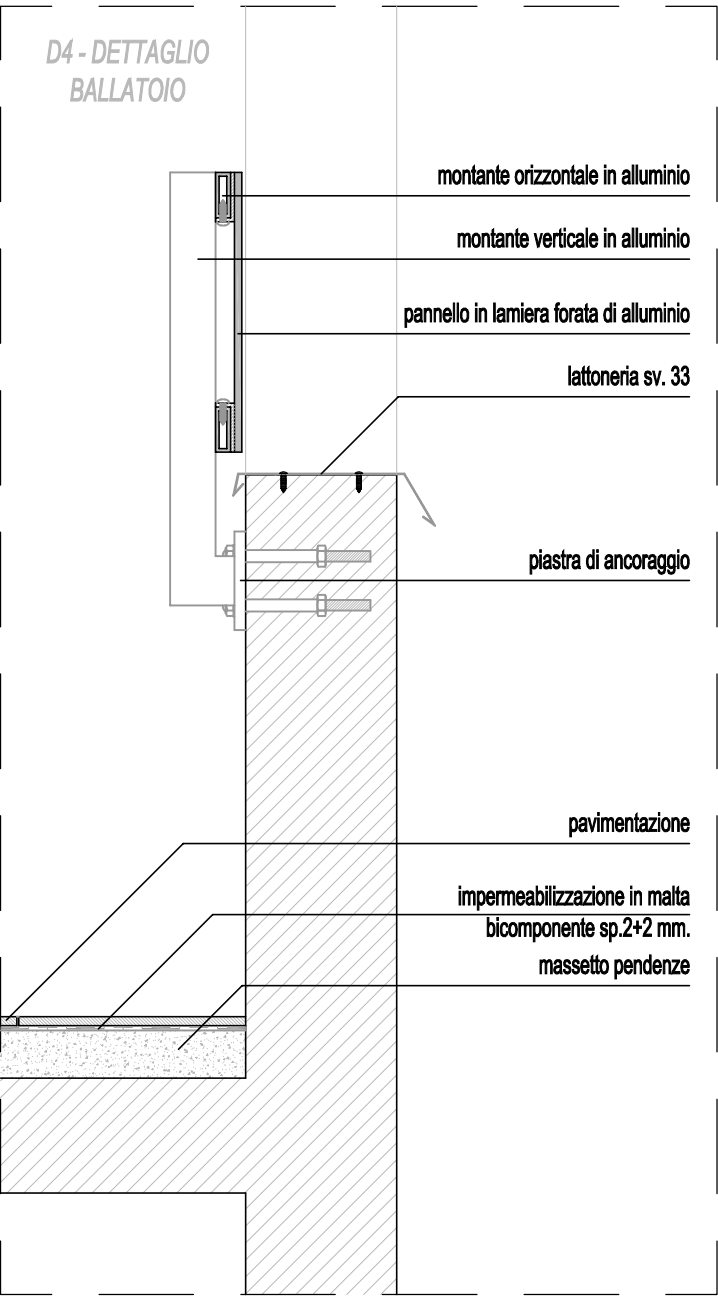
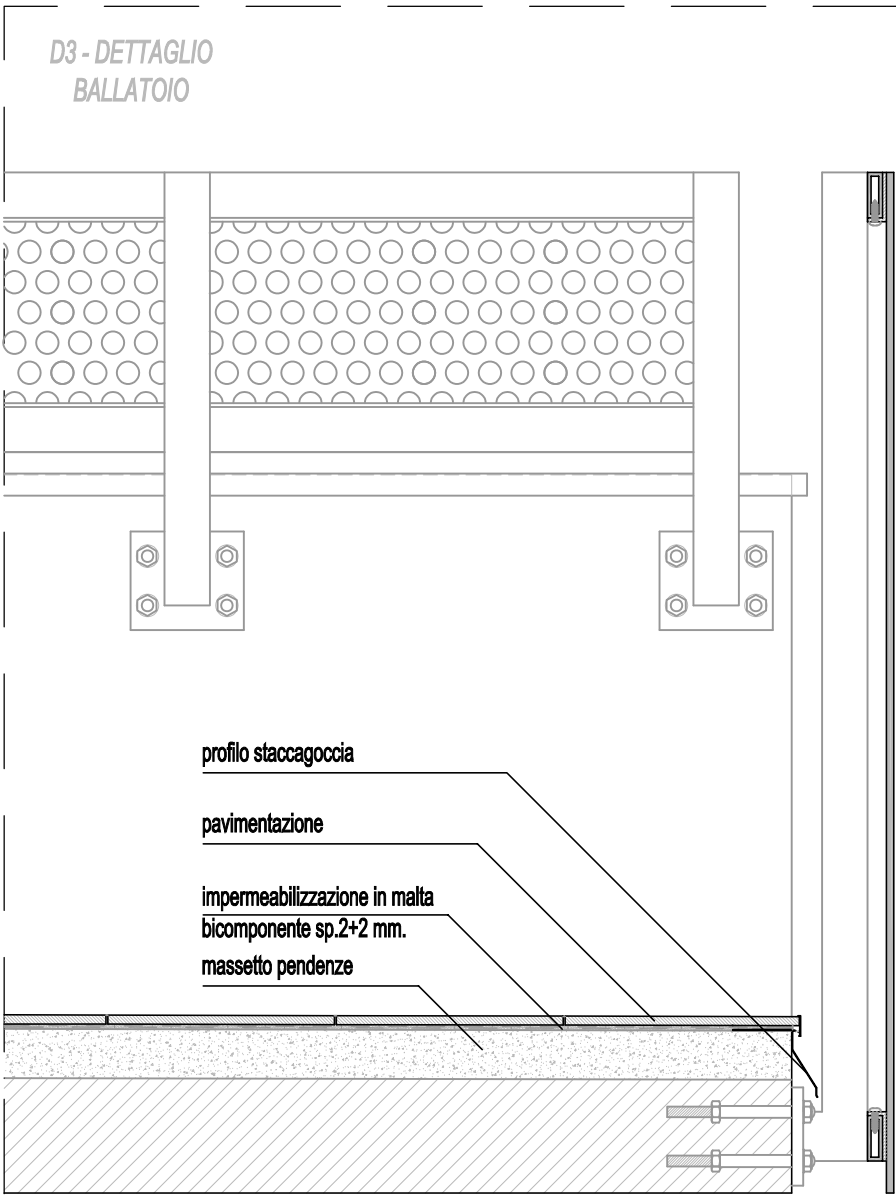



PIANTA COPERTURA
SCHEMA PENDENZE

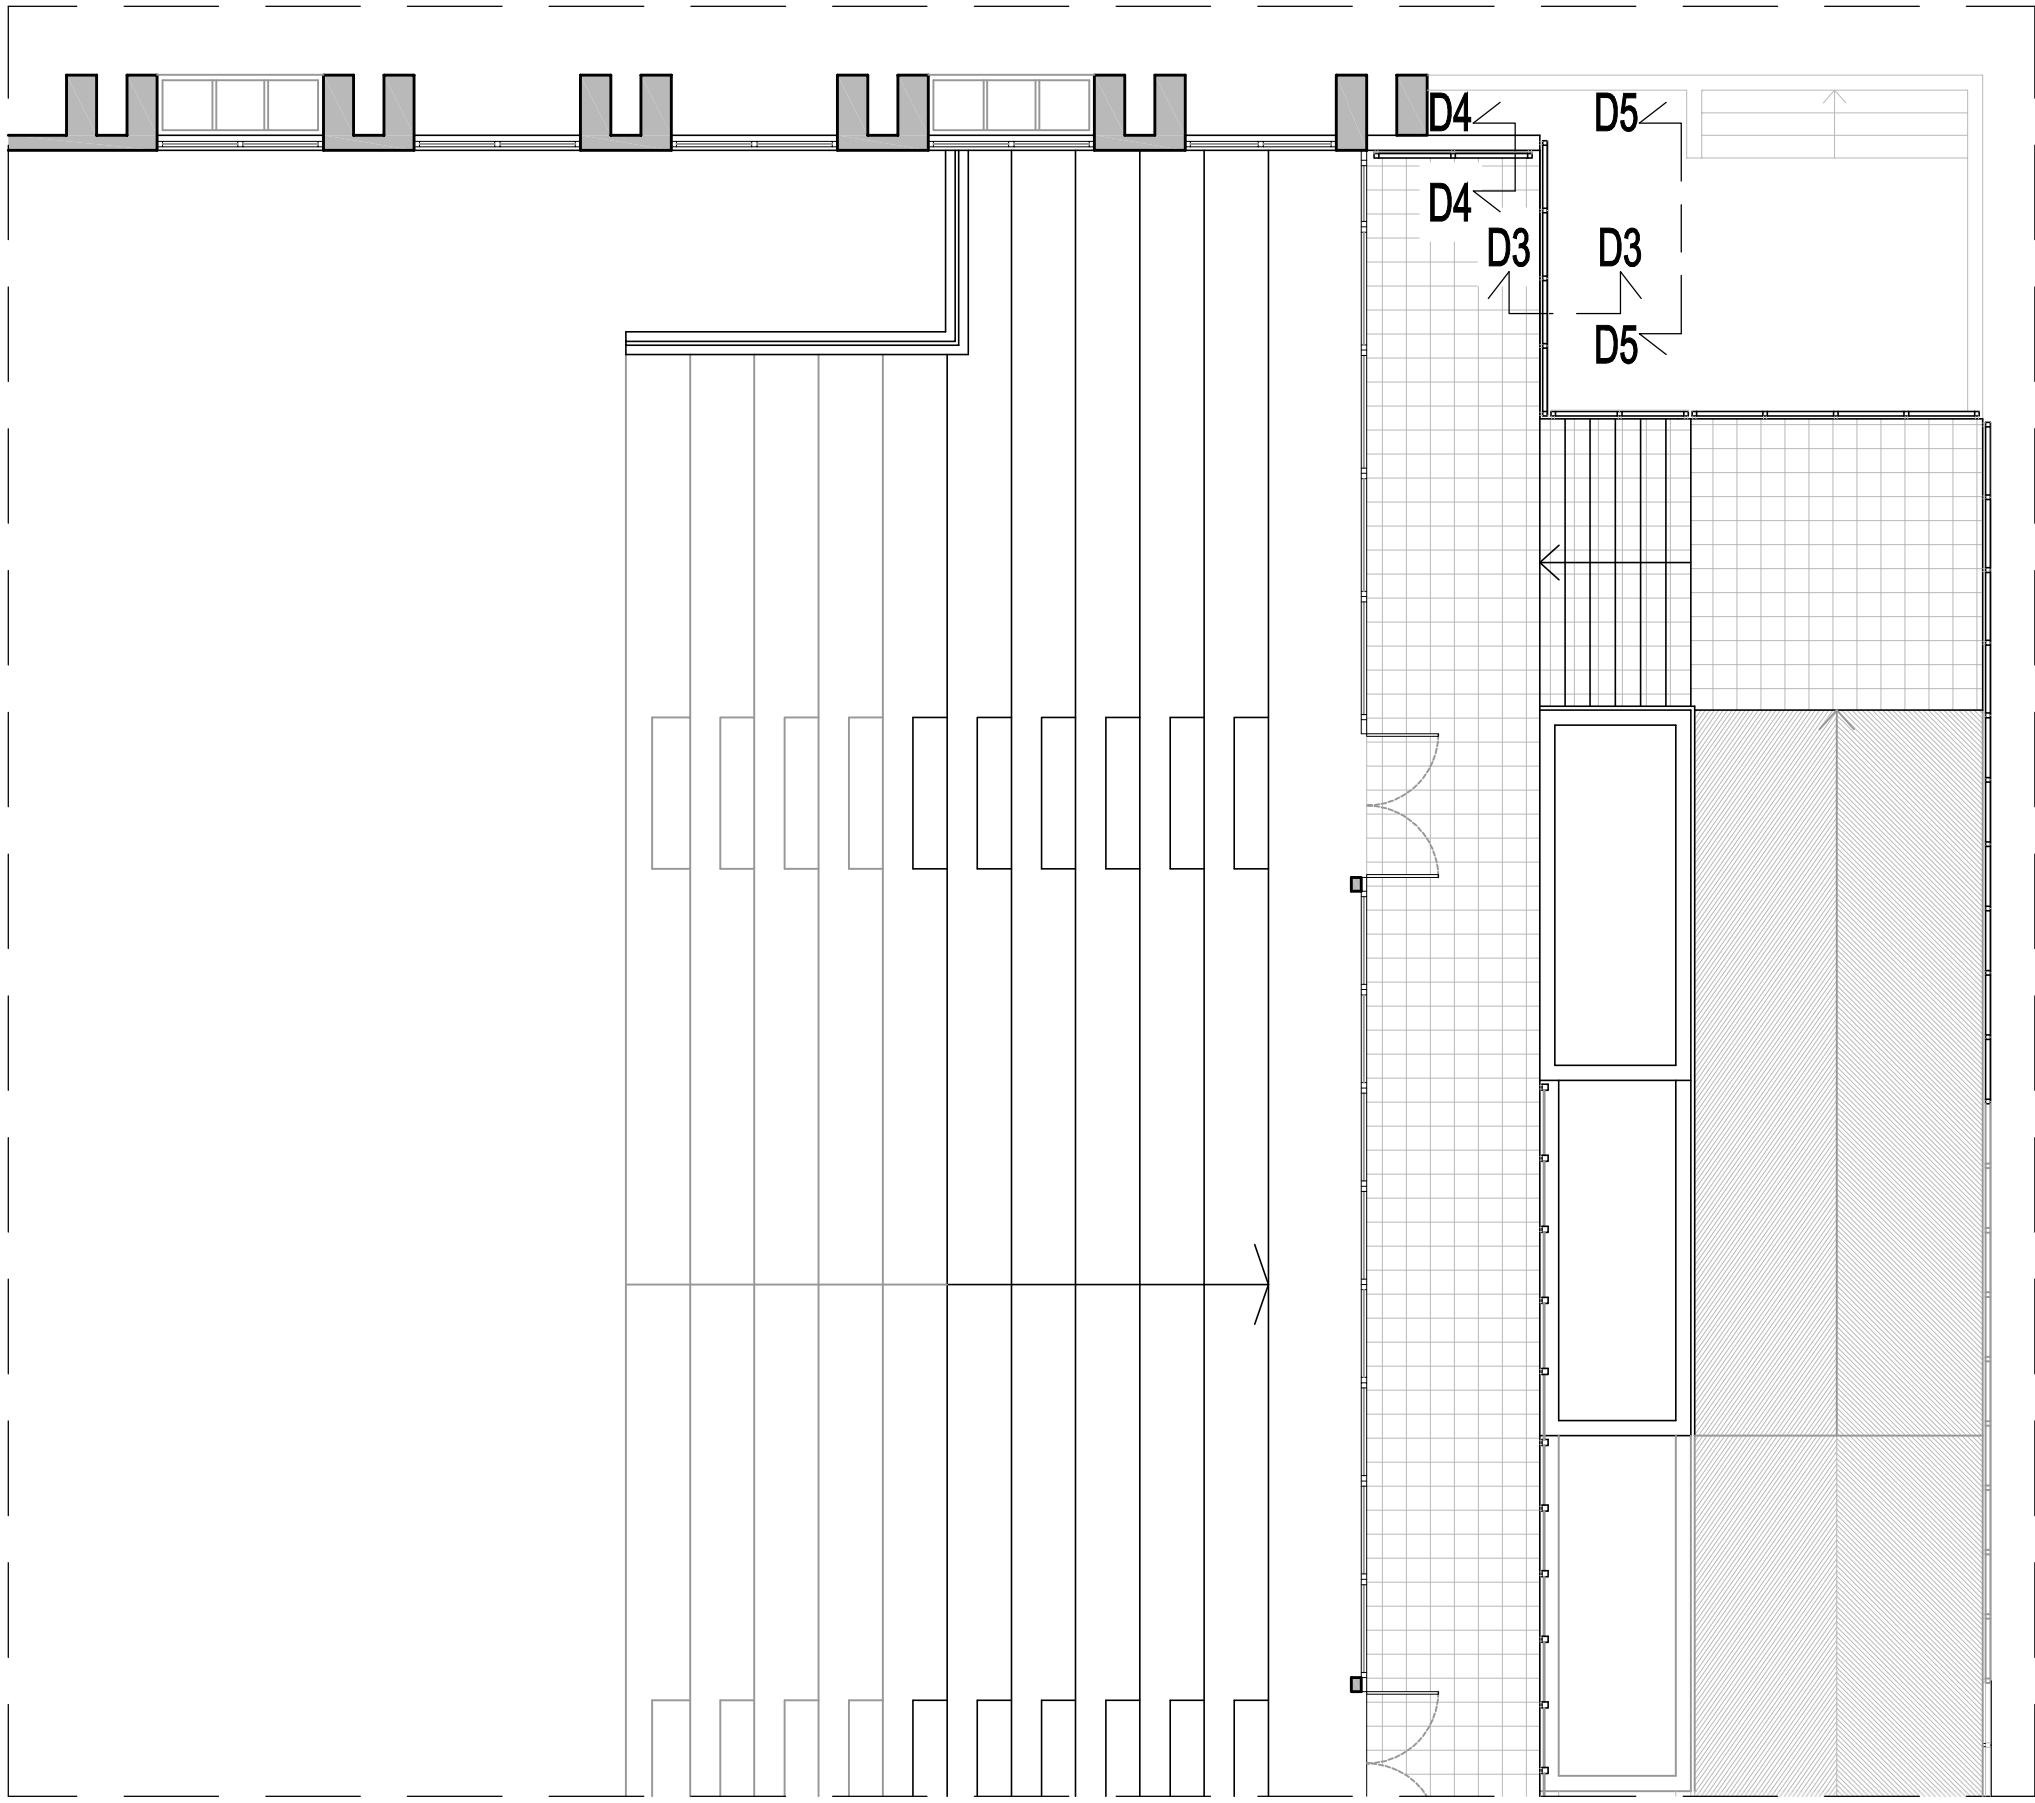

D1 - DETAGLIO
COPERTURA

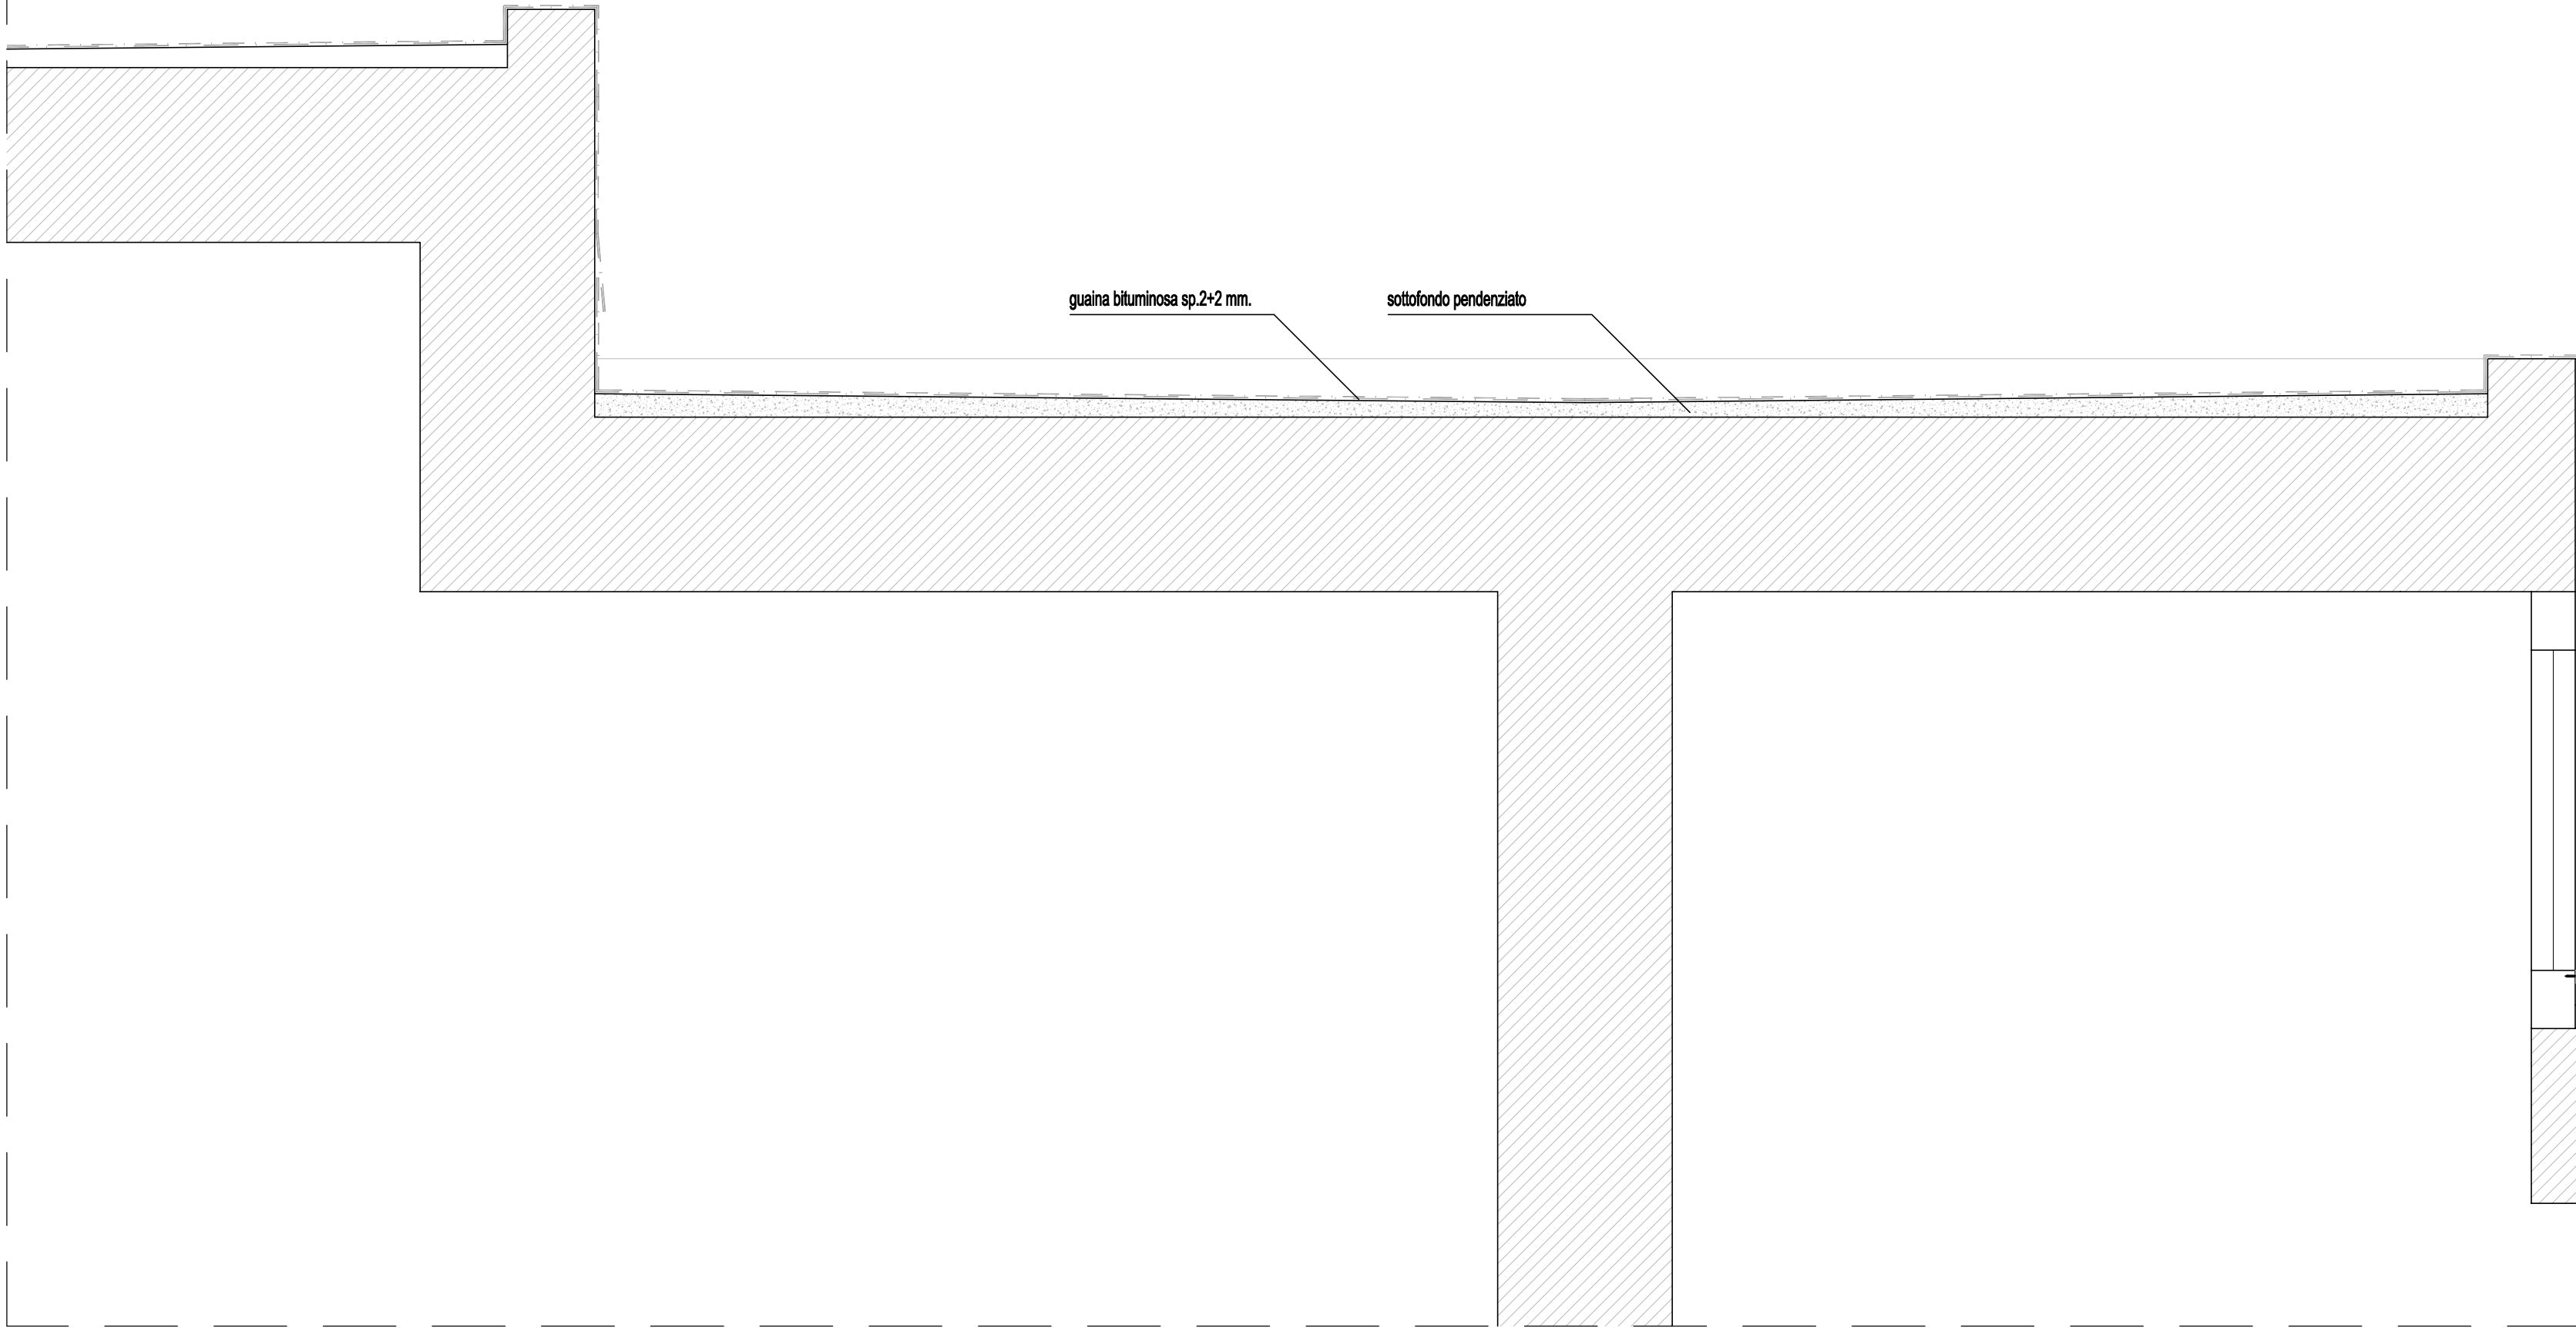

D2 - DETAGLIO
COPERTURA

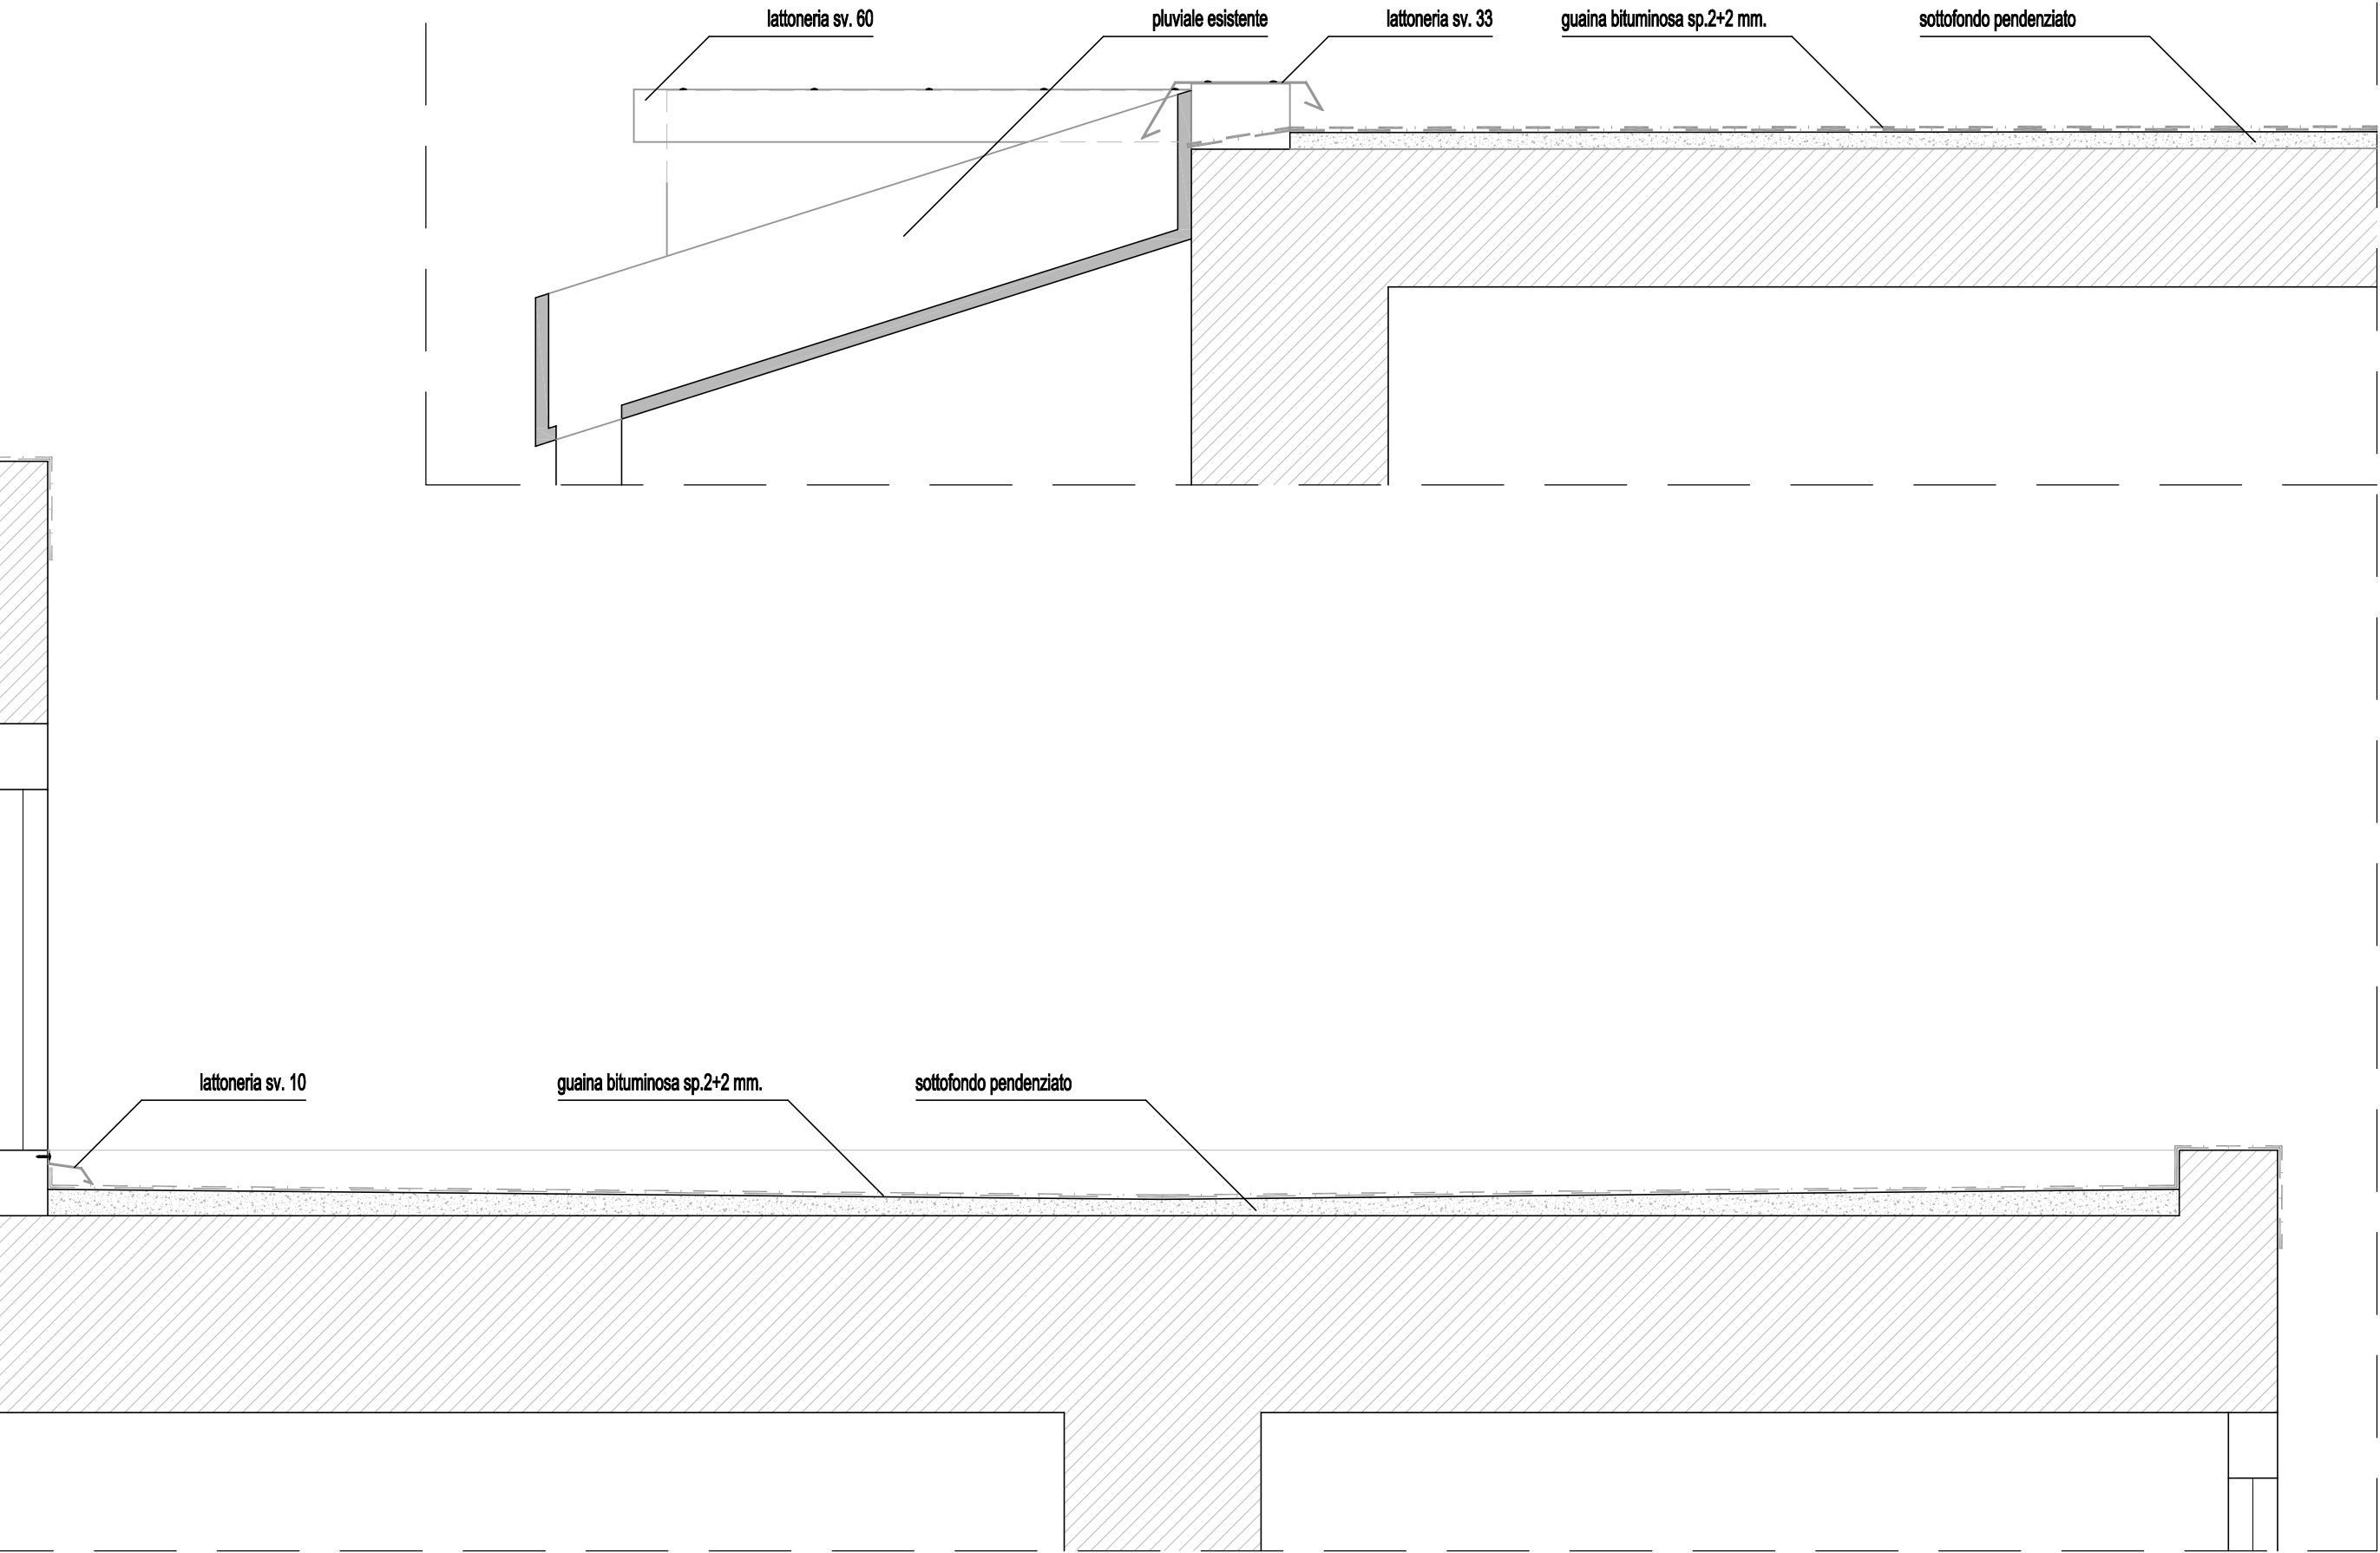

Città di Segrate

Direzione: Ambiente e Territorio
Sezione: Lavori Pubblici

R.U.P.

OPERE DI:

LAVORI DI RIPRISTINO FACCIATE E
COPERTURA PALAZZETTO DELLO
SPORT XXV APRILE - SEGRATE

PROGETTISTA

INDIRIZZO DEL CANTIERE:

VIA VVX APRILE - SEGRATE

PROGETTO:

PROGETTO ESECUTIVO

R.U.P.:

INGEGNERE
ANNA PAOLA DE LOTTO

PROGETTISTA:

ARCHITETTO
FRANCESCO MARSILI

DIREZIONE LAVORI

TITOLO DELLA TAVOLA:

STATO DI PROGETTO
DETTAGLI COSTRUTTIVI

DATA:

GIU 2025

REV.1

REV.2

REV.3

SCALA:

1:10

TAVOLA:

10

La presente tavola è stata redatta da DEDIC s.p.a. nel 2025. DEDIC s.p.a. è un'azienda a partecipazione paritetica tra il Comune di Segrate e l'Ordine degli Ingegneri di Milano.