D6 - DETTAGLIO STRUTTURA

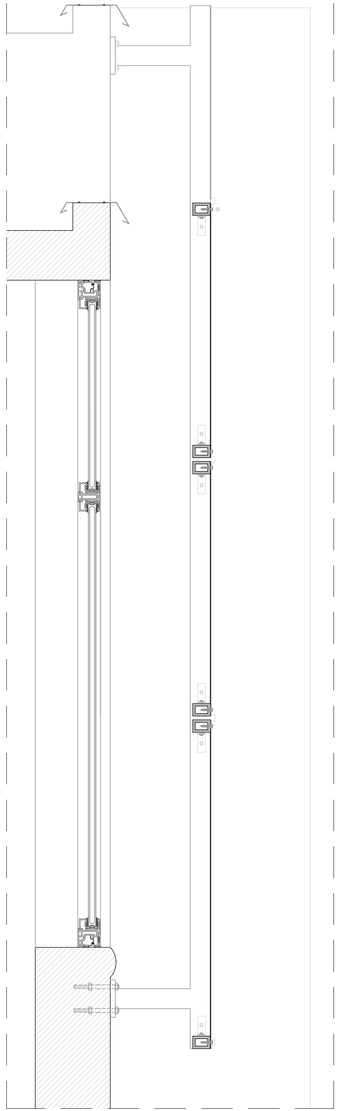

D7 - DETTAGLIO STRUTTURA

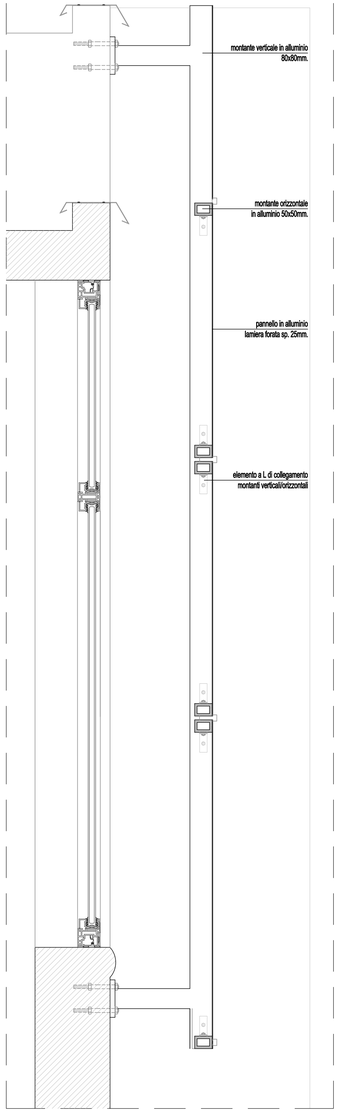

PROSPETTO STRUTTURA

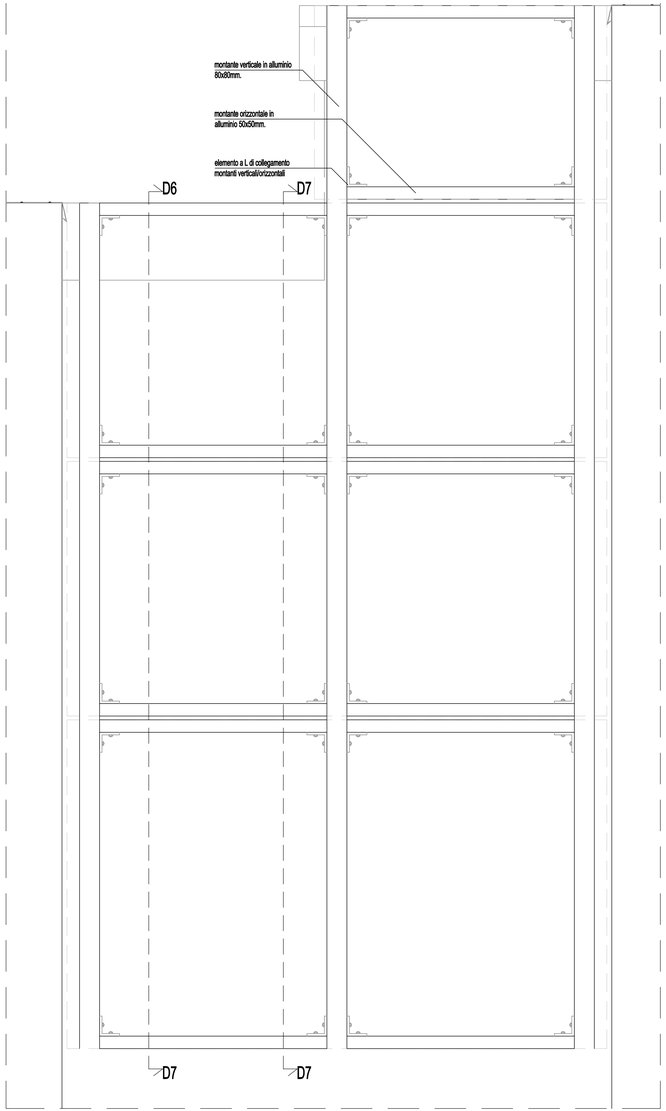

PROSPETTO

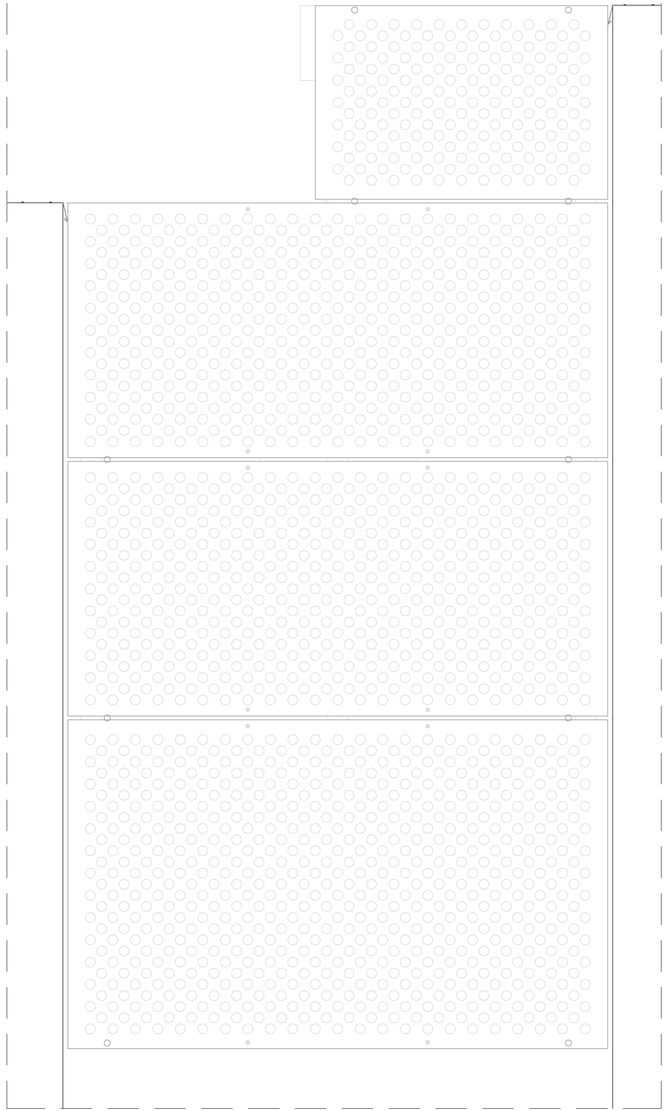

N.B. I MANUFATTI IN ALLUMINIO (PARAPETTI E OSCURANTI) SARANNO DA DEFINIRE CON L'APPALTATORE

Città di Segrate

Direzione: Ambiente e Territorio
Sezione: Lavori Pubblici

R.U.P.

PROGETTISTA

DIREZIONE LAVORI

OPERE DI:
LAVORI DI RIPRISTINO FACCIATE E COPERTURA PALAZZETTO DELLO SPORT XXV APRILE - SEGRATE

INDIRIZZO DEL CANTIERE: VIA VVX APRILE - SEGRATE

PROGETTO: PROGETTO ESECUTIVO

R.U.P.: INGEGNERE ANNAPAOLA DE LOTTO

PROGETTISTA: ARCHITETTO FRANCESCO MARSILI

TITOLO DELLA TAVOLA: STATO DI PROGETTO
DETTAGLI COSTRUTTIVI

DATA: GIU 2025

REV.1
REV.2
REV.3

SCALA: 1:10

TAVOLA: 11

La presente tavola è tutelata dal diritto di copyright Art. 1931 D.D.C.C.