




IN PEAD DN125 PN16

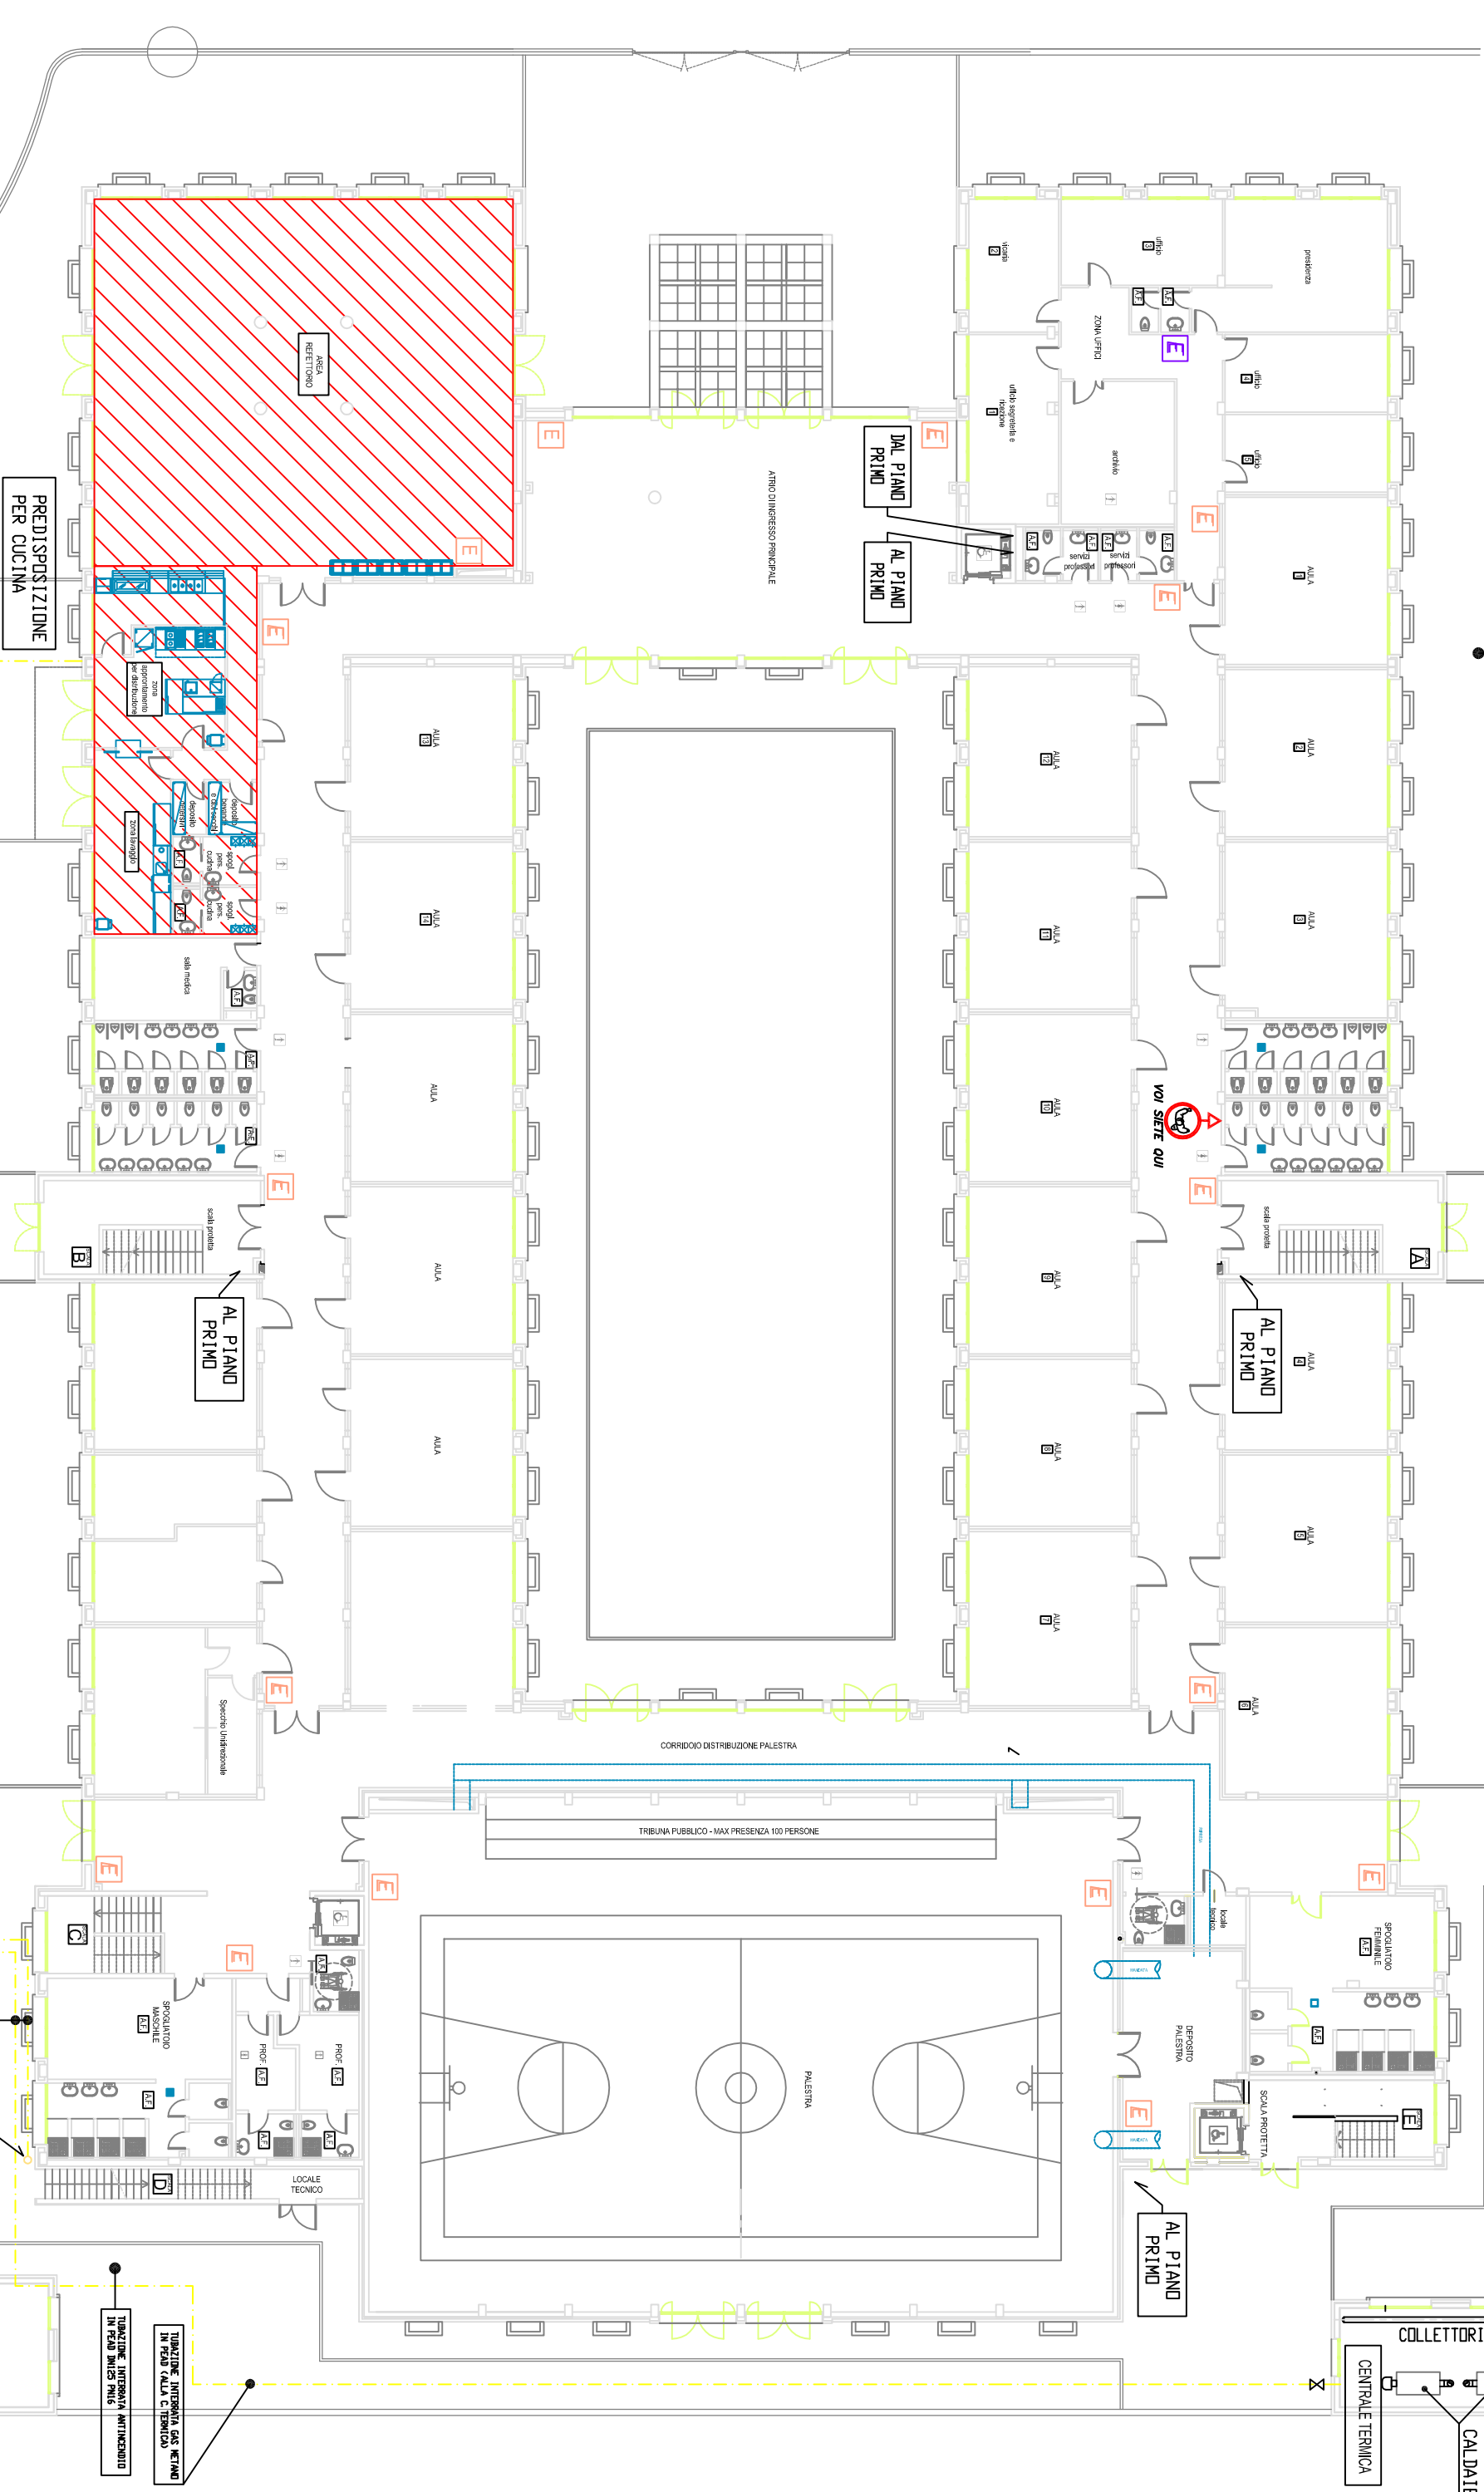

PIANTA PIANO TERRA

SEGRATE CENTRO
SCUOLA MEDIA LEOPARDI

CITTÀ DI SEGRATE PROVINCIA DI MILANO	VIA 1° MAGGIO (CP 20060) - Tel. 02/598921 C.A. 0603070106 - P.I. 01705800100
SEGRATE CENTRO SCUOLA MEDIA LEOPARDI	

DALLA RETE IDRICA
COMUNALE

ALL' APPARTAMENTO
CUSTODE P. PRIMO

CONTATORI GAS METANO	TUBAZIONI GAS METANO IN PEAN
-------------------------	---------------------------------

TUBAZIONE INTERRATA GAS METANO IN PEAD (ALLA C. IERINCA)	
TUBAZIONE INTERRATA ANTINCENDIO IN PEAD UNI25 PN16	

CAPIVINA
ASFORMAZIONI

CENTRALE TERMICA

CALDAIE

CPI 1.8