

LEGENDA

STRADE OGGETTO DI LAVORI DI ABBATTIMENTO BARRIERE ARCHITETTONICHE, RIPRISTINO PAVIMENTAZIONI STRADALI E RIFACIMENTO DI ALCUNI IMPIANTI I.P. SULLA RETE STRADALE COMUNALE



DOSSI E ATTRAVERSAMENTI PEDONALI RIALZATI





COMUNE DI MILANO

COMUNE DI MILANO

COMUNE DI VIMODRONE

COMUNE DI VIMODRONE


COMUNE DI FELTRINO

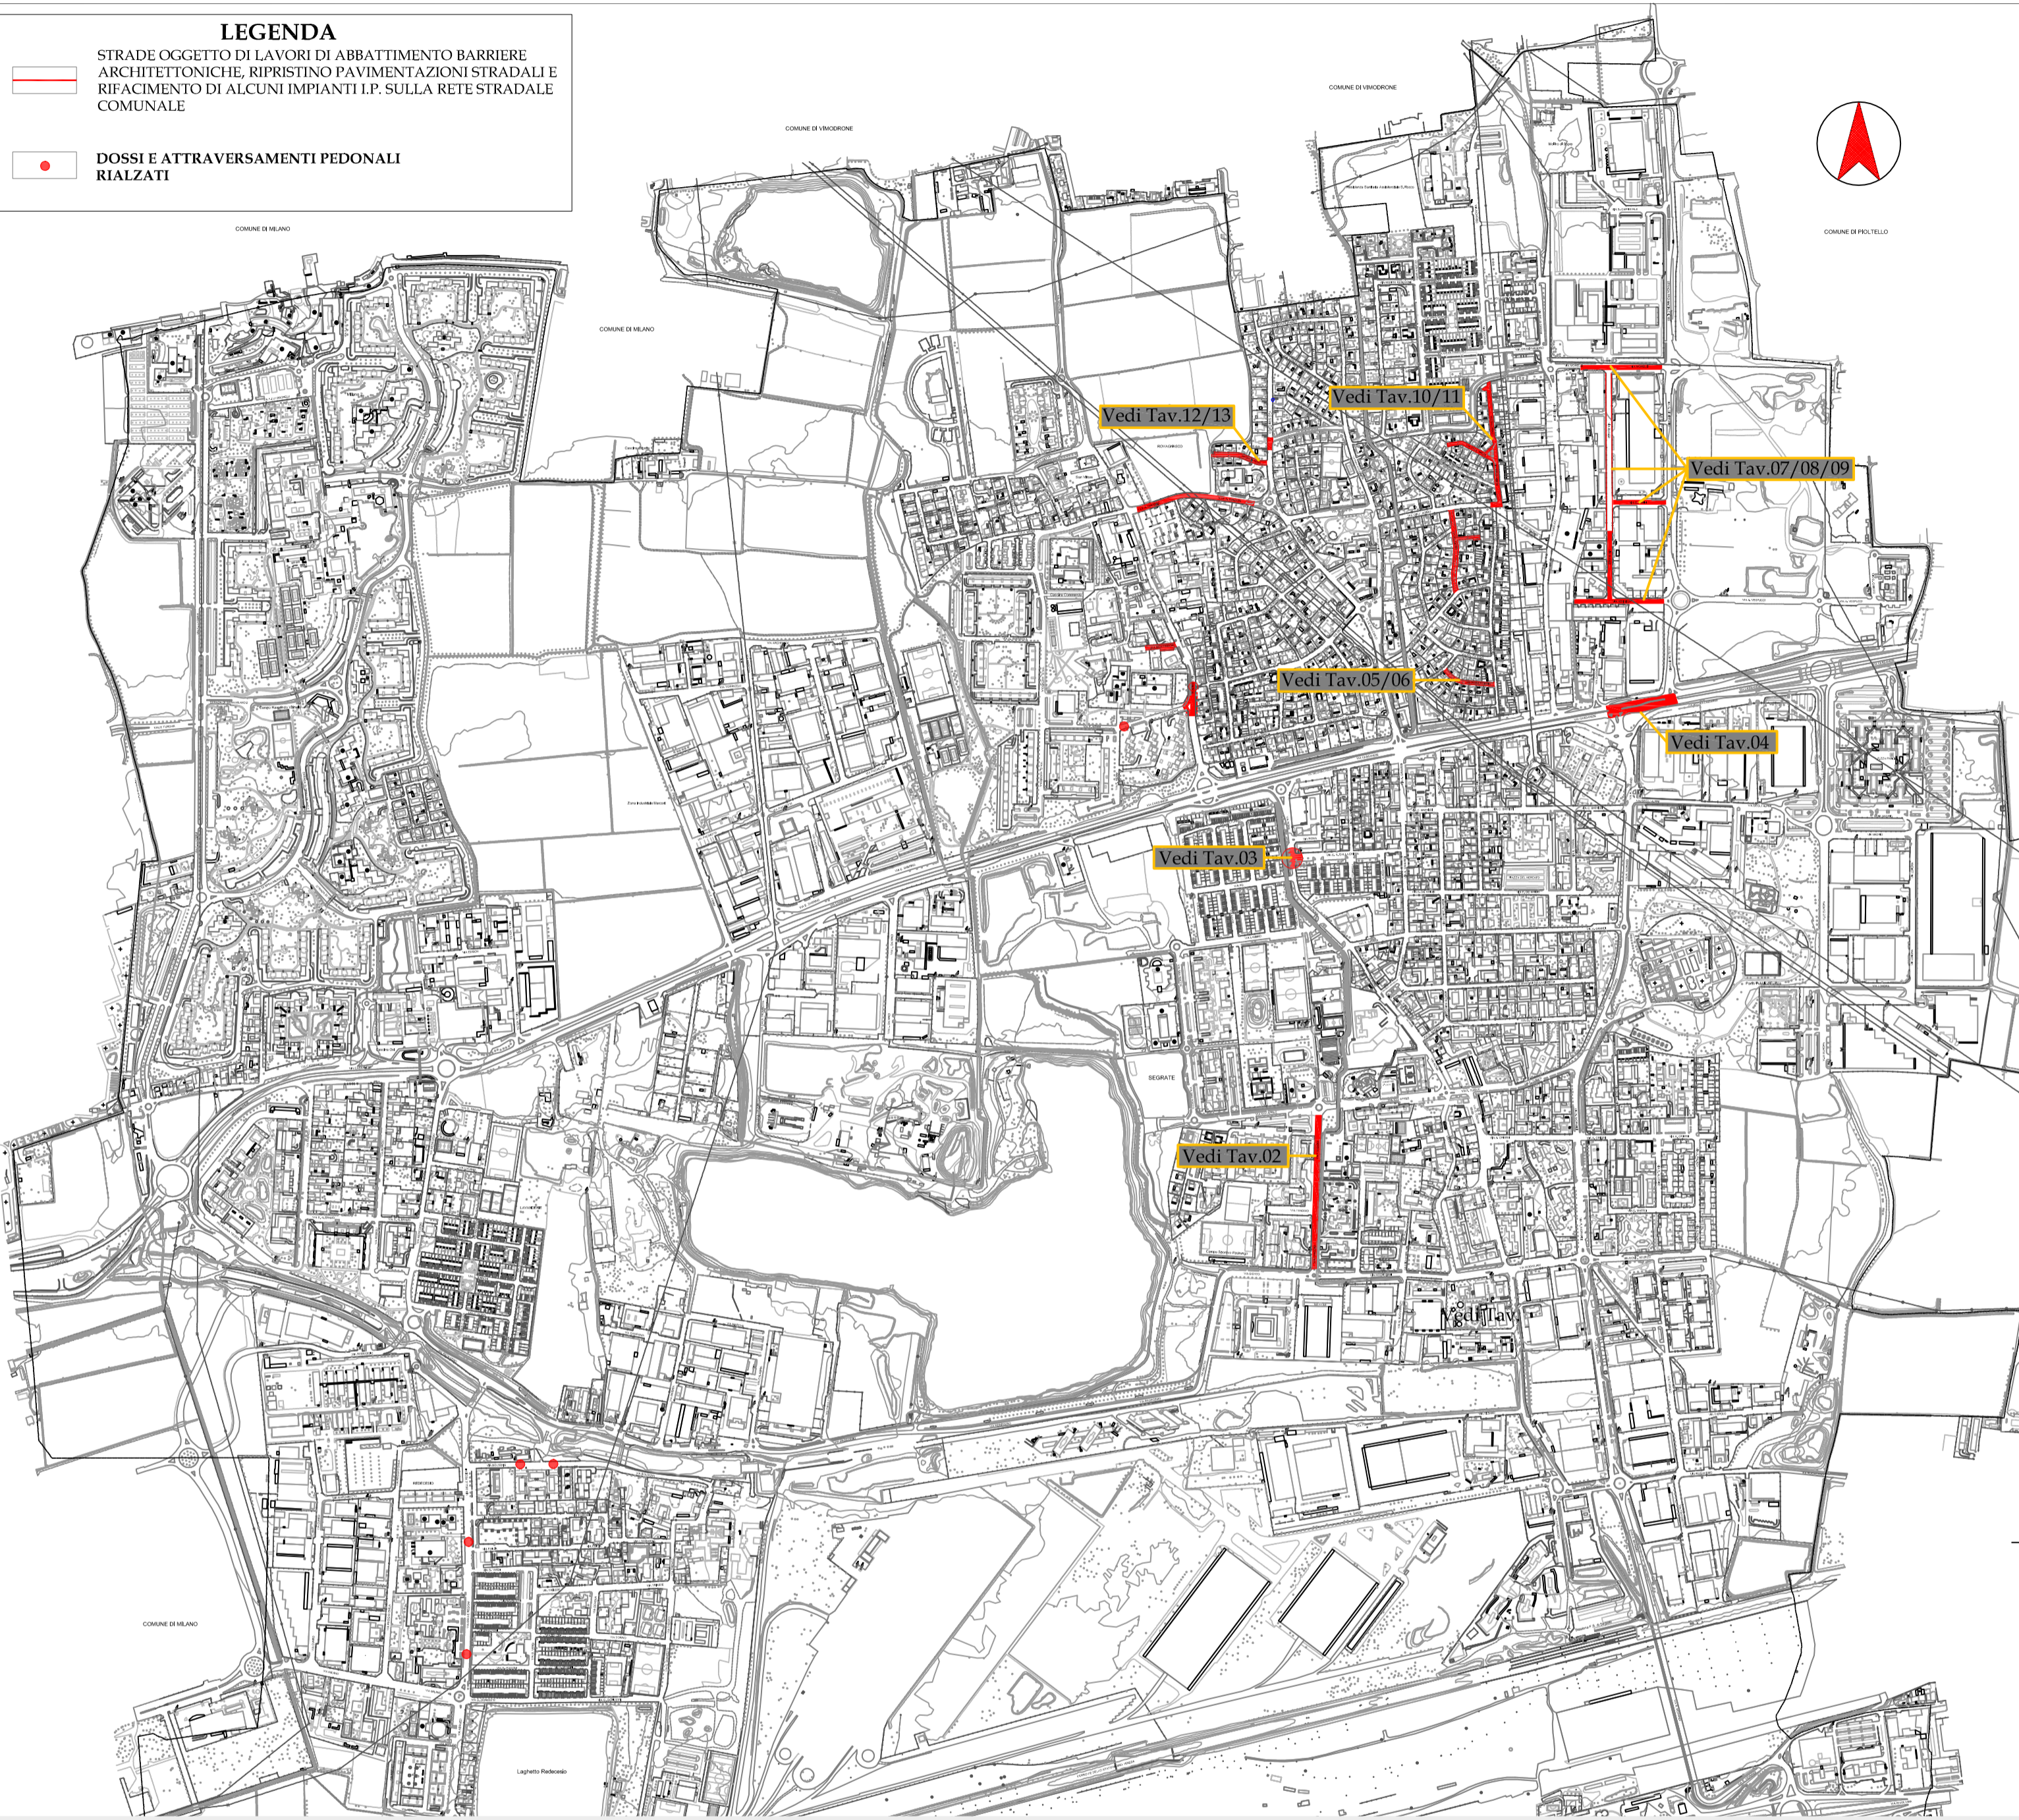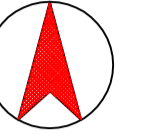


ATTRAVERSAMENTO PEDONALE RIALZATO TIPO

RIMOZIONE CUBETTI IN PORFIDO E REALIZZAZIONE RAMPE E ATTRAVERSAMENTO IN TAPPETO BITUMINOSO

SCHEMA TIPO ATTRAVERSAMENTO PEDONALE RIALZATO

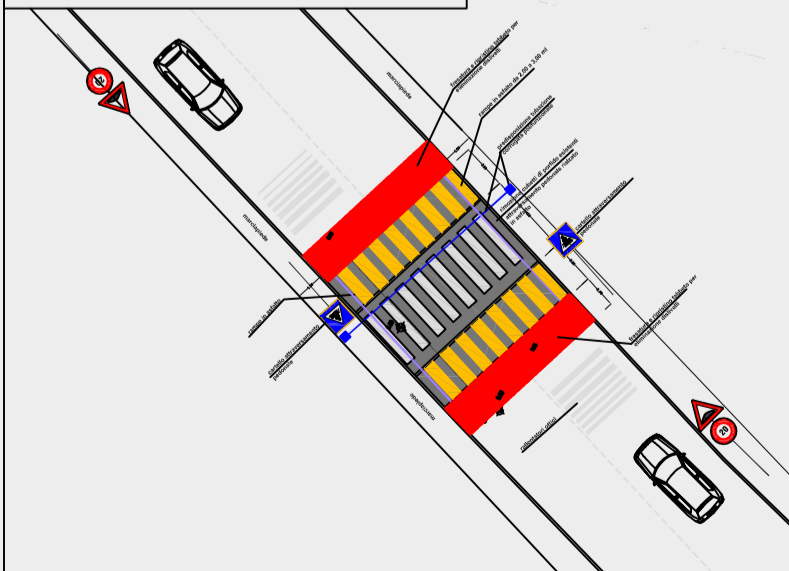

SEZIONE A-A - TIPO

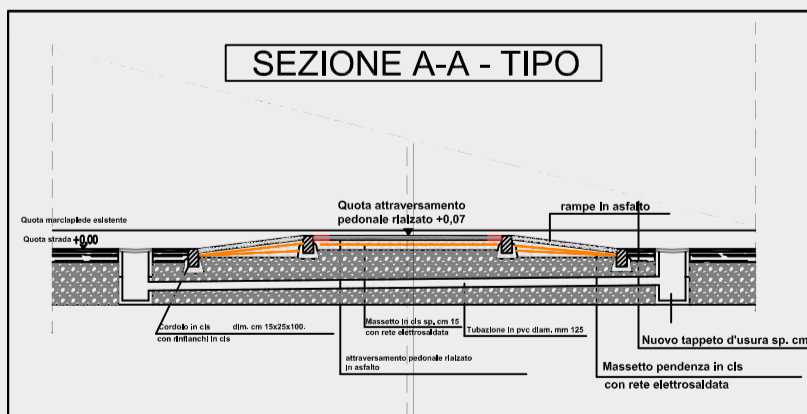

Città di Segrate

COMUNE DI SEGRATE - PROVINCIA DI MILANO - SETTORE LAVORI PUBBLICI - SEZIONE STRADE E RETI TECNICHE Via I Maggio (cap 20090) Tel. 02/269021 - WWW.COMUNE.SEGRATE.MI.IT

Oggetto: LAVORI DI ABBATTIMENTO BARRIERE ARCHITETTONICHE, RIPRISTINO PAVIMENTAZIONI STRADALI E RIFACIMENTO DI ALCUNI IMPIANTI I.P. SULLA RETE STRADALE COMUNALE. PROGETTO ESECUTIVO

Tavola: **01**

Descrizione: **PLANIMETRIA GENERALE: INDIVIDUAZIONE OPERE IN PROGETTO**

AGOSTO 2015
SCALA 1:5000

IL RESPONSABILE UNICO DEL PROCEDIMENTO
Arch. Maurizio Rigamonti

IL PROGETTISTA
Geom. Alessandro Cassagli
Geom. Emanuele Bardella